




IMAGEM ILUSTRATIVA
Sem escala

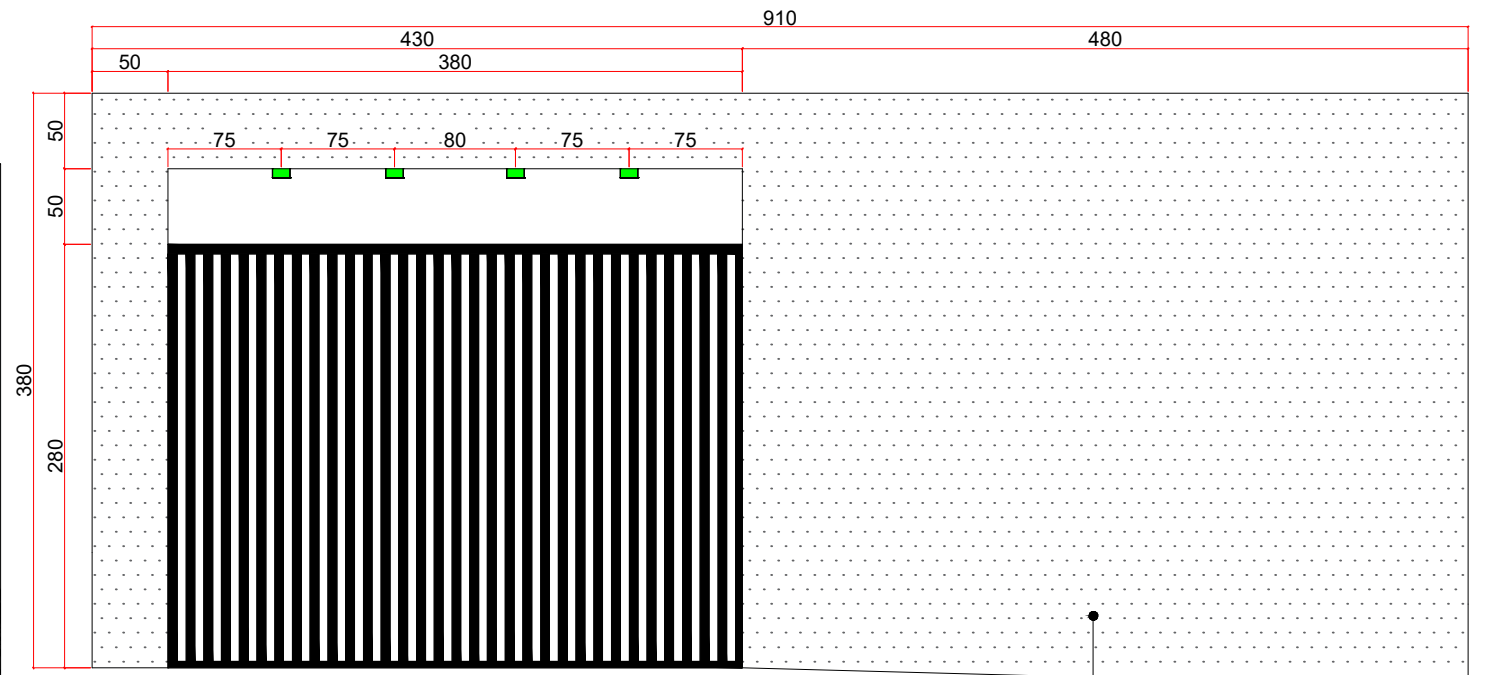


VISTA FUNDOS
Escala 1:50

Mármore Espírito Santo

LEGENDA	
	Fita de LED 3.000k
	Spot quadrado de sobrepôr cor preto 12 x 12 x 8 cm 3.000k
	Mármore Espírito Santo

QUANTITATIVO MÁRMORE
Frente 11.70m ² + Atrás 22.35m ² + Espessuras 5.45m ² = 39.50m ²
Fundo letreiro 10.65m ²
Total 50.15m ²

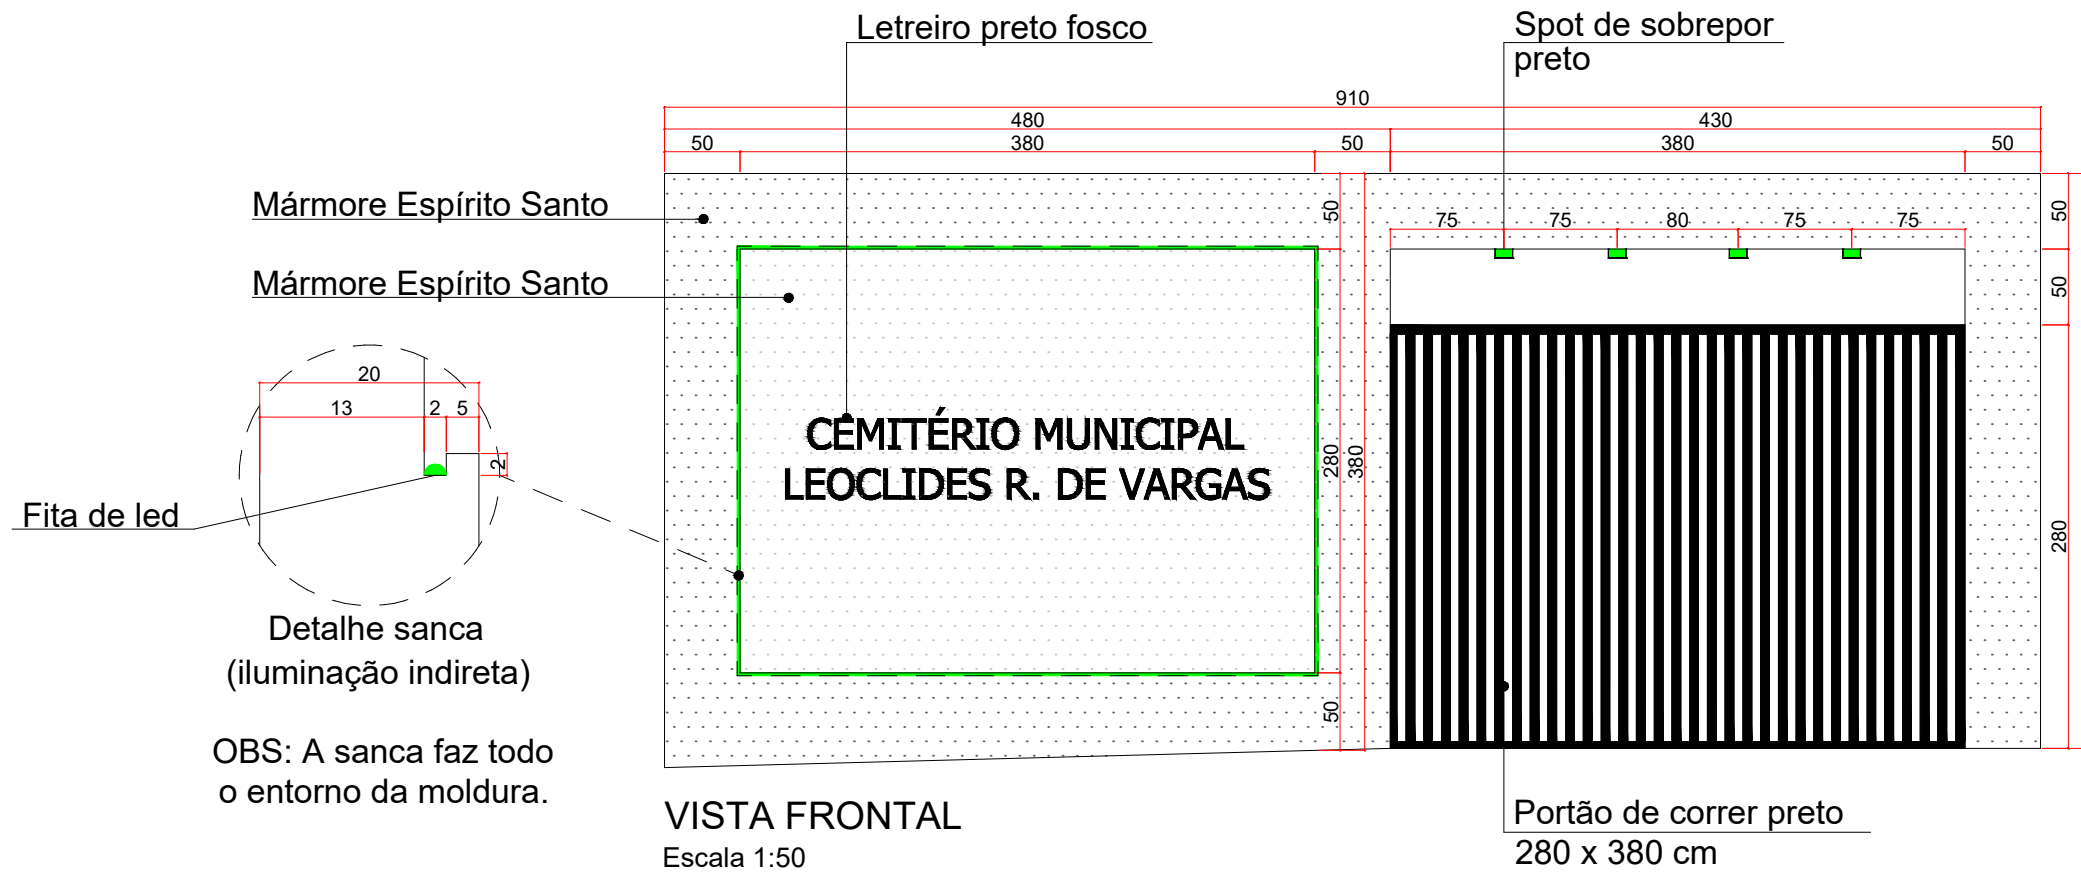

VISTA FRONTAL
Escala 1:50

Portão de correr preto
280 x 380 cm

OBS: A sanca faz todo o entorno da moldura.