


Item	Descrição	Quantidade	Peso Unitário	Peso Total
1	200mm x 300mm	16	17,33Kg	277,28Kg
2	50mm diâmetro	160	1,03Kg	164,80Kg
TOTAL				442,08Kg

QUANTITATIVO MATERIAL BLANKS				
ITEM	DESCRIÇÃO	QUANTIDADE	PESO UNITARIO	PESO TOTAL
1	200mm x 300mm	16	17,33Kg	277,28Kg
2	50mm diâmetro	160	1,03Kg	164,80Kg
TOTAL				442,08Kg

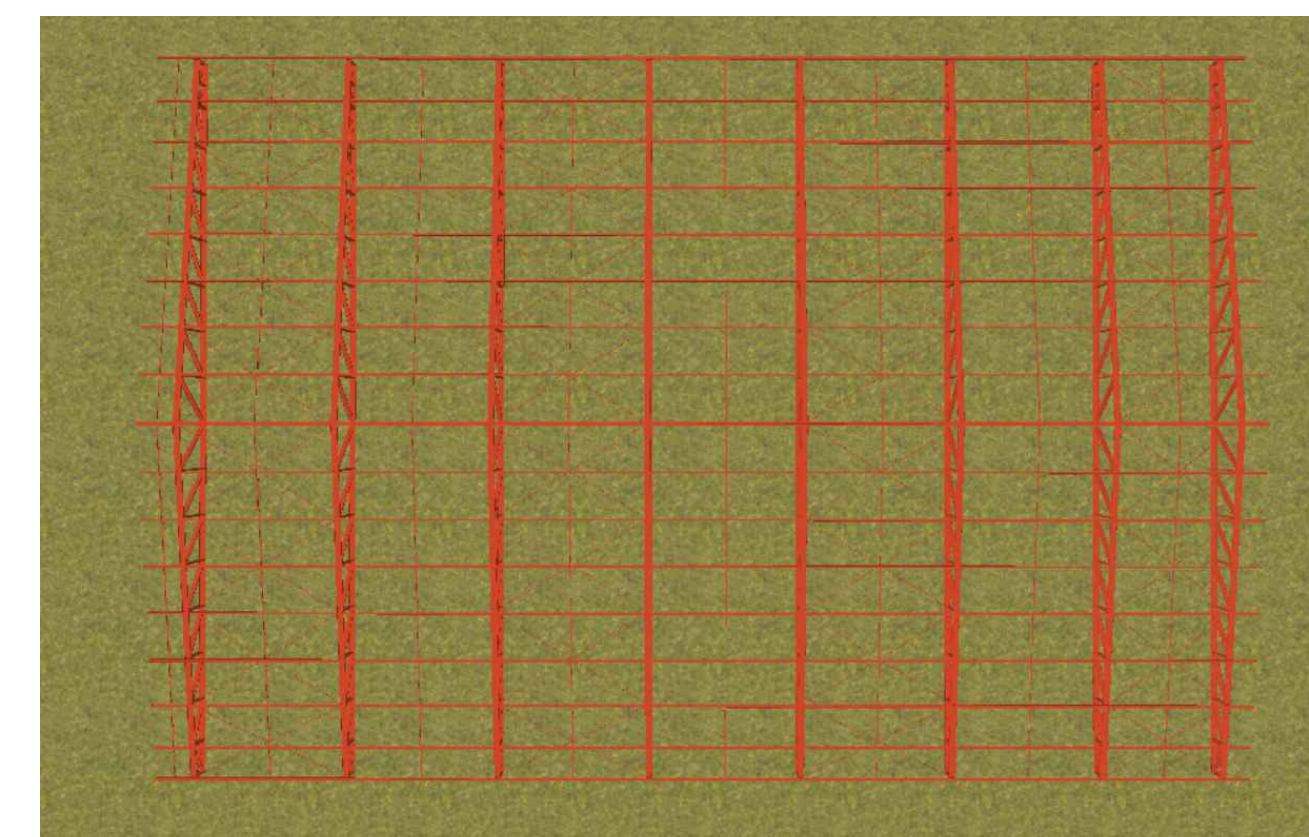

OBS.: TODAS AS UNIDADES DE MEDIDA DO PRESENTE PROJETO ESTÃO EM METROS.  
CARIMBOS / APROVAÇÕES

E É PROIBIDA A REPRODUÇÃO TOTAL OU PARCIAL DESTA PLANILHA SEM A AUTORIZAÇÃO DA EMPRESA PROJETISTA.  
LEI Nº 5194 DE 24/12/1966 (ART. 17 E 18) / LEI 9610 DE 19/02/98 (ART. 7 INCISO X)

EMPRESA CONTRATADA	RESPONSÁVEL TÉCNICO	PROPRIETÁRIOS
AZ PROFISSIONAIS ASSOCIADOS CNPJ Nº: 45.748.630/0001-30	GUSTAVO FERREIRA ENGENHEIRO CIVIL CREA - SC: 160570-7	MUNICÍPIO DE BOM SUCESSO DO SUL ESTADO DO PARANÁ CNPJ Nº: 80.874.100/0001-89

OBRA / ENDEREÇO

**PISCINA PÚBLICA MUNICIPAL**

PROPRIETÁRIO  
MUNICÍPIO DE BOM SUCESSO DO SUL - ESTADO DO PARANÁ

PROJETO  
ESTRUTURAL METÁLICO

AUTORIA  
GUSTAVO FERREIRA  
ENGENHEIRO CIVIL  
CREA - SC: 160570-7

DES: AZ PROFISSIONAIS ASSOCIADOS (09) 3198-1733  
ESCALA: INDICADA  
DATA: Janeiro/2024

CONTÉUDO DA PLANILHA:  
- PLANTA DE COBERTURA

REV.	PROJETO	FASE	FOLHA	TOTAL
00	EXE	PE	02	03

**PLANTA ESTRUTURA DA COBERTURA**  
ESCALA 1/50