


Coordenadas Inicial
26°05'54.7"S
52°46'58.5"W

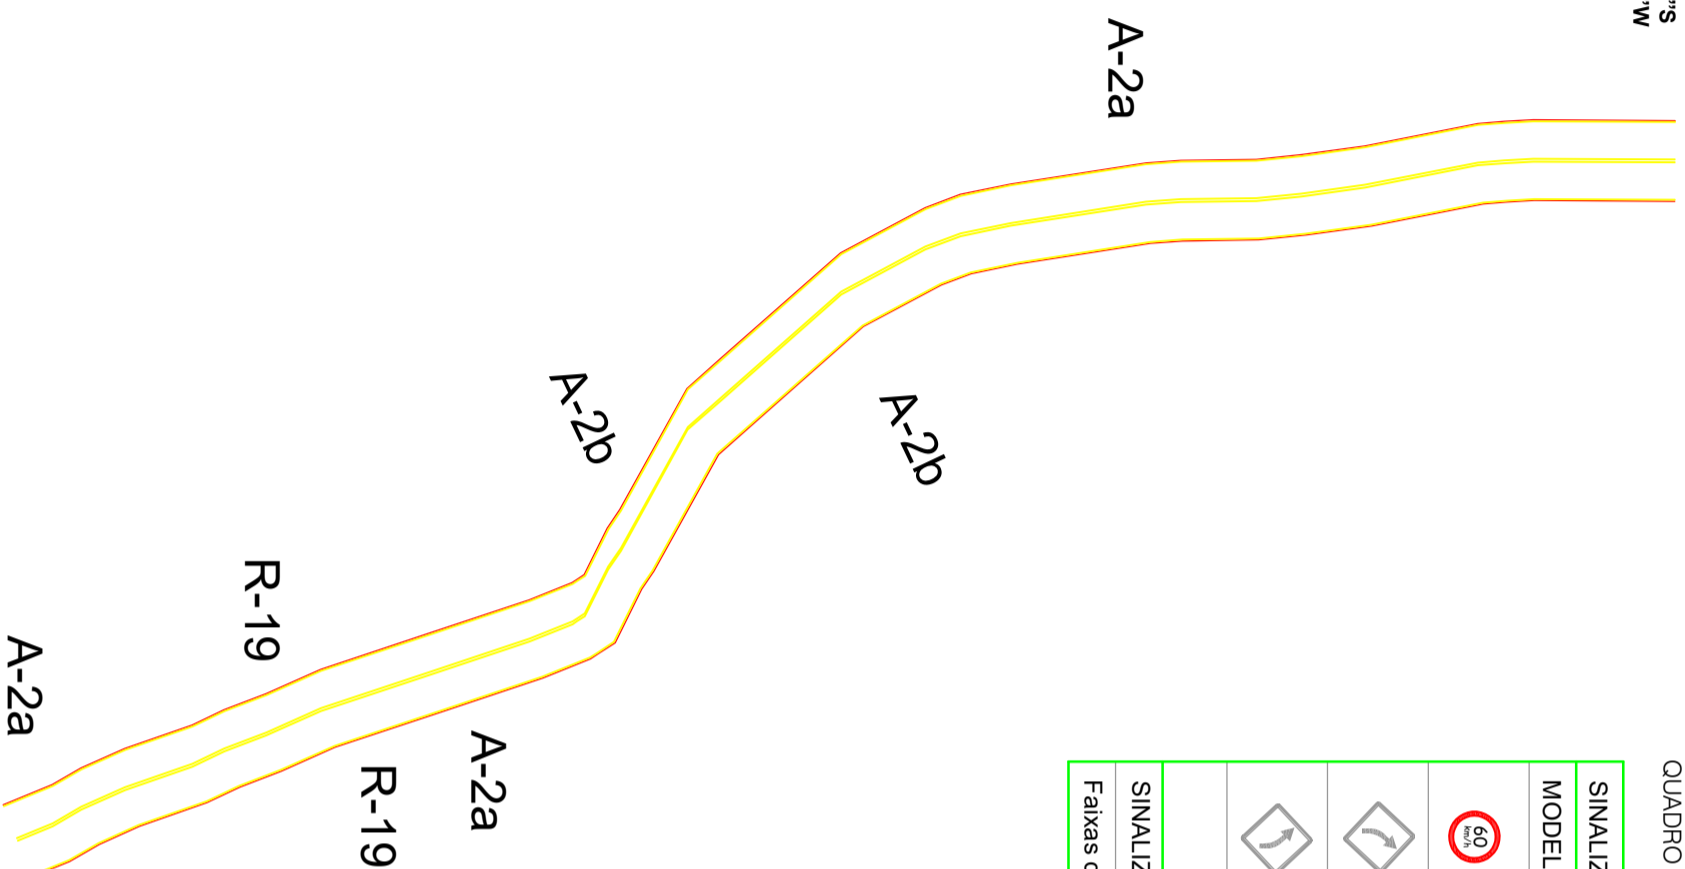

Projeto de Sinalização
S/Escala


Rodovia a ser Pavimentada com CBUQ

Coordenadas Final
26°06'42.1"S
52°46'37.9"W

COMUNIDADE SÃO
SEBASTIÃO
DO PARAISO

QUADRO DE SINALIZAÇÃO

SINALIZAÇÃO VERTICAL				
MODELO	CÓDIGO	QTDE	DIMENSÕES	AREA
	R-19	2	Diâmetro: 1,0m	1,57m²
	A-2b	2	1,0x1,0m	2,0m²
	A-2a	3	1,0x1,0m	3,0m²
TOTAL		07		6,57m²
SINALIZAÇÃO HORIZONTAL				
Faixas de Bordo e Centrais: 1.650 * 0,12 * 4 = 792,00 m²				

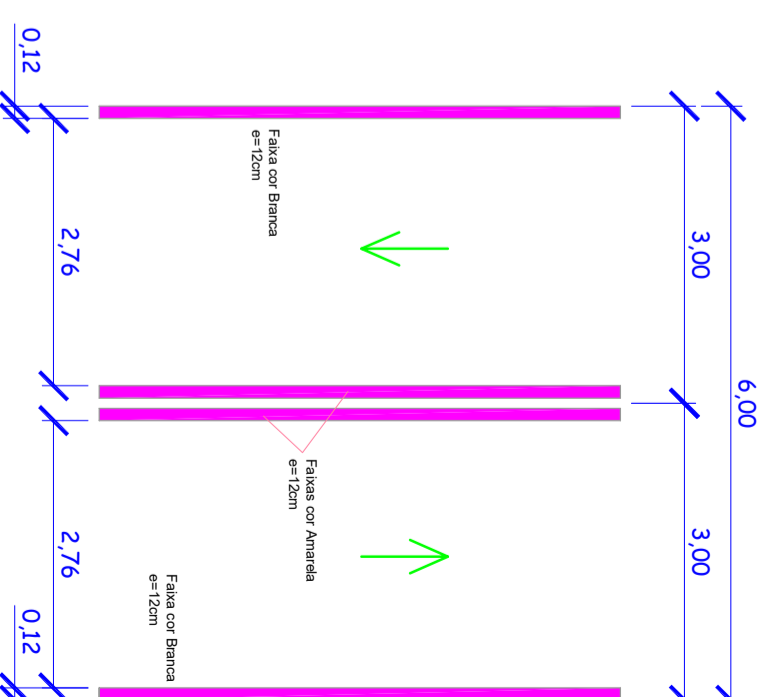

Detalhe das faixas Horizontal Delimitação de Vias S/Escala

MUNICÍPIO DE BOM SUCESSO DO SUL

PAVIMENTAÇÃO ASFÁLTICA

OBRA		RESP. TÉCNICO	
LOCAL DA OBRA Rodovia Municipal Pioneiro Adão Mackeieviz, Comunidade São Sebastião do Paraíso		Fábio Júnior de Oliveira - Engenheiro Civil CREA PR-82.120/D	
CONTEÚDO - Sinalização		ESCALA S/Escala	PRANCHAS 2/3
DESENHO Fábio	ART 1720236605732	ÁREA 9.900,00m²	DATA Dezembro/2023