



Quadro Estatístico

Nome da Estrada	Trecho	Largura (m)	Extensão (m)	Área da Obra (m²)	Quantidade de Brita Graduada (m³)	Área de Imprimação (m²)	Área de Pintura de Ligação (m²)	Capa em CBUQ (T)
Rod Mun Pioneiro Adão Mackevez	1	6,00	1.650	1.650*6,0 = 9.900	1.650*(7,0+7,45)/2*0,15 = 1.788,19	1.650*7,45 = 12.292,50	1.650*6,0 = 9.900,00	1.650*6,0*0,05*2,584 = 1.279,08
TOTAL				9.900,00	1.788,19	12.292,50	9.900,00	1.279,08

Pintura horizontal - faixas de bordo e centrais: 1.650*0,12*4 = 792,00m²

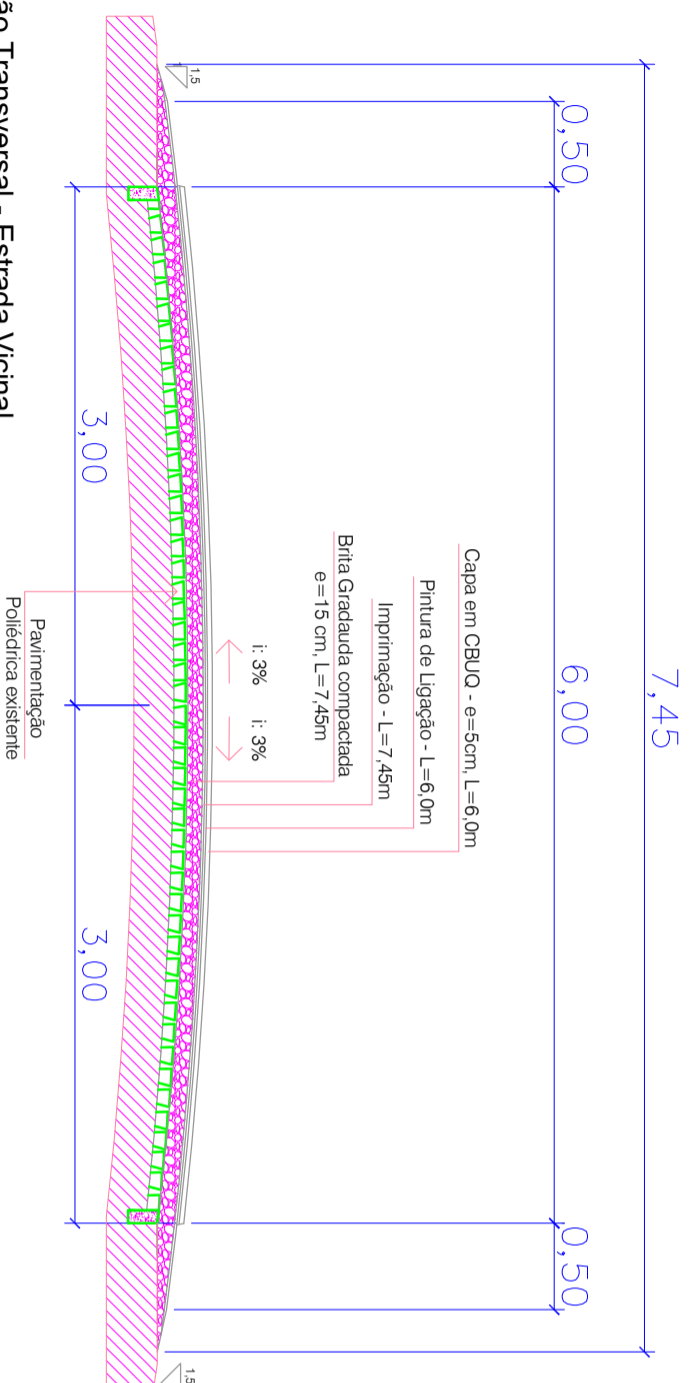

Seção Transversal - Estrada Vicinal
 Extensão: 1.650m
 Área: 9.900,00m²

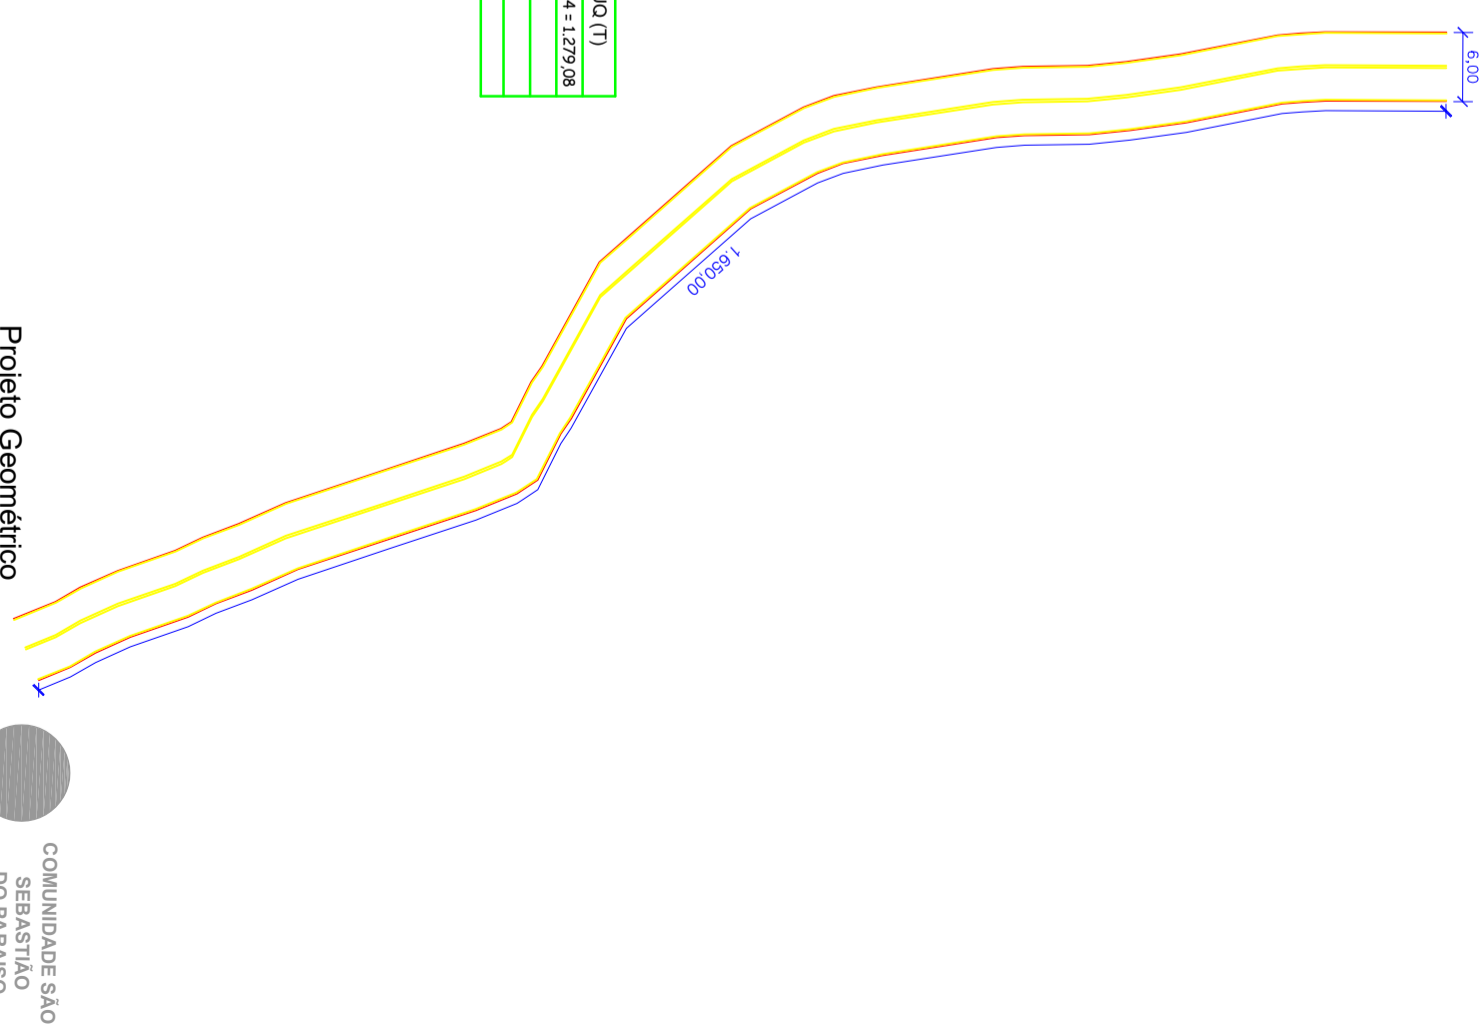

MUNICÍPIO DE BOM SUCESSO DO SUL

PAVIMENTAÇÃO ASFALTICA

OBRAS		RESP. TÉCNICO	
LOCAL DA OBRA	ROD. MUNICIPAL PIONEIRO ADÃO MACKEVIZ, COMUNIDADE SÃO SEBASTIÃO DO PARAÍSO	DESENHO	FÁBIO
CONTEÚDO	- Seção Transversal - Quadro Estatístico - Projeto Geométrico	ART	1720236605732
ÁREA	9.900,00m²	ESCALA	S/Escala
DATA	Dezembro/2023	PRANCHAS	3/3

Fábio Júnior de Oliveira - Engenheiro Civil
 CREA PR-82.120/D