


Corte B - B (Longitudinal)

Escala= 1:50

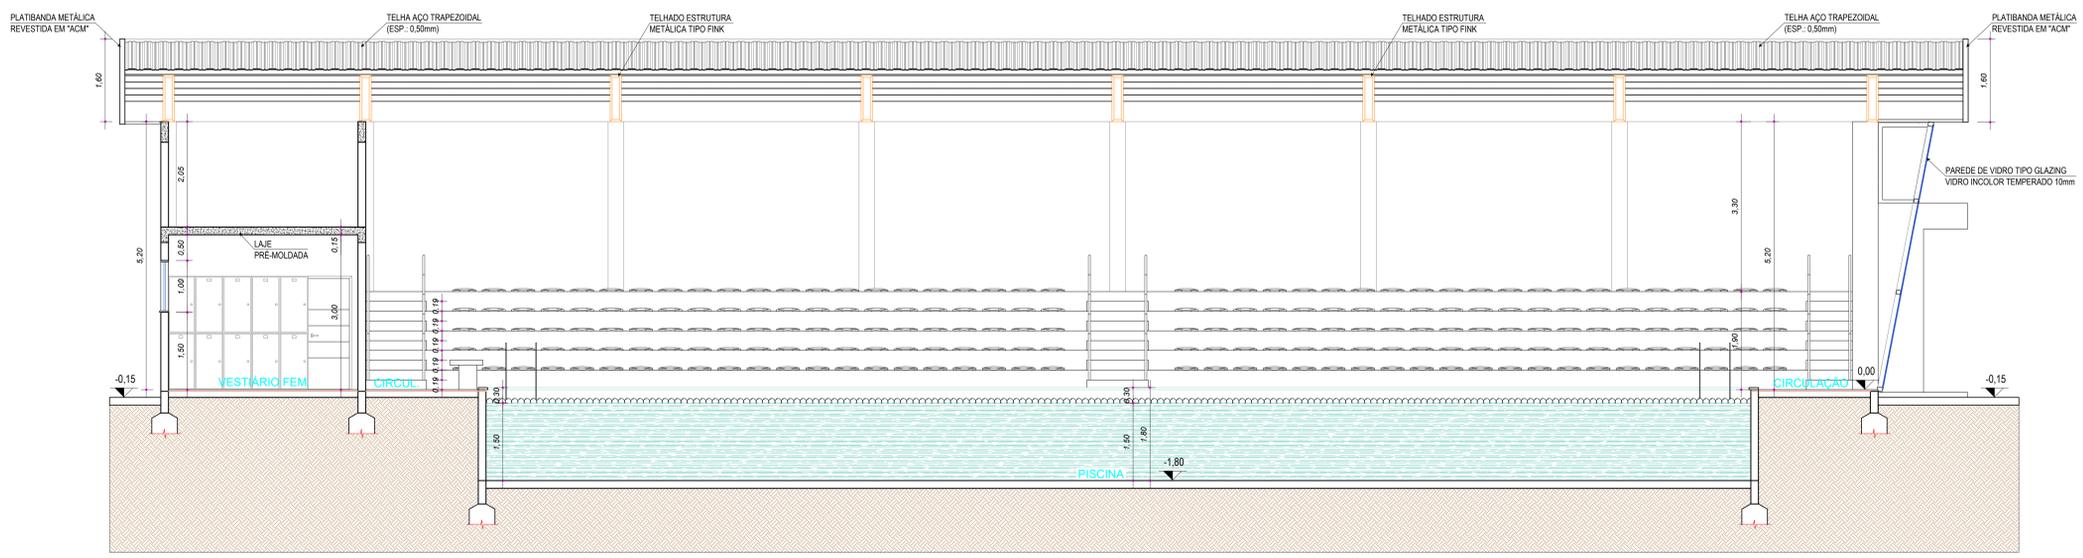

Corte A - A (Longitudinal)

Escala= 1:50

OBIS - TODAS AS UNIDADES DE MEDIDA DO PRESENTE PROJETO ESTÃO EM METROS.
CARIMBOS E APROVAÇÕES

É PROIBIDA A REPRODUÇÃO TOTAL OU PARCIAL DESTE PROJETO, SEM A AUTORIZAÇÃO DA EMPRESA PROJETISTA.
LEI Nº 5194 DE 24/12/1966 (ART. 17 E 18) / LEI Nº 10 DE 19/02/96 (ART. 7 - INCISO X)

EMPRESA CONTRATADA	RESPONSÁVEL TÉCNICO	PROPRIETÁRIO
AZ PROFISSIONAIS ASSOCIADOS CNPJ Nº: 02.248.930/0001-03	GUSTAVO FERREIRA ENGENHEIRO CIVIL CREA - SC 186279-7	MUNICÍPIO DE BOM SUCESSO DO SUL ESTADO DO PARANÁ CNPJ Nº: 00.161.100/0001-88
OBRA / ENDEREÇO		
PISCINA PÚBLICA MUNICIPAL RUA PRESÍDIO BORRAS, S/Nº - BOM SUCESSO DO SUL/PR		
PROPRIETÁRIO		
MUNICÍPIO DE BOM SUCESSO DO SUL - ESTADO DO PARANÁ		
PROJETO		
ARQUITETÔNICO EXECUTIVO		
AUTORIA	DES.	DEB.
GUSTAVO FERREIRA ENGENHEIRO CIVIL CREA - SC 186279-7	GUSTAVO FERREIRA ENGENHEIRO CIVIL CREA - SC 186279-7	DEB. 128.172/0
CONTEÚDO DA FOLHA	REVISÃO	PROJETO
CORTE A - A (LONGITUDINAL) CORTE B - B (LONGITUDINAL)	01	EXE PE 04 06
		FOLHA TOTAL

