



DETALHE SAN-3
1:25

Esgoto
Ventilação
Debiduário
Caixa Sifonada
Caixa de interligação
Joelho 45
Junção simples
Lavatório Residencial com sifão
Te sanitário
Vaso Sanitário c/ J90°

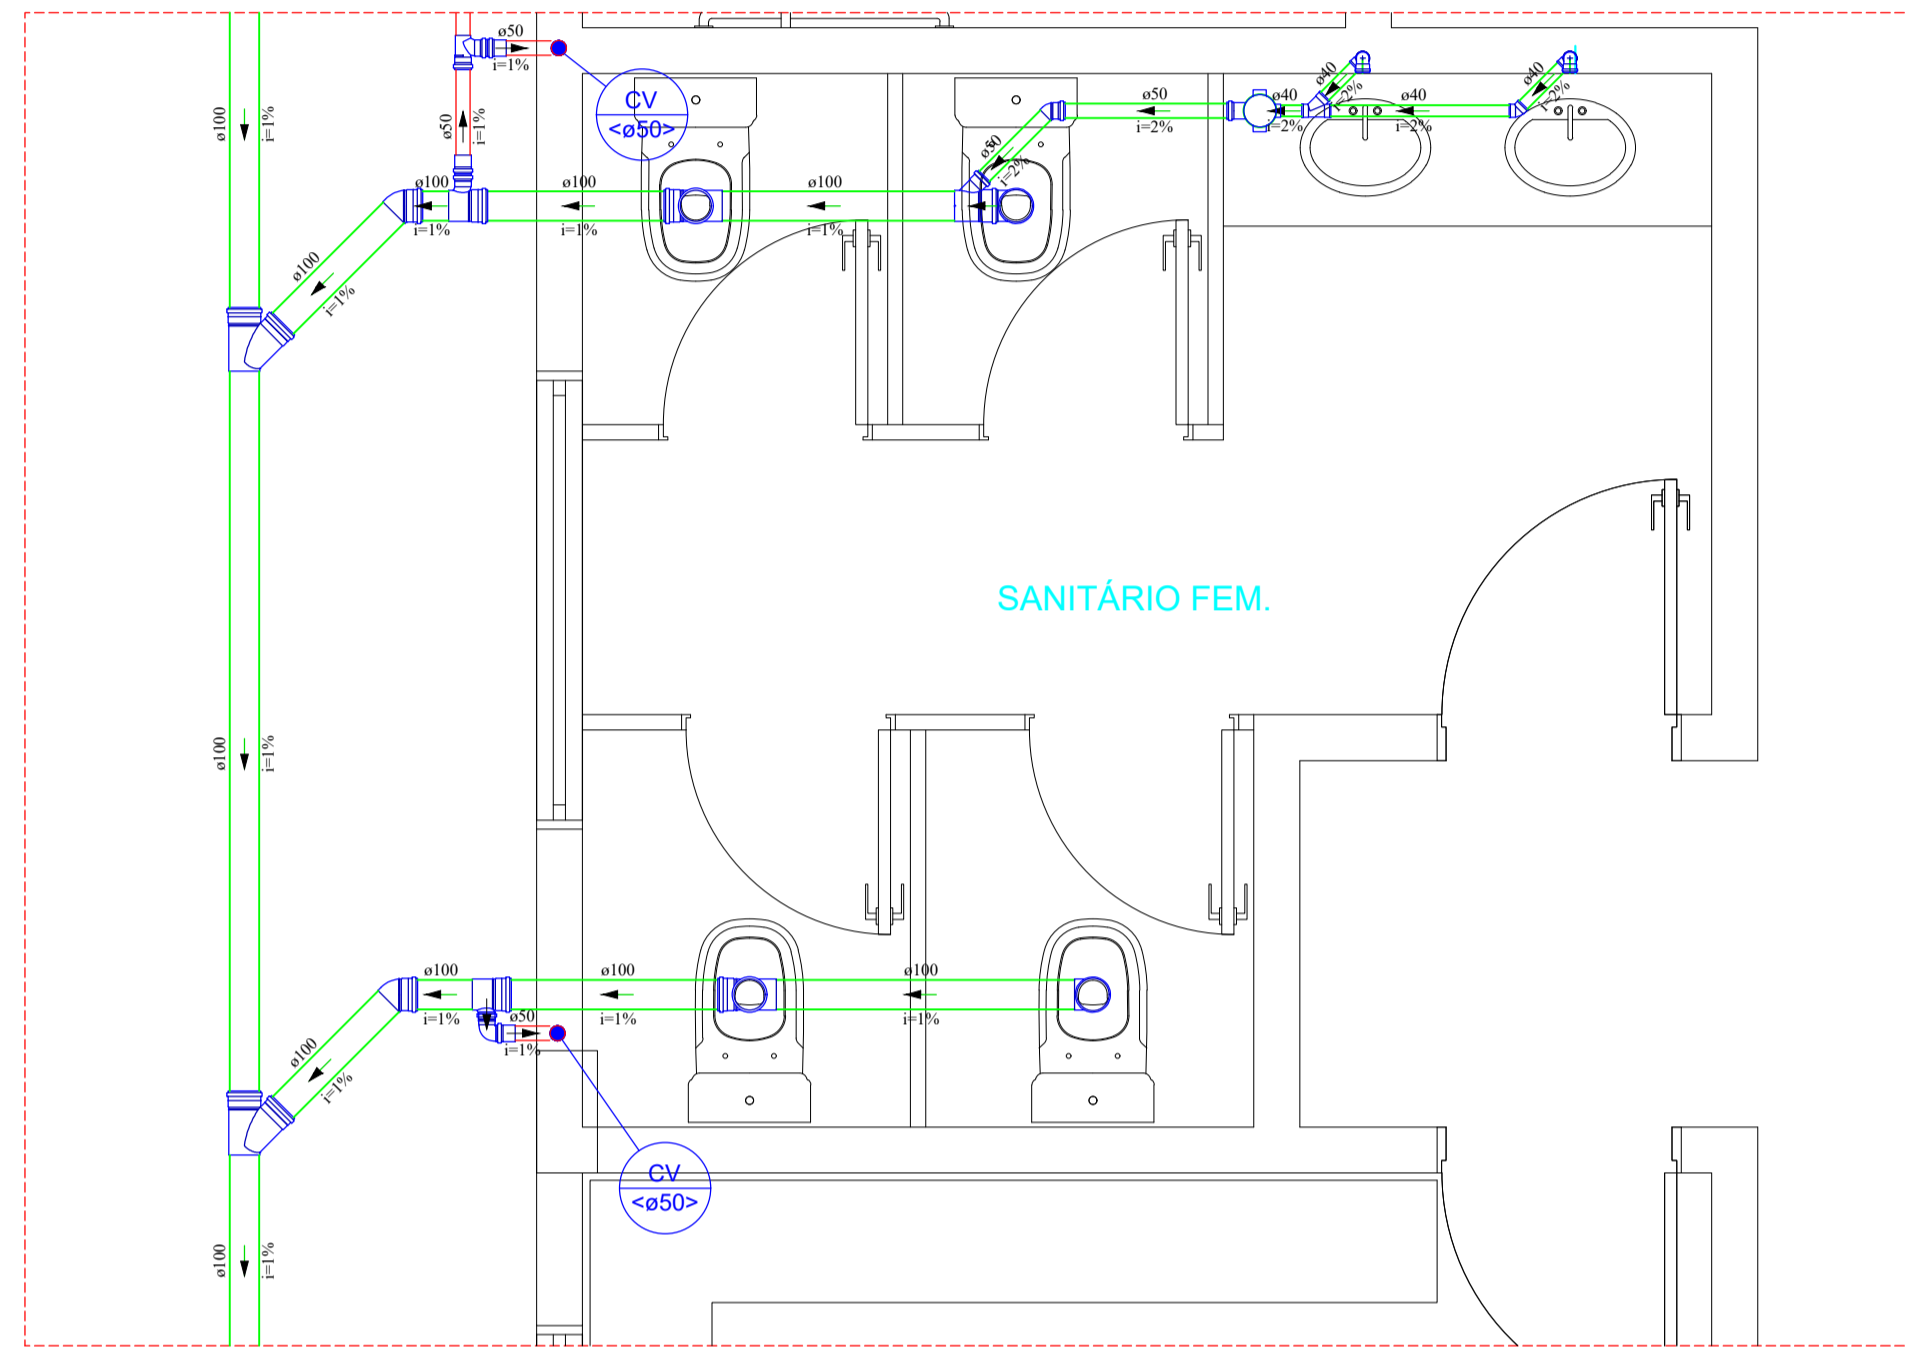


DETALHE SAN-4
1:25

Esgoto
Ventilação
Caixa Sifonada
Joelho 45
Joelho 90
Junção simples
Lavatório Residencial com sifão
Te sanitário
Vaso Sanitário c/ J90°
Vaso Sanitário c/ 18°

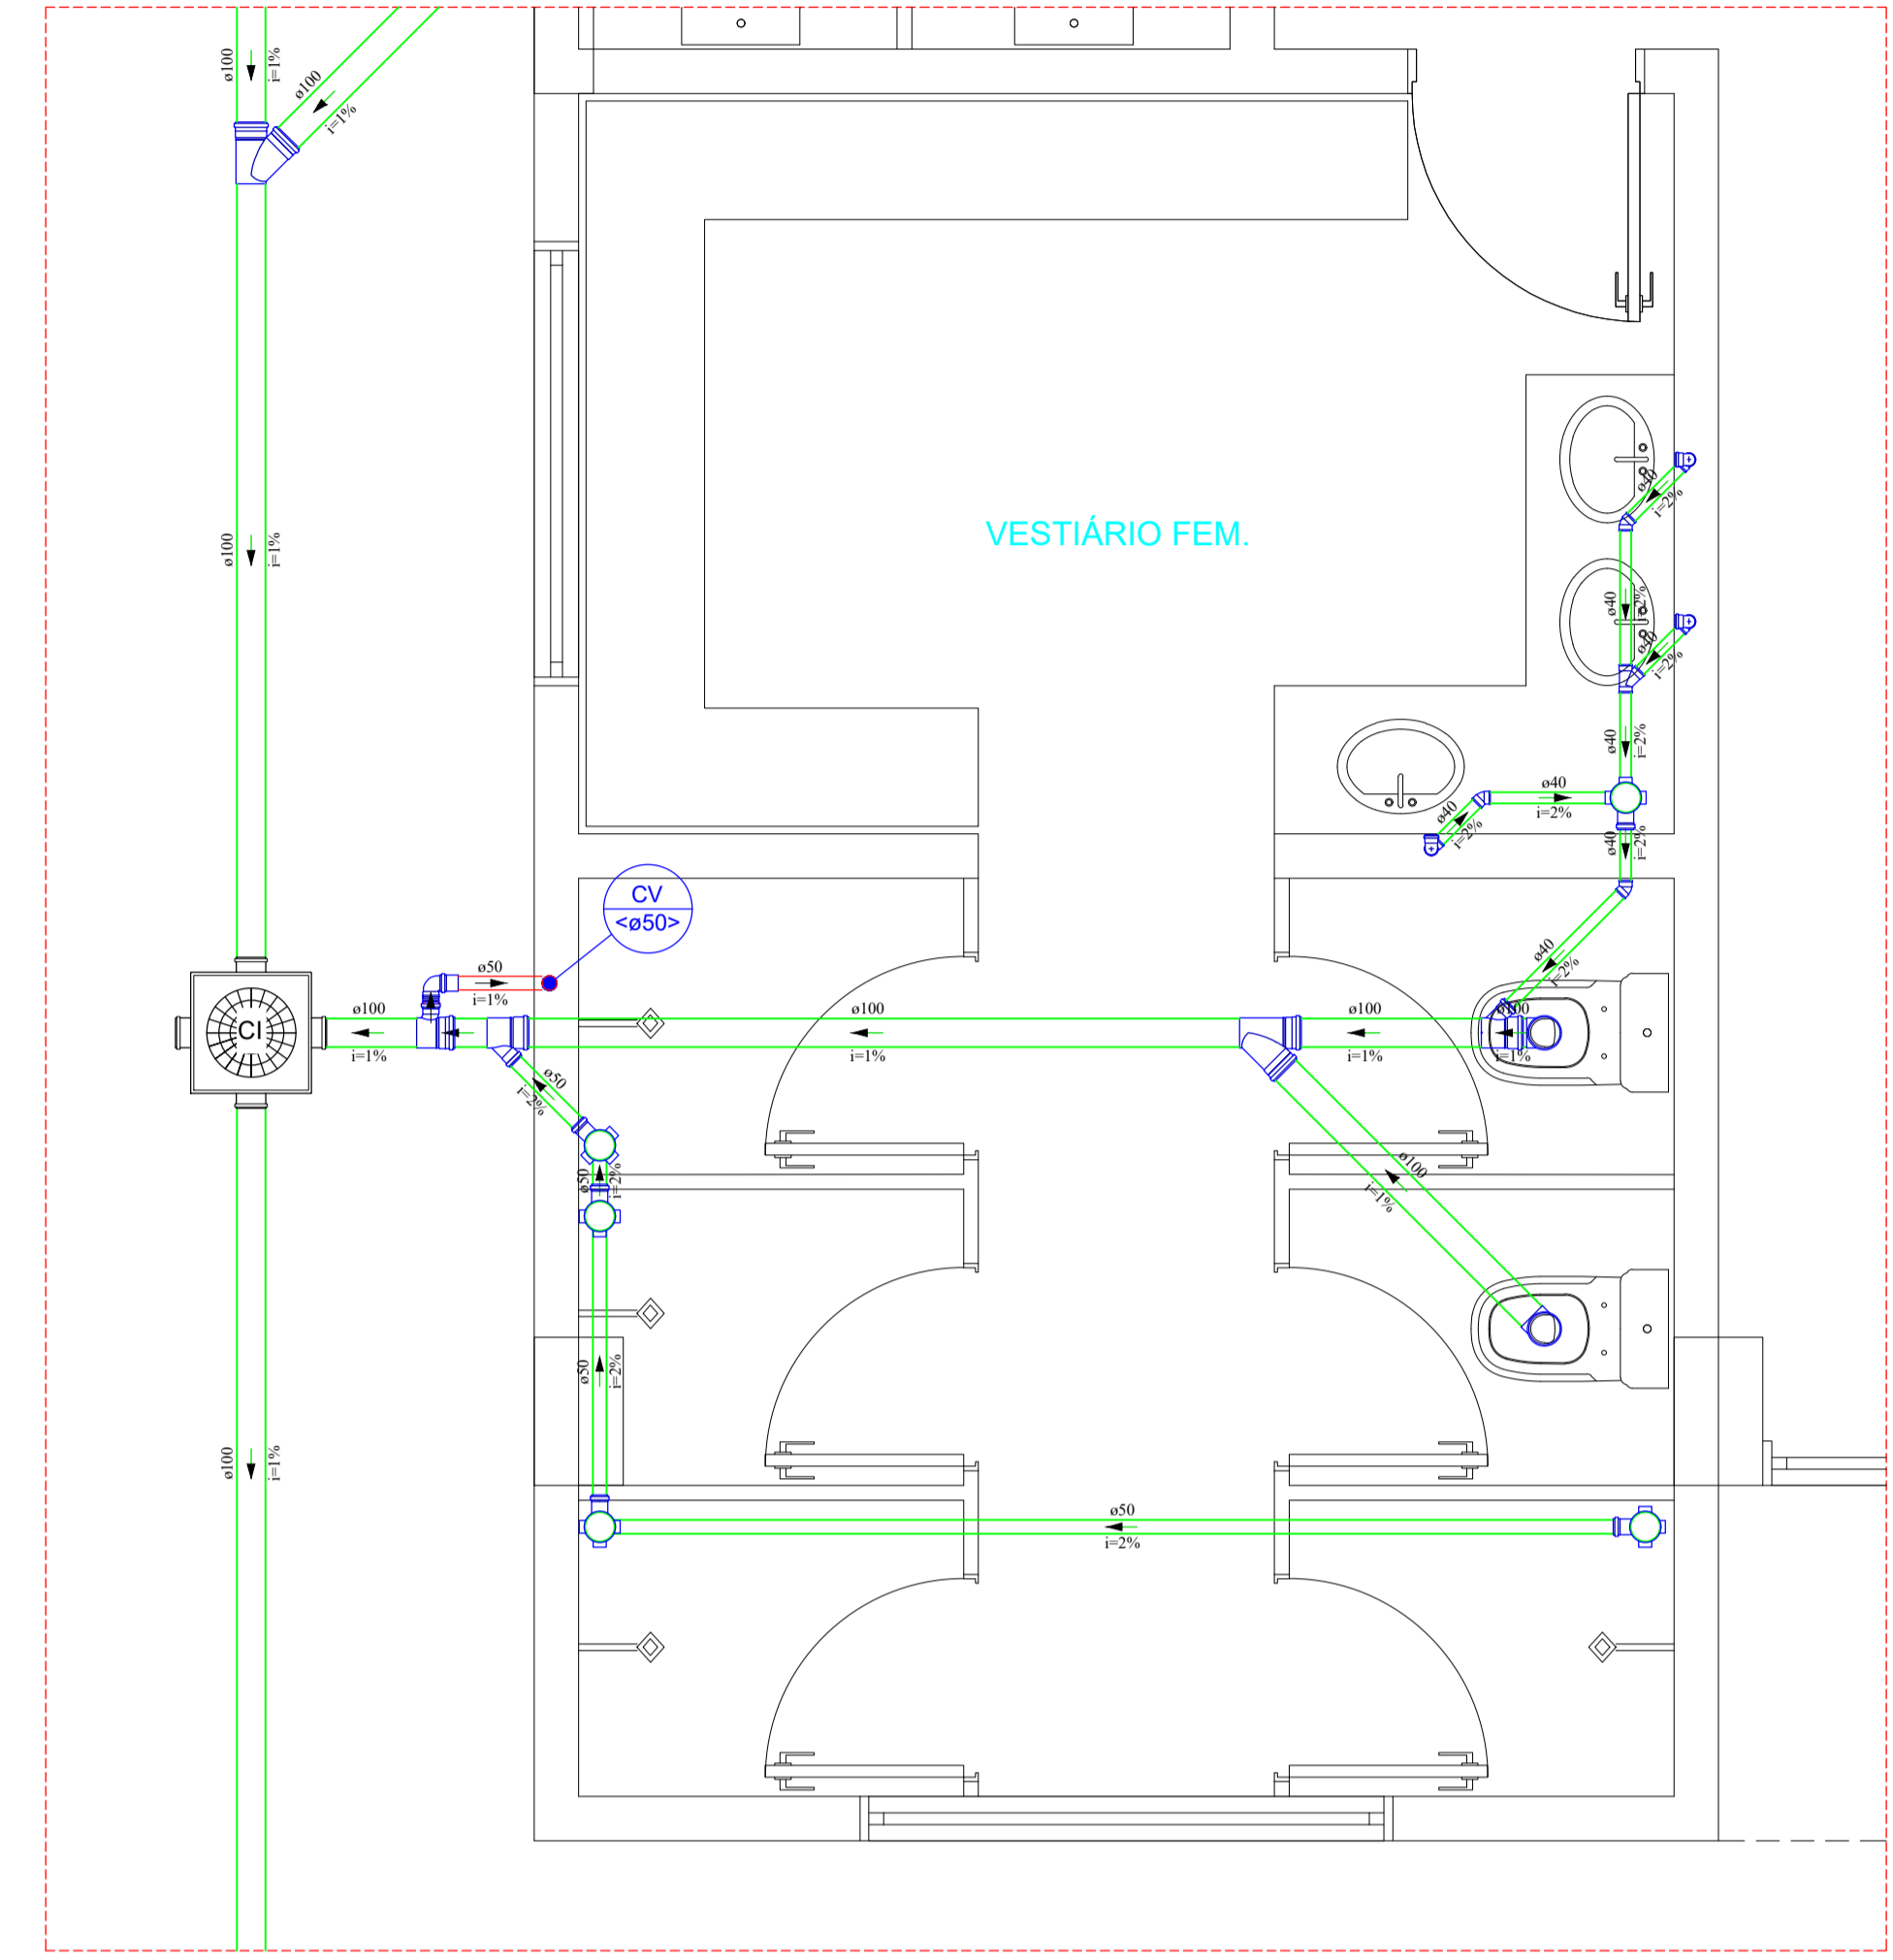


DETALHE SAN-5
1:25

Esgoto
Ventilação
Caixa Sifonada
Caixa de interligação
Joelho 45
Joelho 90
Junção simples
Lavatório Residencial com sifão
Te sanitário
Vaso Sanitário c/ J90°

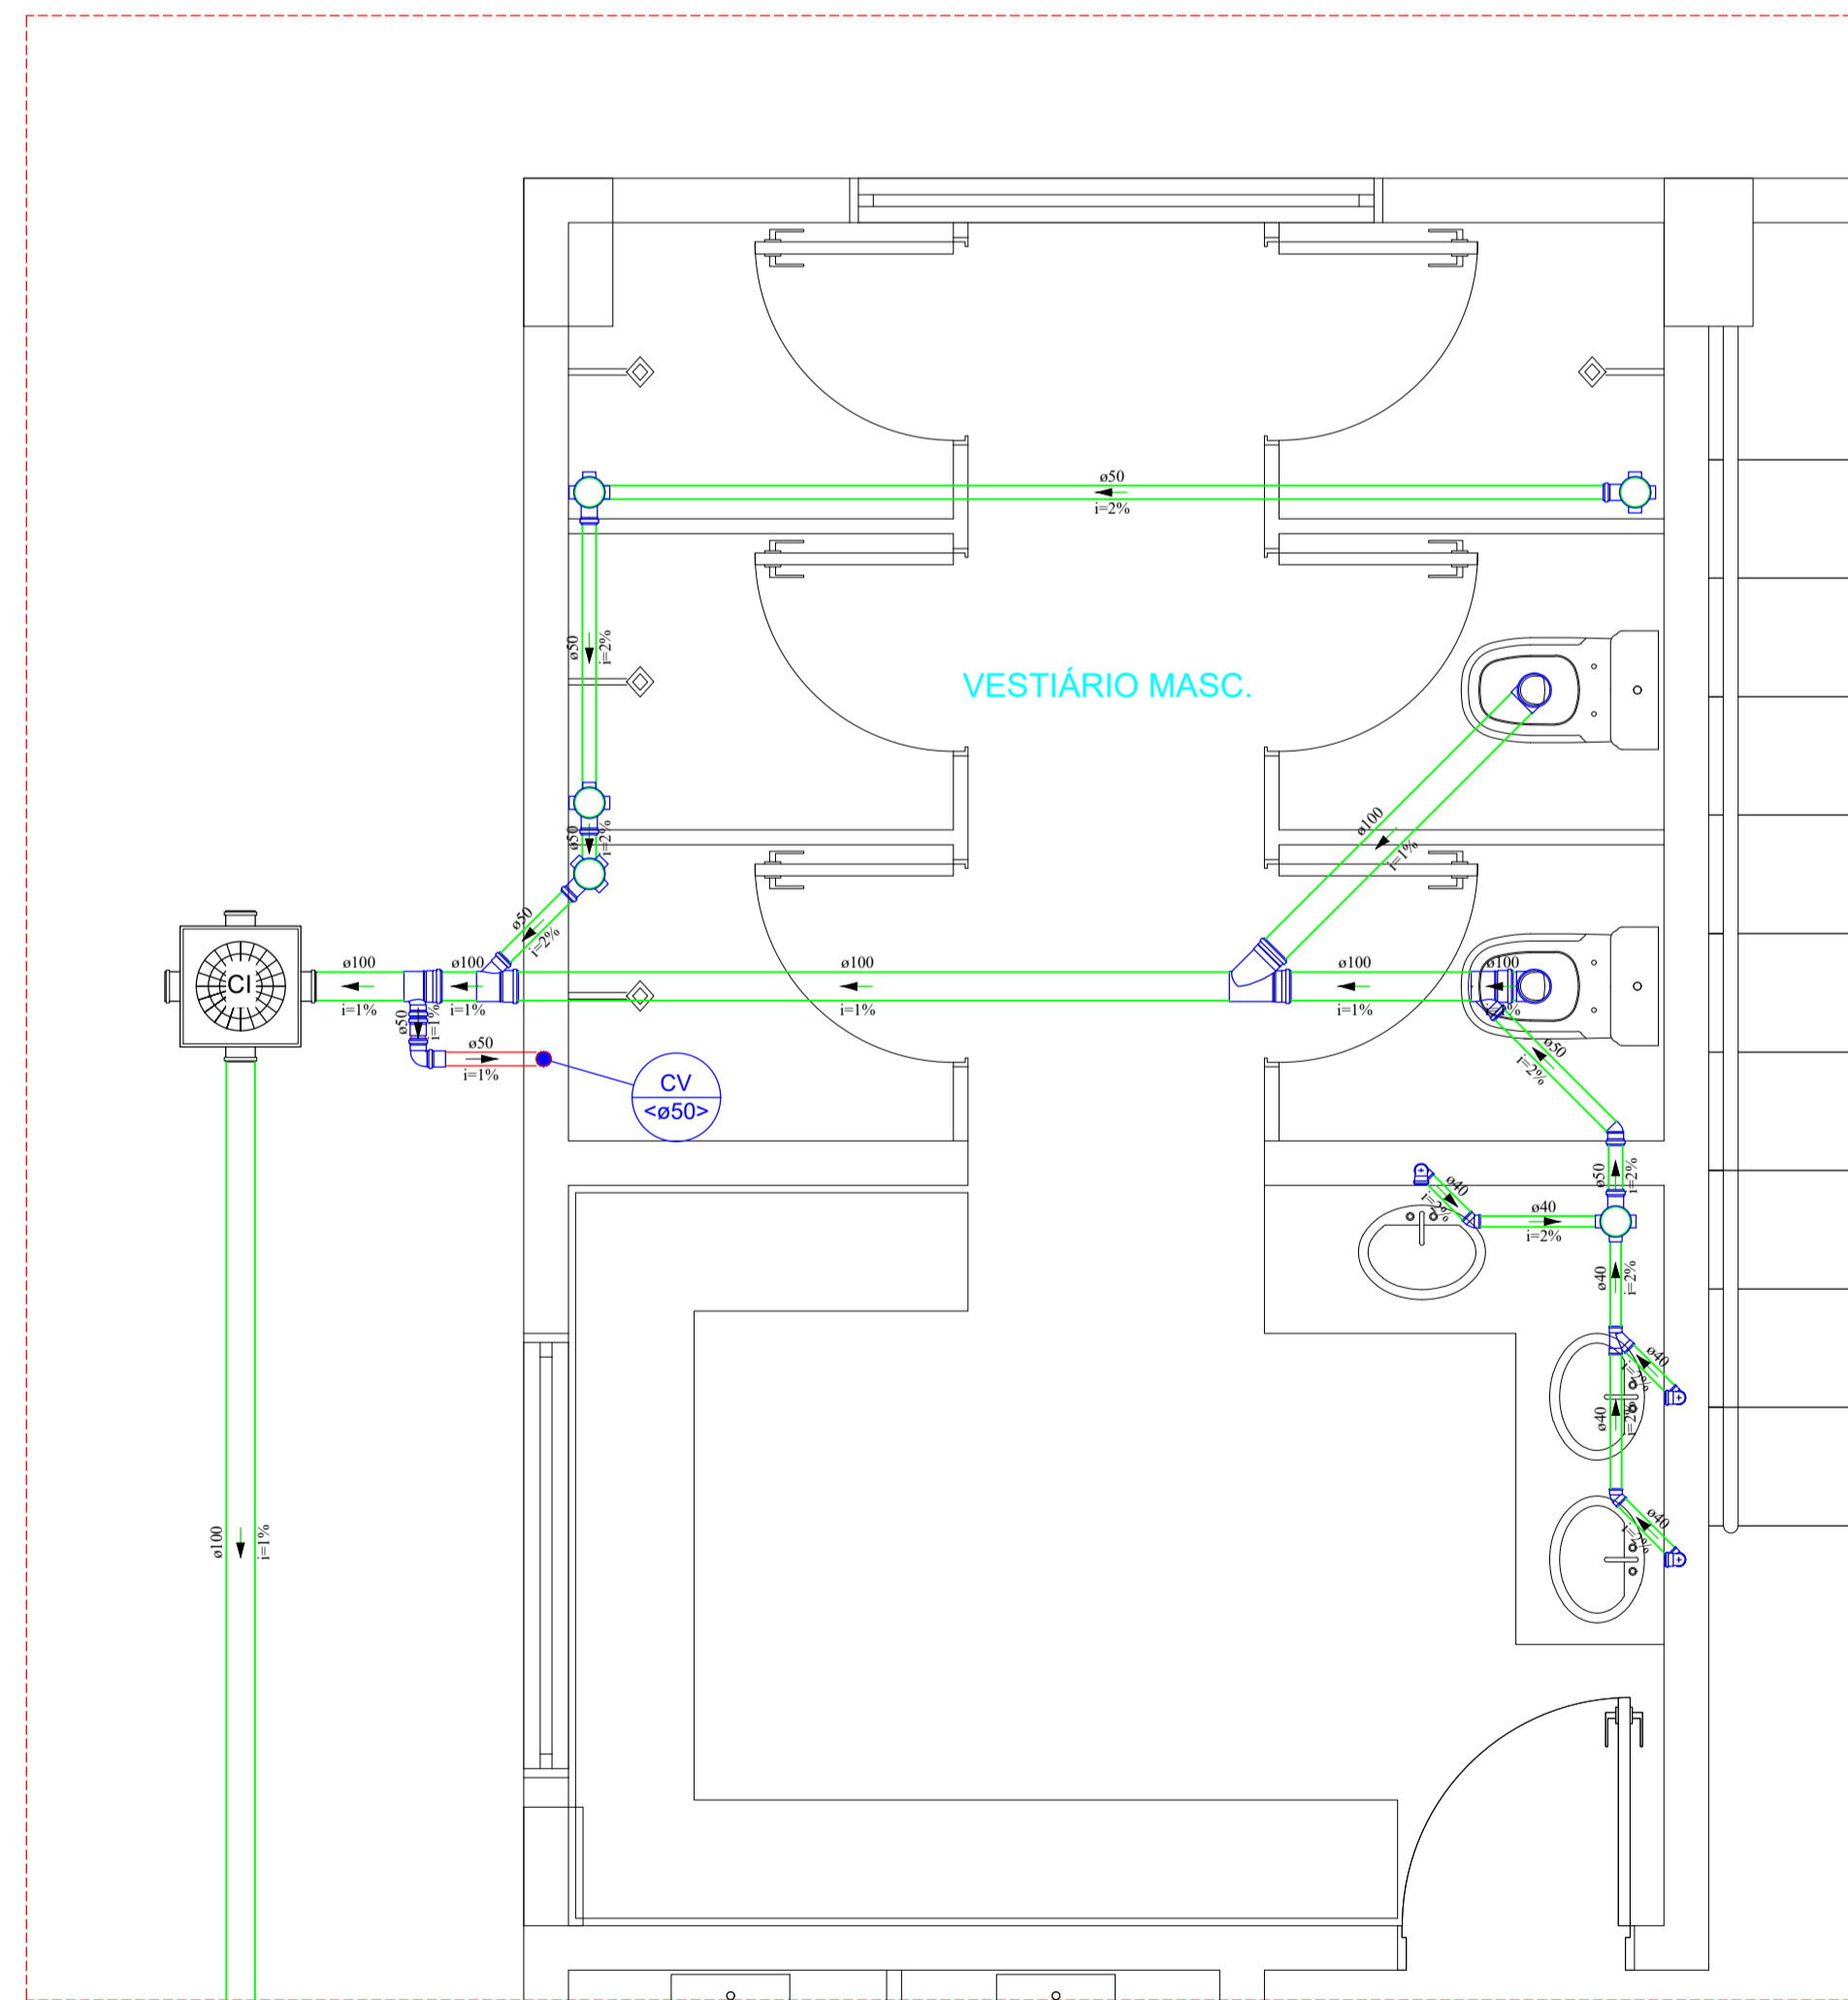

DETALHE SAN-1
1:25

Esgoto
Ventilação
Caixa Sifonada
Caixa de interligação
Joelho 45
Joelho 90
Junção simples
Lavatório Residencial com sifão
Te sanitário
Vaso Sanitário c/ J90°

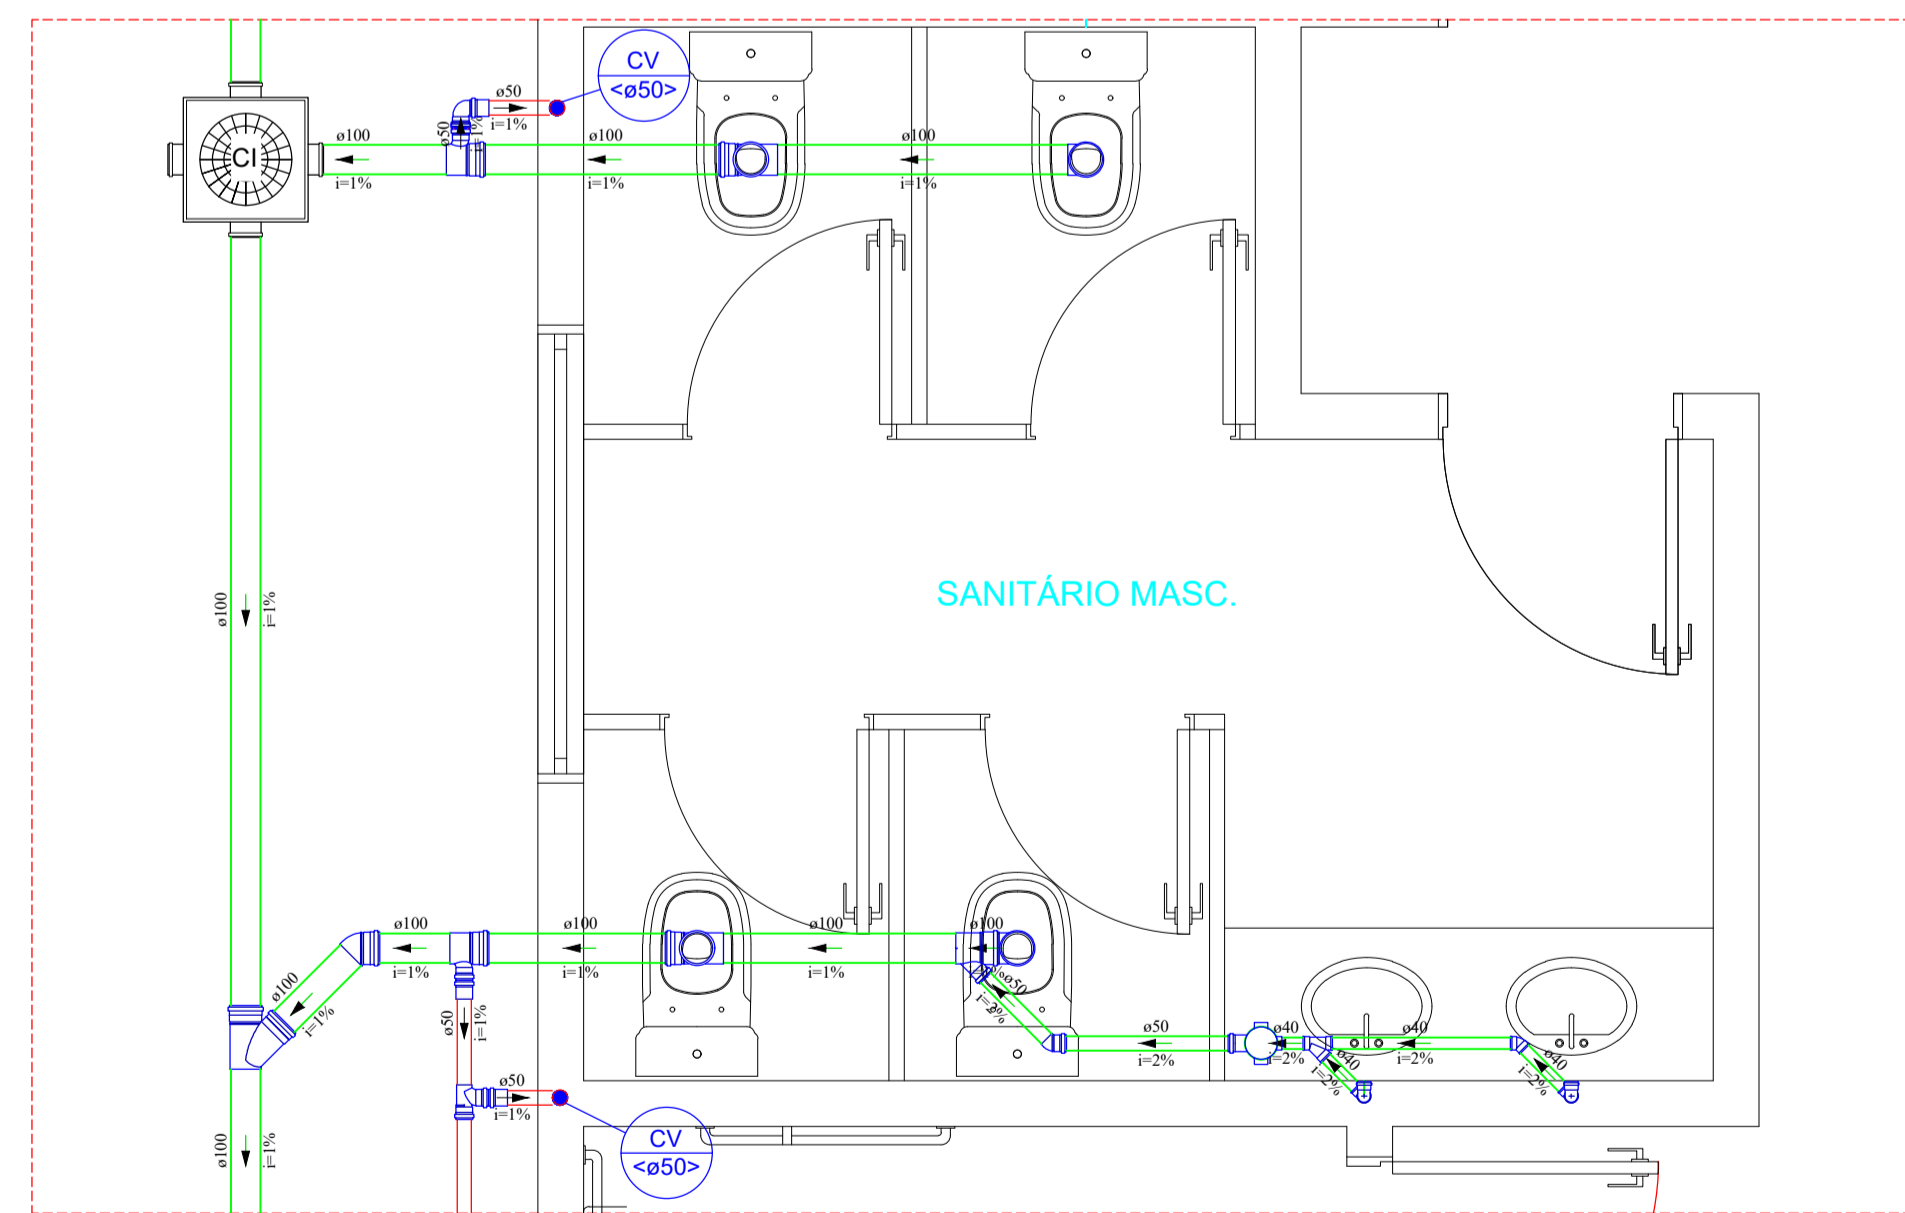

DETALHE SAN-2
1:25

Esgoto
Ventilação
Caixa Sifonada
Caixa de interligação
Joelho 45
Joelho 90
Junção simples
Lavatório Residencial com sifão
Te sanitário
Vaso Sanitário c/ J90°
Vaso Sanitário c/ 18°

OBS: TODAS AS UNIDADES DE MEDIDA DO PRESENTE PROJETO ESTÃO EM METROS.
CARIMBOS / APROVAÇÕES

É PROIBIDA A REPRODUÇÃO TOTAL OU PARCIAL DESTA PROJETO, SEM A AUTORIZAÇÃO DA EMPRESA PROJETISTA.
LEI Nº 5194 DE 24/12/1966 (ART. 17 E 18) / LEI 9610 DE 19/02/98 (ART. 7 INCISO X)

EMPRESA CONTRATADA AZ PROFISSIONAIS ASSOCIADOS CNPJ Nº: 43.748.833/0001-39	RESPONSÁVEL TÉCNICO GUSTAVO FERREIRA ENGENHEIRO CIVIL CREA - SC 18570-7	PROPRIETÁRIOS MUNICÍPIO DE BOM SUCESSO DO SUL ESTRADA PADRÃO CNPJ Nº: 03.074.100/0001-88
---	---	--

PISCINA PÚBLICA MUNICIPAL
RUA PRESIDENTE BORBAS, S/Nº - BOM SUCESSO DO SUL, PR
PROPRIETÁRIO
MUNICÍPIO DE BOM SUCESSO DO SUL - ESTADO DO PARANÁ

PROJETO
INSTALAÇÃO SANITÁRIA

AUTORIA GUSTAVO FERREIRA ENGENHEIRO CIVIL CREA - SC 18570-7	DES. APROVAÇÃO 03/10/2021
CONTROLE DA EMPRESA DETALHAMENTOS	INDICADA DATA JUN/2021

REV.	PROJETO	FASE	FOLHA	TOTAL
00	EXE	PE	02	03