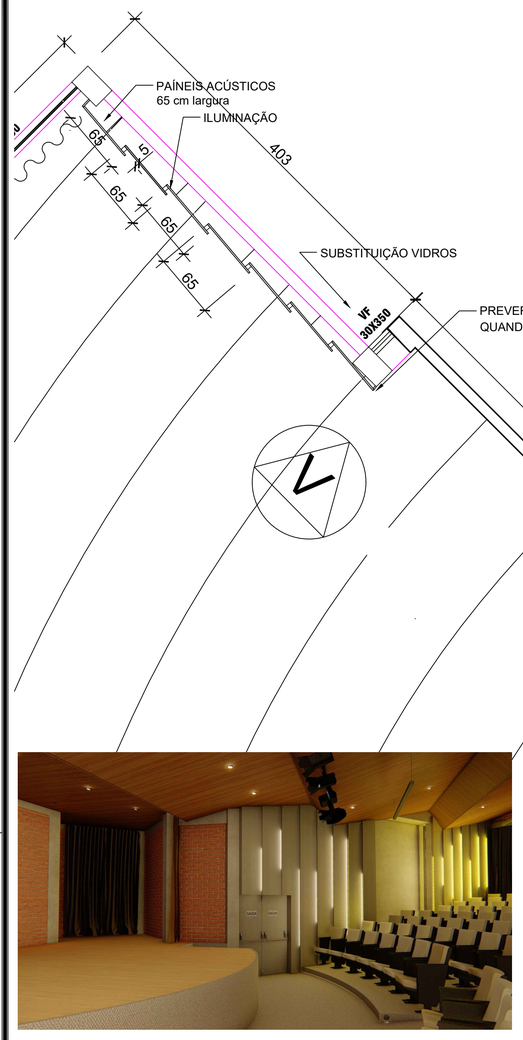

PLANTA BAIXA DET. PAINÉIS

ESCALA : 1/30

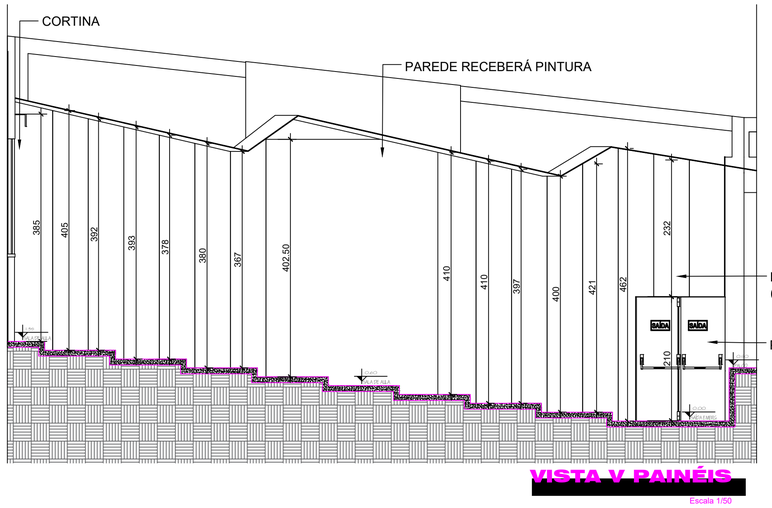

VISTA V PAINÉIS

Escala 1/50

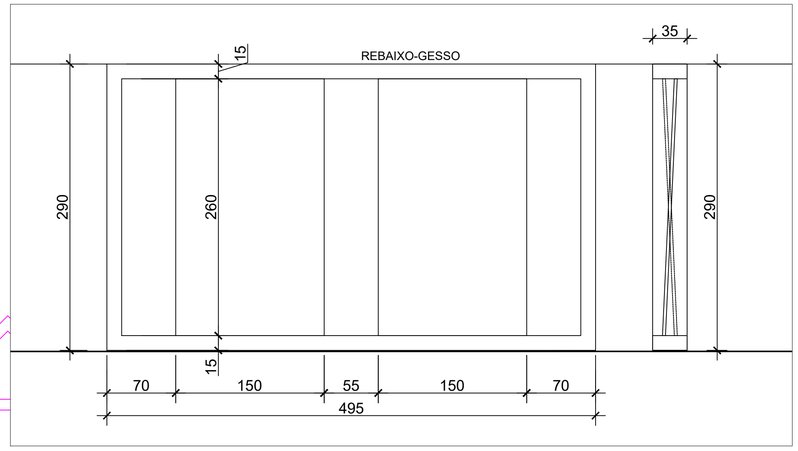

VISTA FRONTAL E CORTE PAINEL CORREDOR

ESCALA : 1/30

ILUSTRAÇÃO

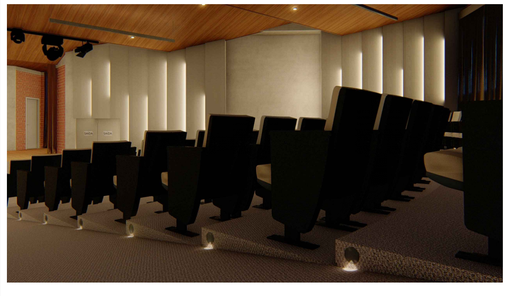

ILUSTRAÇÃO

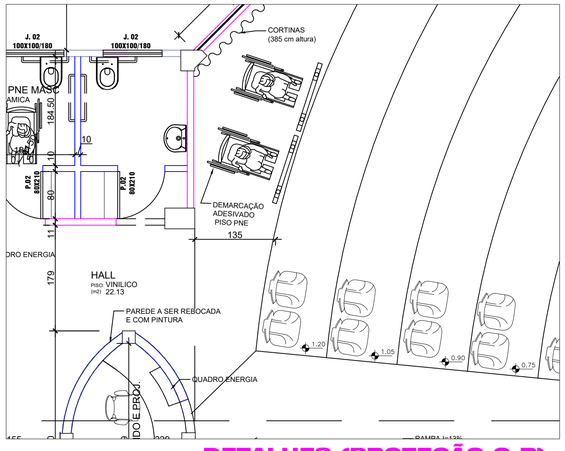

DETALHES (PROTEÇÃO C.R)

Escala 1/25

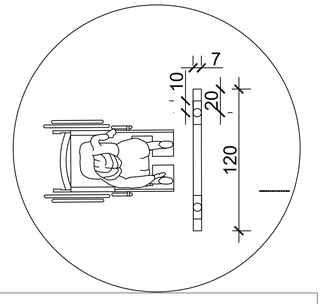

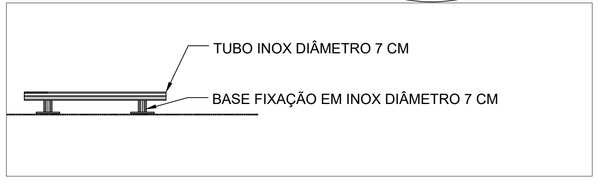

ESPAÇO DESTINADO A PREFEITURA

OBRA REFORMA

PROPRIETARIO PREFEITURA MUNICIPAL DE BOM SUCESSO

ÁREA INTERV.I 727.46 m²

LOCAL RUA JANDIRO BEDIM LOTE 03 QUADRA 15 A

MUNICIPIO FRANCISCO BELTRÃO PR

PROJETO I

TITULO

PLANTA BAIXA - PROJETO DE INTERIORES
TEATRO MUNICIPAL

PRANCHA 03/04

DATA 08/2022

RESP. TECNICO - PROJETO

VANESSA F. DE GOIS
ARQUITETA- CAU 40708-9

RESPONSÁVEL

PREFEITURA MUNICIPAL BSS
CNPJ 80874.1000/0001-80

VANESSA DE GOIS
ARQUITETURA + HOSPITALAR

FORMATO: A1