

REF.	SÍMBOLO	DESCRIÇÃO	QUANTIDADE
		Perfil de Led Baby Sobrador Cor: Branco Marca: Befe ou similar Fluxo de Led: 5.8 W/m - cor: 2700K	15 m barras de 3 m 25 m barras de 2m
		Perfil de Led Baby Sobrador Marca: Cor: Preto Marca: Befe ou similar Fluxo de Led: 5.8 W/m - cor: 2700K	44 m 12 barras de 3m 64 barras de 2m 20 m barras 1.00m/1.00m (De acordo com instalação)
		Perfil suspenso p/ Iluminação Indireta Marca: Marca: Misorral Fluxo de Led: 21.0 W/m - cor: 2700K	21 m perfil de 3.00 m cada (De acordo com instalação)
		Balizador de led 1 Faixa Marca: Marca: Befe Fluxo de Led: 5 W Cor: Preto	16 m
		Balizador Indireta nos Degraus Fluxo de Led: 4.8 W/m Temperatura de cor: 3270K	170 m
		PONTO EXISTENTE Pot: 20w - 1.840 lumen Cor: 3000K	45 m
		PONTO EXISTENTE Perfil de Led Sobrador Pot: 10w - 3000K - 1.000 lumen	07 m
		Embutido indireto Modelo: 6.0001 cor preto Marca: Stralux Lampada: MR 11.3 - 1.230 lumen Cor: 2700K	
		Embutido de teto Modelo: ST1701707 cor preto Marca: STALUX 30 W cor: 2700K	30 m INCLUINDO PARAFUSO




CORTE AA

ESCALA 1:75



VISTA PAINEL HALL DE ENTRADA

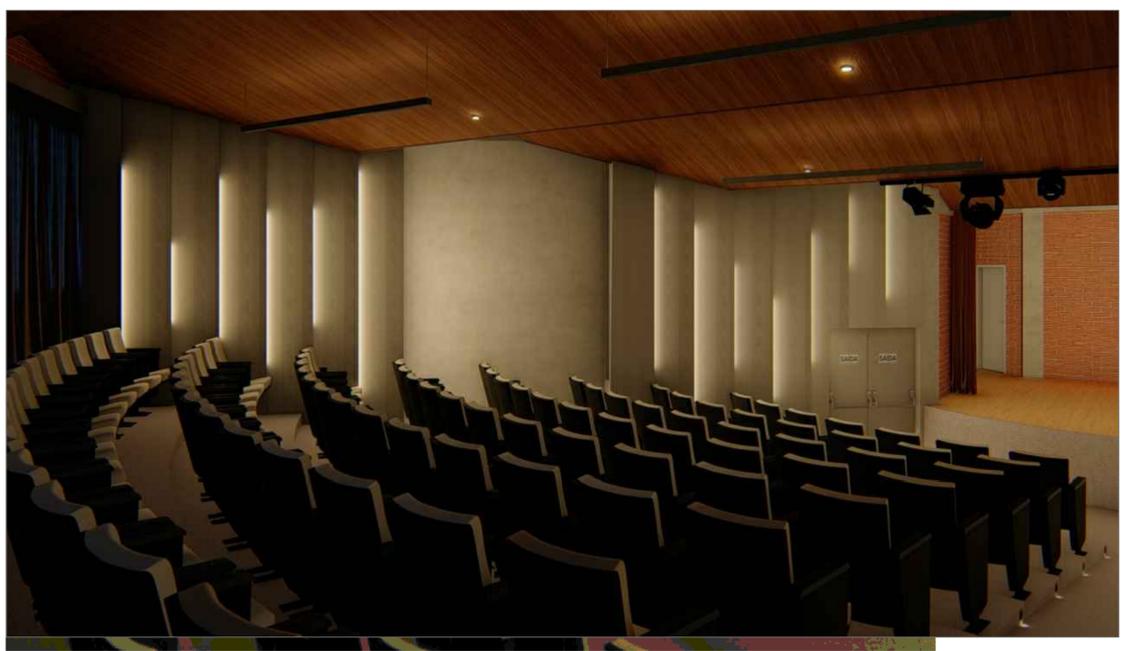

VISTA ILUMINACAO PAINEL MDF



DET .01 - ILUMINACAO DOS PAINÉIS

ESCALA 1:75