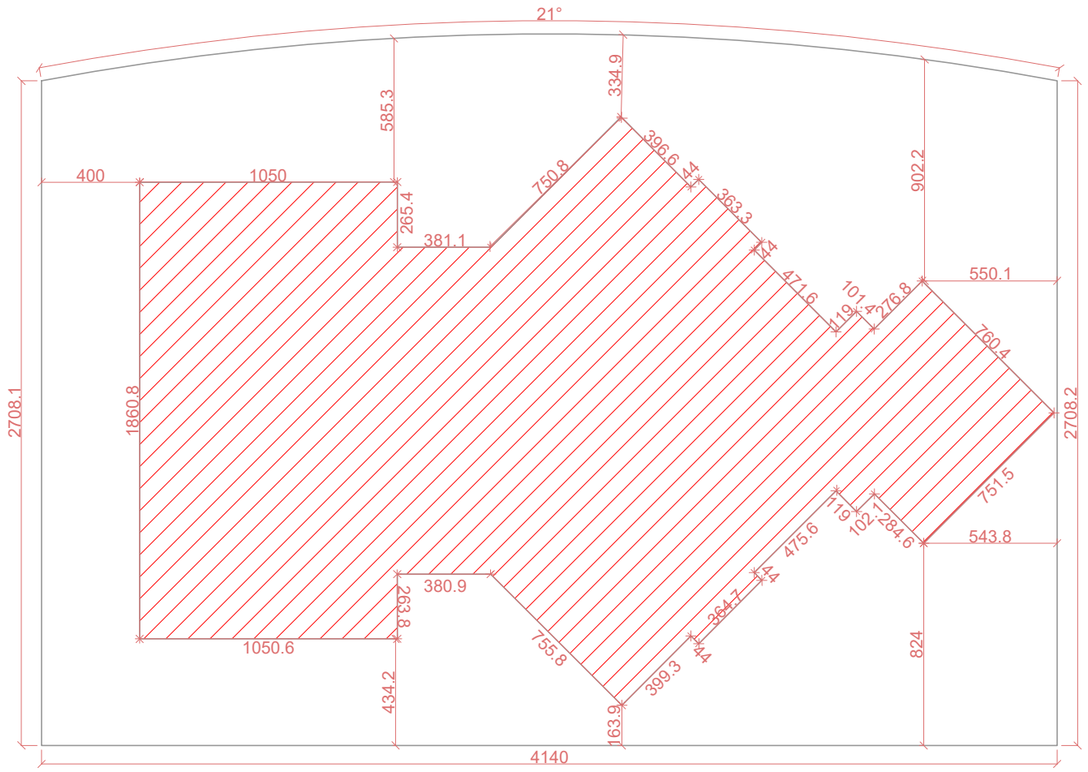

IMPLANTAÇÃO
ESCALA:1/250

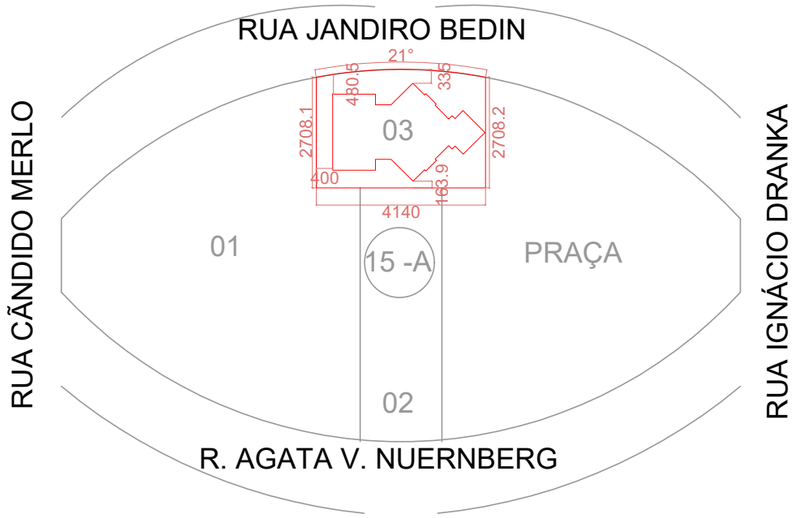

LOCALIZAÇÃO
SEM ESCALA

26,30 km DO CORPO DE BOMBEIROS DE PATO BRANCO

Obra / Endereço

TEATRO DE BOM SUCESSO DO SUL

Rua Jandiro Bedin, N° 93 - Bom Sucesso do Sul - PR

Área	Ocupação	Para uso do CBMPR
727,46 m²	F - 5	

Prancha	Conteúdo Prancha
02 / 04	IMPLANTAÇÃO LOCALIZAÇÃO

Proprietário

NILSON ANTONIO FEVERSANI:71795120959

Assinado de forma digital por NILSON ANTONIO FEVERSANI:71795120959
Dados: 2024.01.18 08:19:27 -03'00'

MUNICÍPIO DE BOM SUCESSO DO SUL - CNPJ: 80.874.100/0001-86

Escala	Responsável Técnico	Data
INDICADA	PREVINCÊNDIO ENGENHARIA DE SEGURANÇA gov.br Documento assinado digitalmente LINDOMAR RODRIGO BRANDAO Data: 17/01/2024 17:19:31-0300 Verifique em https://validar.iti.gov.br Lindomar Rodrigo Brandão - Eng. Civil - CREA: PR 192161/D (46) 9 9917- 2394 previncendio.engenharia@gmail.com	JULHO/2023