




PLANTA DE FORMA  
ESTACAS, PILARETES, VIGAS CINTA E VIGA CONTORNO CALÇADAS  
FRENTE  
Escala 1/100

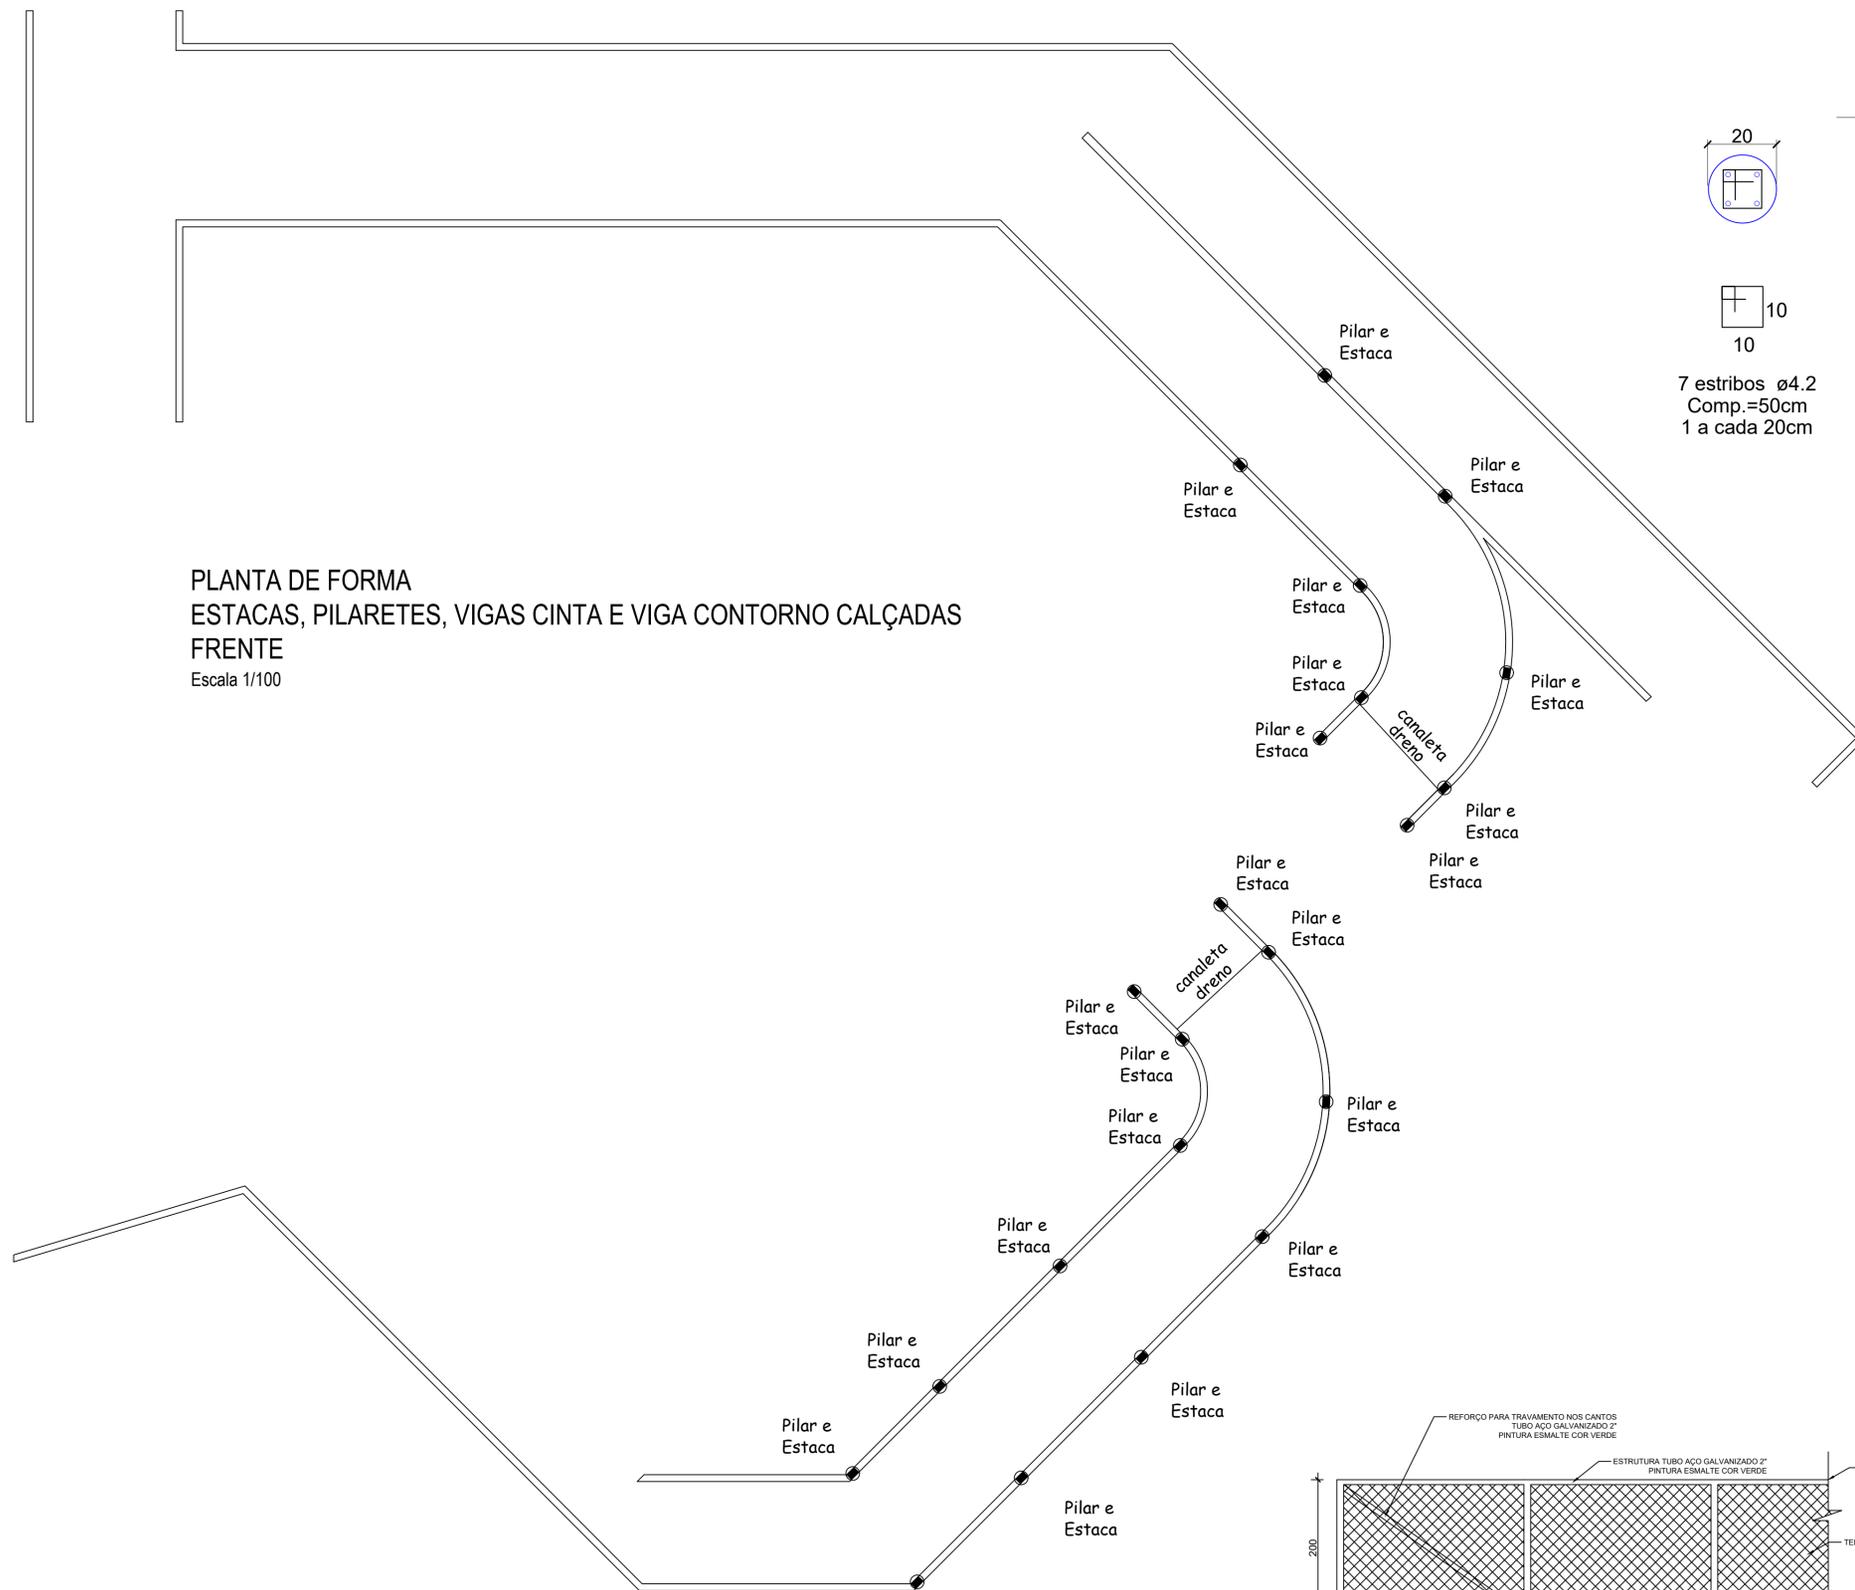


Estacas -  $\varnothing 20\text{cm}$  - (22x)

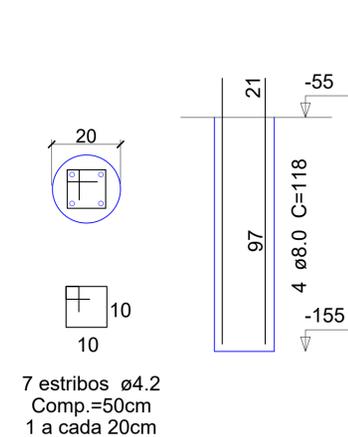


Pilaretes - RAMPAS E CALÇADAS (22x)

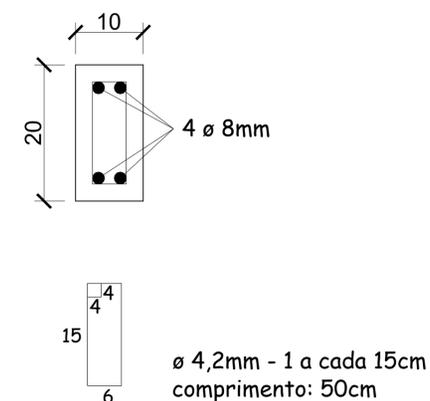

Vigas Cinto - Rampas e Calçadas

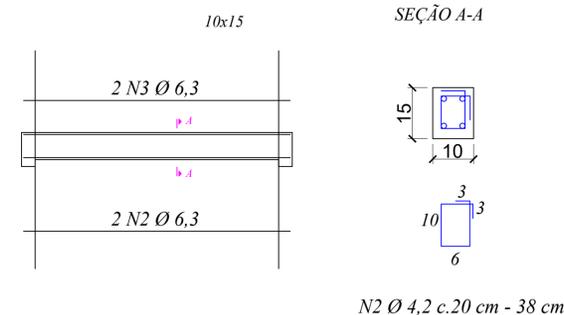

PLANTA DE FORMA  
ESTACAS, PILARETES, VIGAS CINTA E VIGA CONTORNO CALÇADAS  
FUNDOS  
Escala 1/100

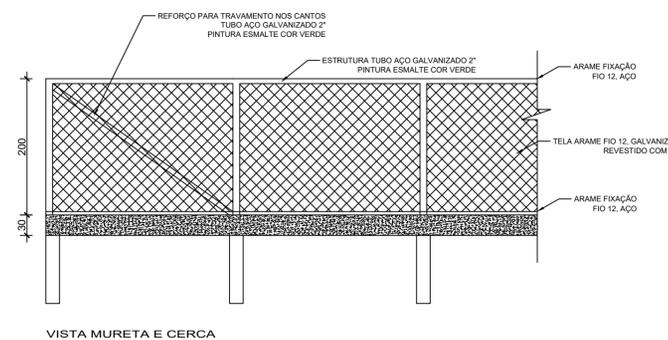

**Prefeitura Municipal de Bom Sucesso do Sul**  
Rua Cândido Merlo, nº 290 - CEP:85515-000  
Fone (46) 3234-1135 - CNPJ: 80.874.100/0001-86

Projeto: REFORMA TEATRO MUNICIPAL	Lote: 03	Quadra: 15-A
Proprietário: Município de Bom Sucesso do Sul	Área: 727,46m <sup>2</sup>	
Especificações: Detalhes construtivos das calçadas e rampas: Fundação, Vigas, Baldrame, Pilares, Vigas	Escala: INDICADA	
Data: Setembro / 2023		Prancha: <b>Est 02/02</b>
Diogo Rossetto Engenheiro Civil Crea PR-109.070/D		