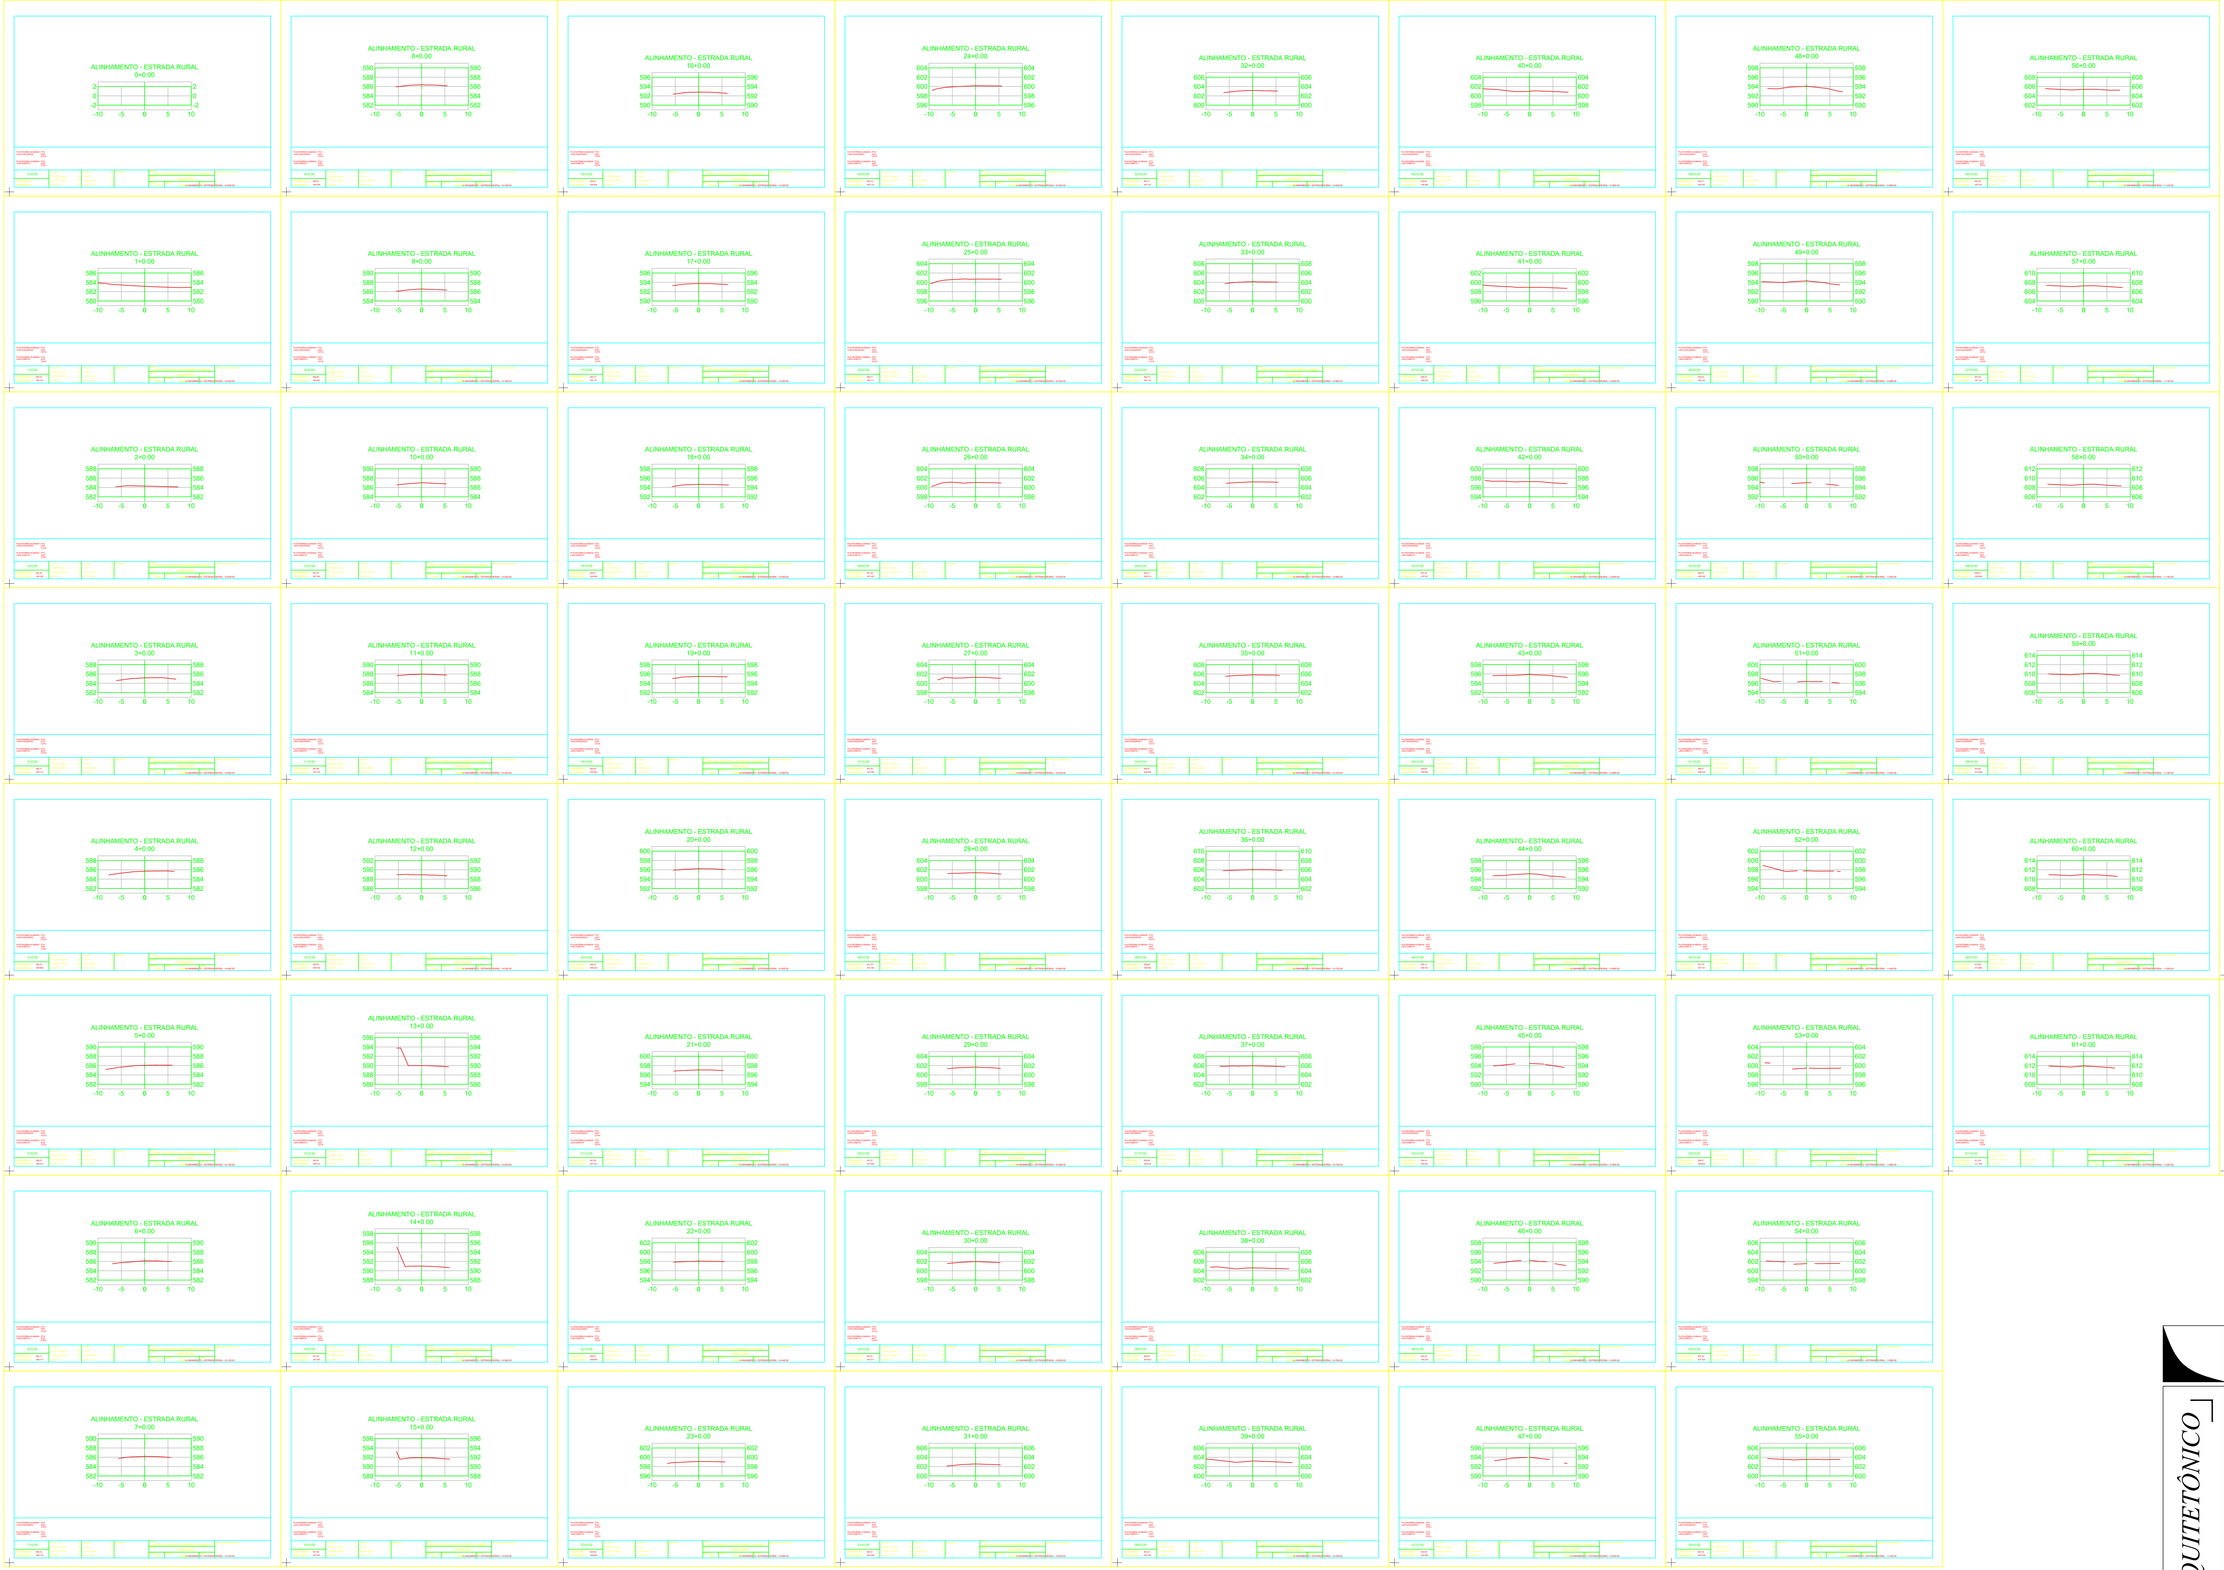

Prefeitura Municipal de
Bom Sucesso do Sul
End: Candido Merlo,290 CEP:85.515.00
Fone: (46) - 3234-1135 CNPJ:80.874.100/0001-86

PROJETO: ARQUITETÔNICO

OBRA:
Projeto para pavimentação poliédrica

PROPRIETÁRIO:
Prefeitura Municipal de Bom Sucesso do Sul

ESPECIFICAÇÕES:
Projeto Geotécnico:
Seções Transversais

Diogo Rossetto
ENGENHEIRO CIVIL
Crea PR 109070-D

02/02
PRANCHA

EXTENSÃO:	*1.250,00m²*
ÁREA:	*7.500,00m²*
DATA:	*09/03/2024*
ESCALA:	*1/1000*