



QUADRO DE SINALIZAÇÃO

SINALIZAÇÃO VERTICAL				
MODELO	CÓDIGO	QTDE	DIMENSÕES	ÁREA
	R-19	1	Diâmetro: 1,0m	0,80m²
	A-2b	1	1,0x1,0m	1,0m²
	A-2a	1	1,0x1,0m	1,0m²
	R-1			
<b>TOTAL</b>		<b>6</b>		<b>8,80m²</b>
SINALIZAÇÃO HORIZONTAL				
Pintura horizontal - faixas de bordo e centrais 1.250*0,12*4 = 600,00m²				

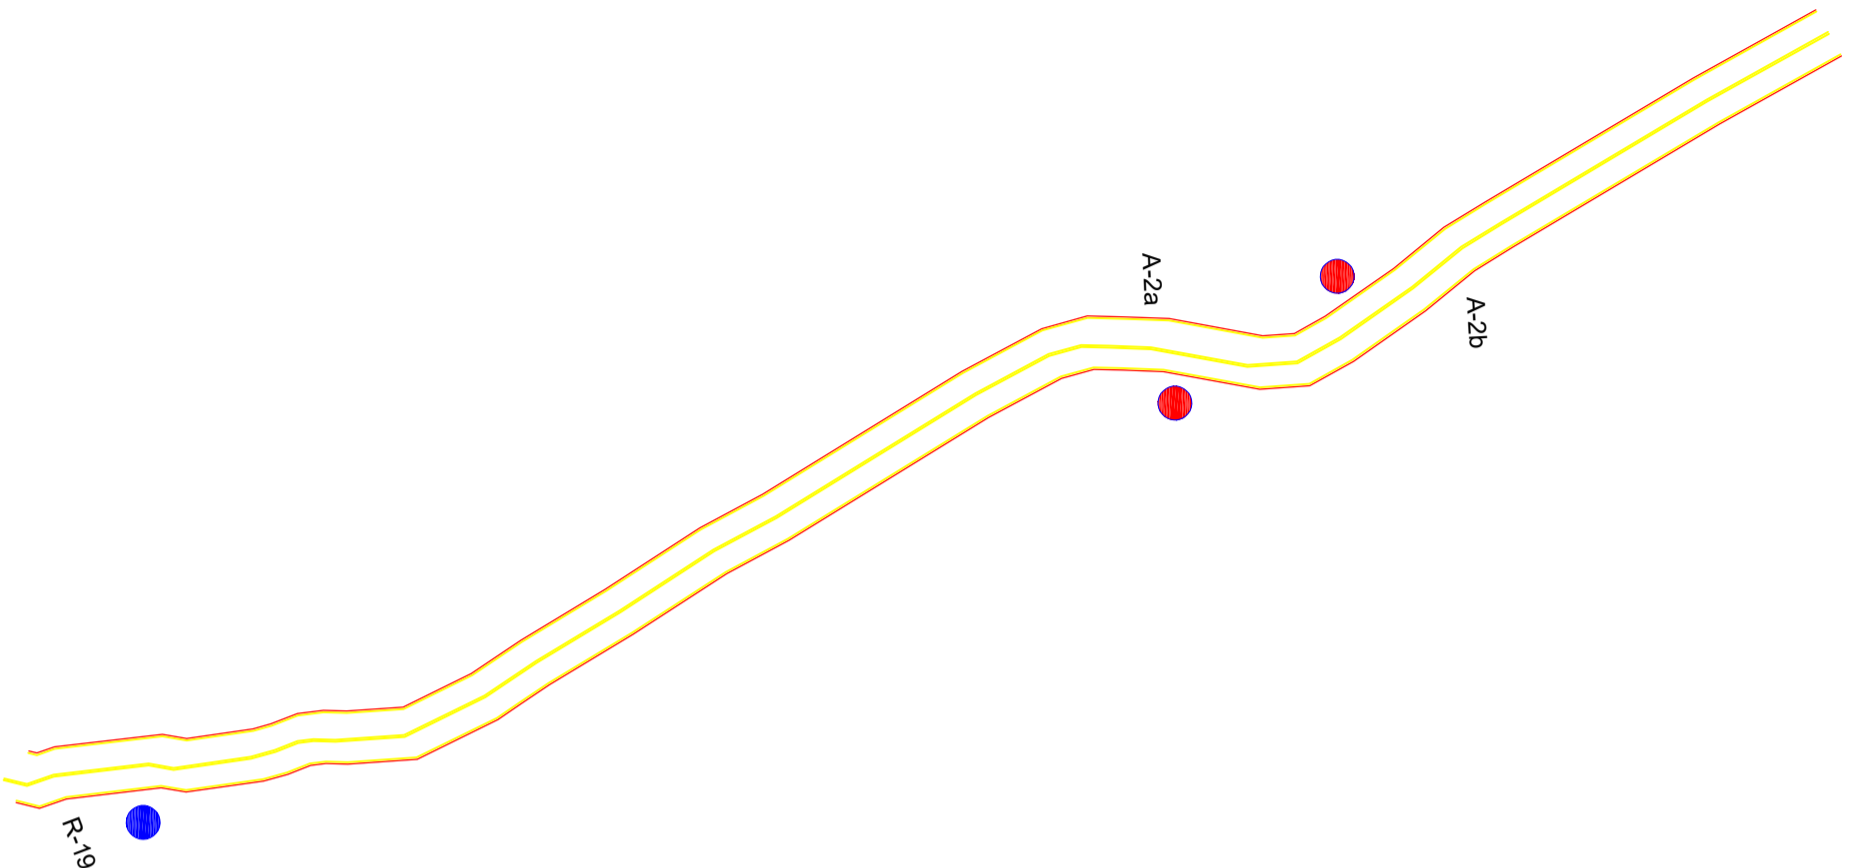

Projeto de Sinalização  
S/Escala

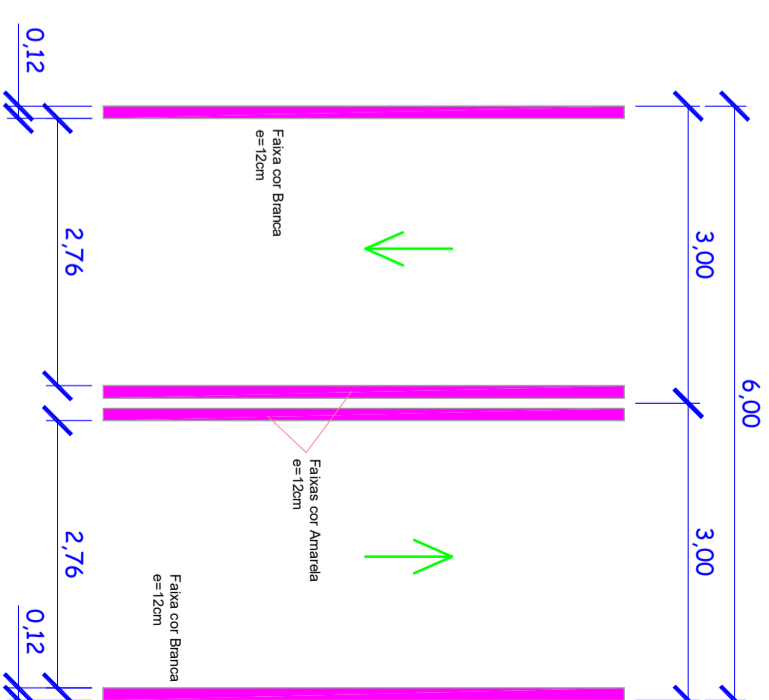

Detalle das faixas Horizontal  
Delimitação de Vias  
S/Escala

Estrada a ser Pavimentada com CBUQ

MUNICÍPIO DE BOM SUCESSO DO SUL

PAVIMENTAÇÃO ASFÁLTICA

OBRA	LOCAL DA OBRA	RESP. TÉCNICO	
	Estrada Municipal Dosolina de Franceschi dos Santos - Comunidade Trina Voilas		
CONTEÚDO		Fáblio Júnior de Oliveira - Engenheiro Civil CREA-PR-82.120/D	
<ul style="list-style-type: none"> <li>- Projeto de Sinalização</li> <li>- Quadro de Sinalização / Legenda</li> <li>- Detalhamento de Sinalização Horizontal</li> </ul>		ESCALA	PRANCHAS
DESENHO	ART	ÁREA	
Fáblio	172024396 1913	7.500,00m²	2/3