
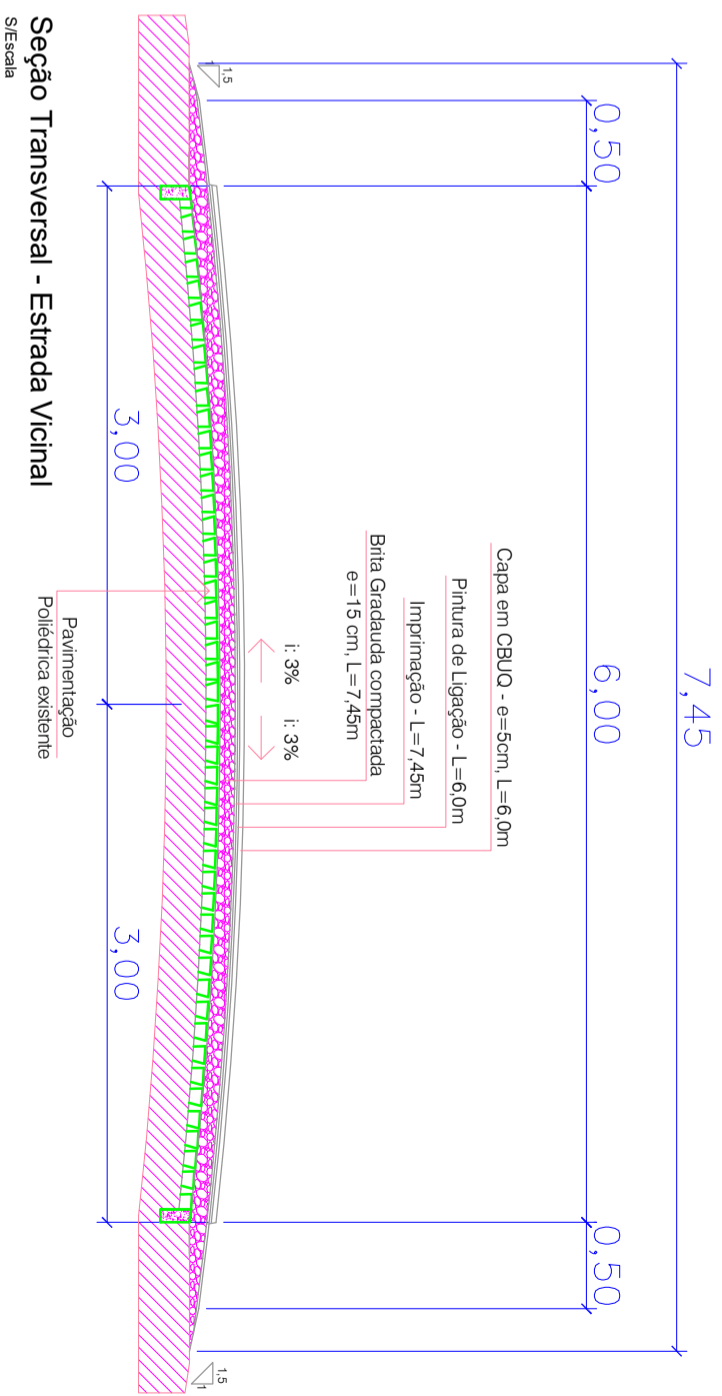


### Quadro Estatístico

Nome da Estrada	Trecho	Largura (m)	Extensão (m)	Área da Obra (m <sup>2</sup> )	Quantidade de Brita Graduada (m <sup>3</sup> )	Área de Imprimação (m <sup>2</sup> )	Área de Pintura de Ligação (m <sup>2</sup> )	Capa em CBUQ (T)
Estrada Mun. Dosolina de Franceschi dos Santos	1	6,00	1.250,00	1.250*6,0 = 7.500,00	1.250*(7,0+7,45)/2*0,15 = 1.354,69	1.250*7,45 = 9.312,50	1.250*6,0 = 7.500,00	1.250*6,0*0,05*2,584 = 969,00
TOTAL				7.500,00	1.354,69	9.312,50	7.500,00	969,00

Pintura horizontal - faixas de bordo e centrais: 1.250\*0,12\*4 = 600,00m<sup>2</sup>

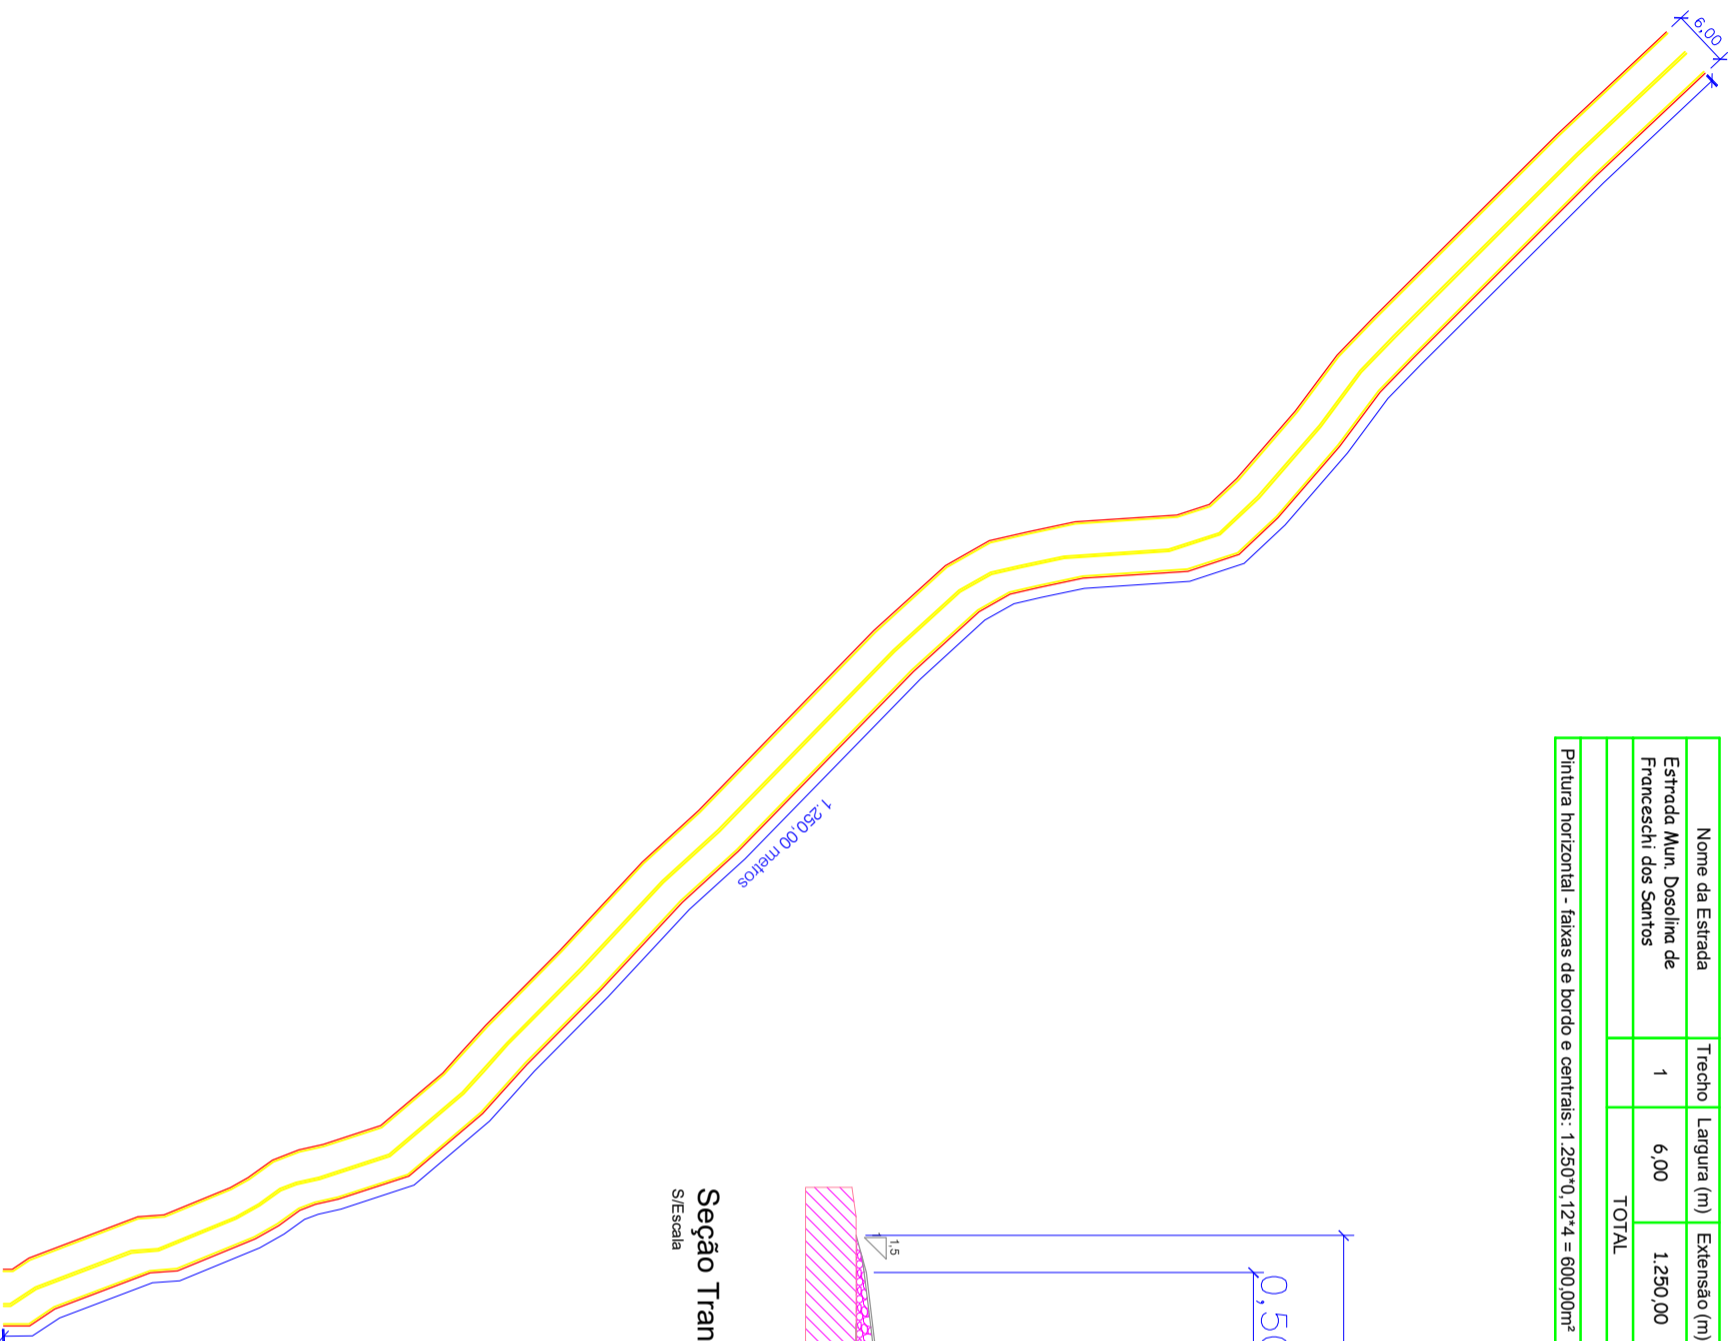

### Seção Transversal - Estrada Vicinal

S/Escala

### Projeto Geométrico

S/Escala



# MUNICÍPIO DE BOM SUCESSO DO SUL

## PAVIMENTAÇÃO ASFALTICA

OBRA		RESP. TÉCNICO	
LOCAL DA OBRA	Estrada Municipal Dosolina de Franceschi dos Santos - Comunidade Trinta Voltas	DESENHO	Fábio
CONTEÚDO	- Seção Transversal - Quadro Estatístico - Projeto Geométrico	ART	1720243961913
ÁREA	7.500,00m <sup>2</sup>	ESCALA	S/Escala
DATA	Julho / 2024	PRANCHAS	3/3