


EXTENSÃO DO TRECHO 01 = 1.250,00m.
 ÁREA DE PAVIMENTAÇÃO = 7.500,00m²
 ÁREA TOTAL DE ACOSTAMENTO = 5.000,00m²

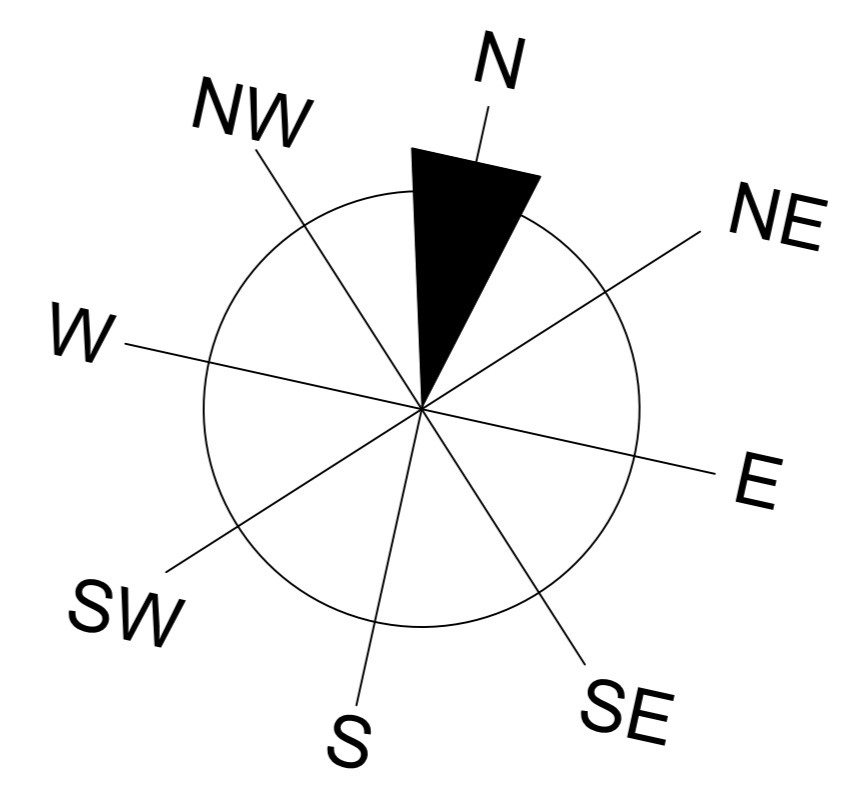

ARQUITETÔNICO	Prefeitura Municipal de Bom Sucesso do Sul <small>End: Caminho Merit, 290 CEP: 85.515-000 Fone: (41) - 3234-1135 CNPJ: 80.874.100/0001-86</small>	
	OBRA: Projeto para pavimentação poliédrica	
	PROPRIETÁRIO: Prefeitura Municipal de Bom Sucesso do Sul	
	ESPECIFICAÇÕES: - Projeto de Drenagem	
		01/01
		EXTENSÃO: 1.250,00m ²
		ÁREA: 7.500,00m ²
		DATA: 09/05/2024
		ESCALA: 1/1000
Diogo Rossetto ENGENHEIRO CIVIL Crea PR 109070-D		