


EXTENSÃO DO TRECHO = 750,00m
ÁREA TOTAL DE PAVIMENTAÇÃO = 4.500,00m²

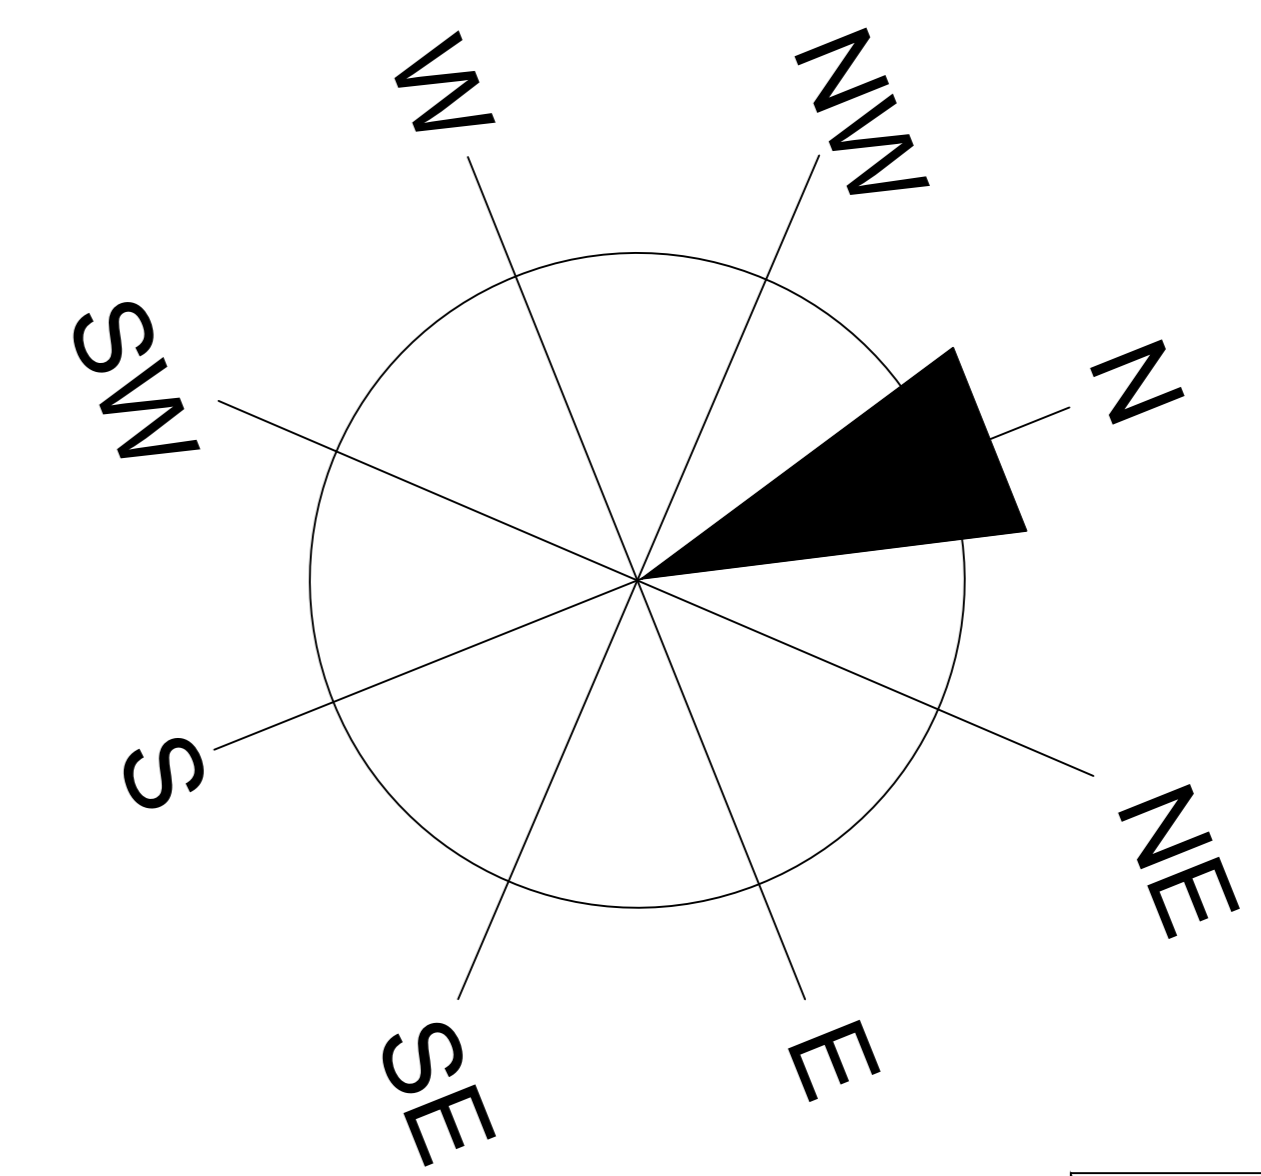

ARQUITETÔNICO	Prefeitura Municipal de Bom Sucesso do Sul <small>Estat. Constituído em 1979 - CxP: 85.312-98 Fone: (46) - 3234-1135 - CNPJ: 80.874.100/0001-86</small>	
	OBRA: Projeto para pavimentação poliédrica	
	PROPRIETÁRIO: Prefeitura Municipal de Bom Sucesso do Sul	
	ESPECIFICAÇÕES: - Projeto Geotécnico: Planimétrico Horizontal Planimétrico Vertical Local Ensaios CBR	
Diogo Rosseto ENGENHEIRO CIVIL Crea PR 109079-D		 01/02 <small>PRANCHETA</small> EXTENSÃO: 750,00m ÁREA: 4.500,00m ² DATA: SETEMBRO/2024 ESCALA: 1/1000