


EXTENSÃO DO TRECHO = 750,00m  
 ÁREA TOTAL DE PAVIMENTAÇÃO = 4.500,00m<sup>2</sup>

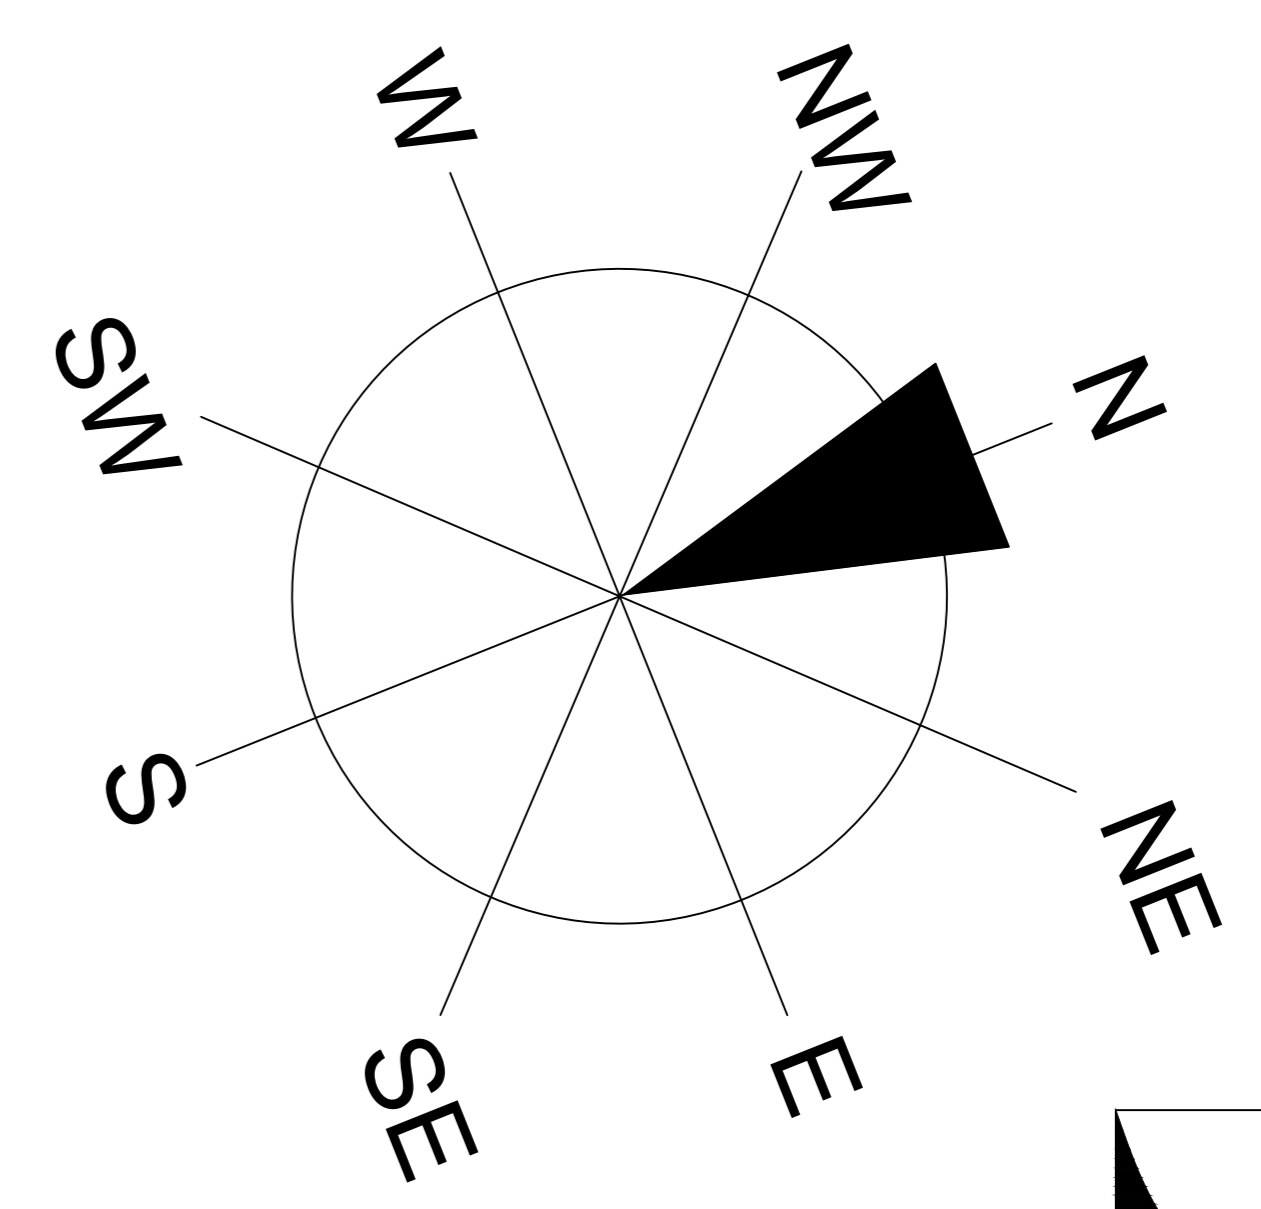

<b>ARQUITETÔNICO</b>	<b>Prefeitura Municipal de Bom Sucesso do Sul</b> <small>End: Camilo Melo, 291 CxP: 85.312-98        Fone: (49) - 3234-1135 CNPJ: 80.874.100/0001-86</small>	
	<b>OBRA:</b> Projeto para pavimentação poliédrica	
	<b>PROPRIETÁRIO:</b> Prefeitura Municipal de Bom Sucesso do Sul	
	<b>ESPECIFICAÇÕES:</b> - Projeto Topográfico: Topografia Horizontal Topografia Vertical	
<small>PROJETO:</small>	<b>Diogo Rossetto</b> ENGENHEIRO CIVIL Crea PR 109070-D	
<small>PRANCHA</small>	<b>01/01</b>	EXTENSÃO: 750,00m ÁREA: 4.500,00m <sup>2</sup> DATA: SETEMBRO/2024 ESCALA: 1/1000