



TERRAPLANAGEM:

Conforme estudo topográfico e vistoria técnica, a estrada encontra-se em condições de receber a pavimentação, estando já adequada, com terraplanagens consolidadas, não sendo necessárias intervenções, tanto de corte como de aterro em nenhum ponto do leito estradal.

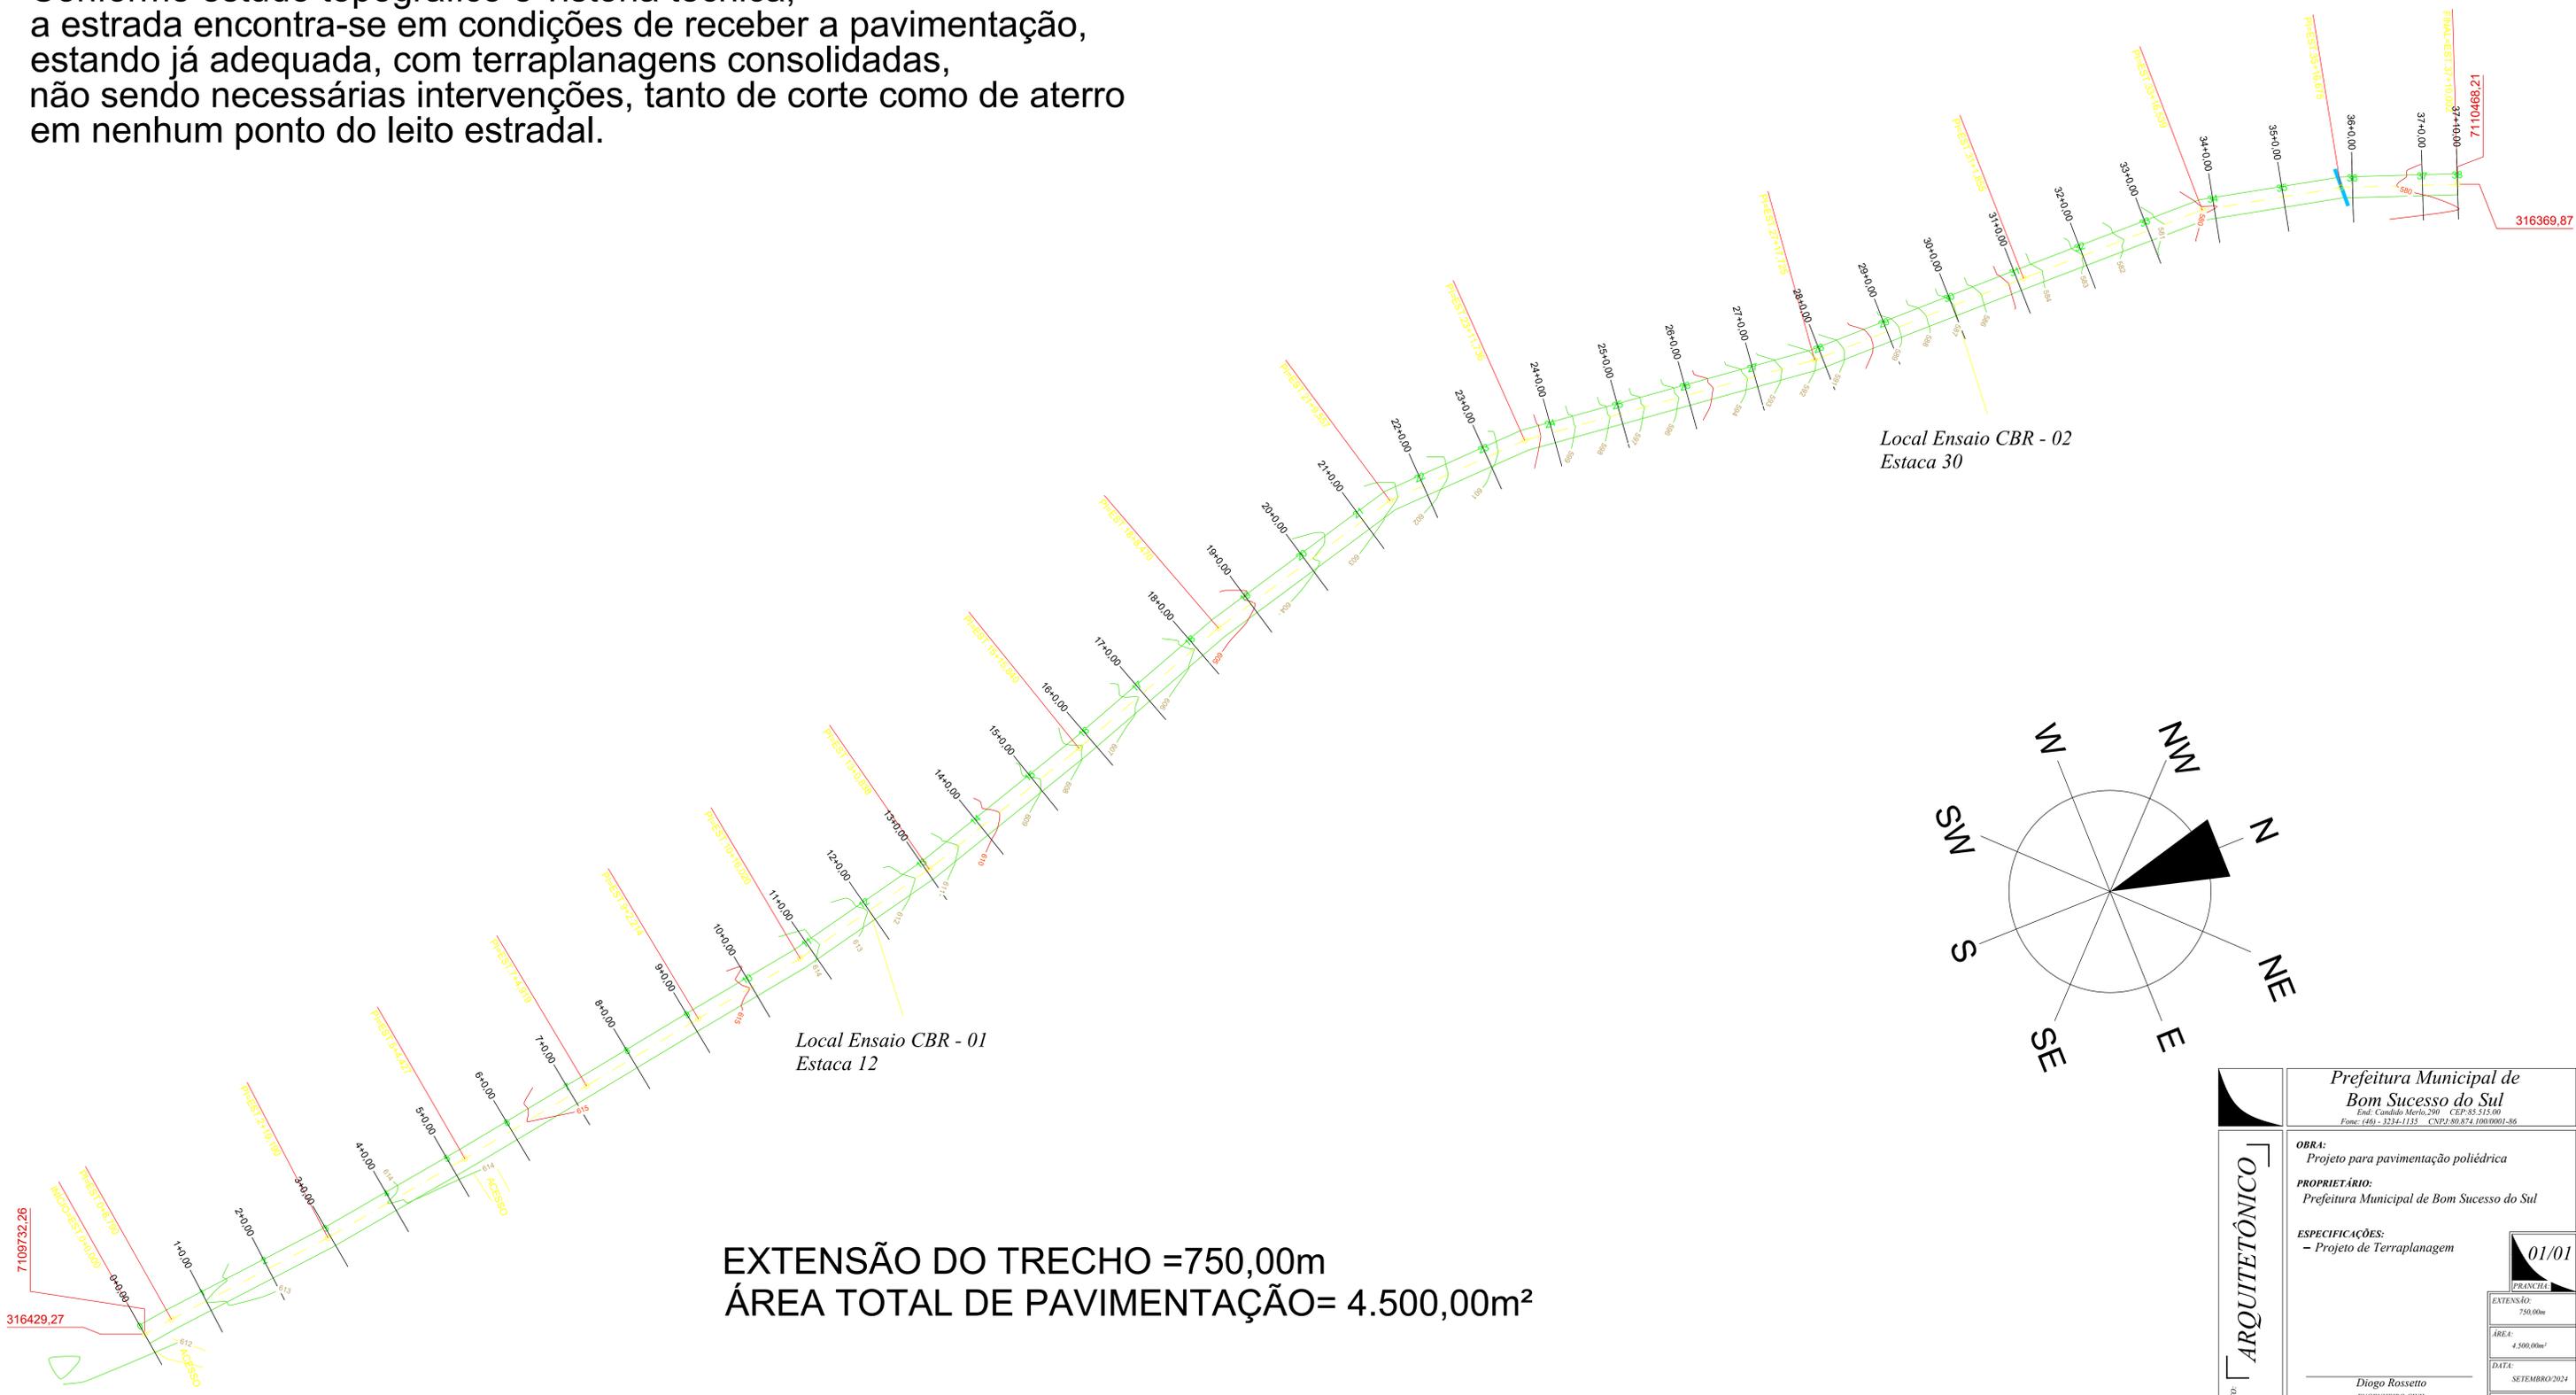

EXTENSÃO DO TRECHO = 750,00m
ÁREA TOTAL DE PAVIMENTAÇÃO = 4.500,00m²

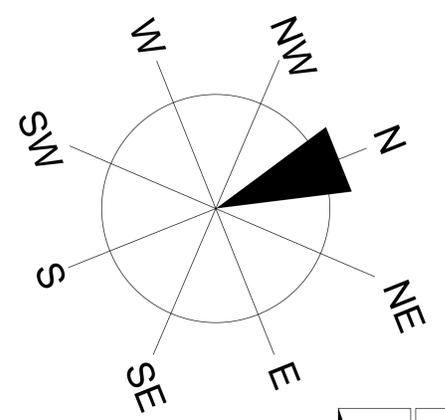

ARQUITETÔNICO	Prefeitura Municipal de Bom Sucesso do Sul <small>End: Camilo Melo, 291 CEP: 85.512-900 Fone: (46) - 3234-1135 CNPJ: 80.874.100/0001-86</small>	
	OBRA: Projeto para pavimentação poliédrica	
	PROPRIETÁRIO: Prefeitura Municipal de Bom Sucesso do Sul	
	ESPECIFICAÇÕES: - Projeto de Terraplanagem	
<small>PROJETO:</small>	Diogo Rossetto ENGENHEIRO CIVIL Crea PR 109070-D	
<small>PRANCHA</small>	EXTENSÃO: 750,00m	01/01
<small>ÁREA</small>	4.500,00m ²	
<small>DATA</small>	SETEMBRO/2024	
<small>ESCALA</small>	1/1000	