


EXTENSÃO DO TRECHO = 750,00m
 ÁREA TOTAL DE PAVIMENTAÇÃO = 4.500,00m²

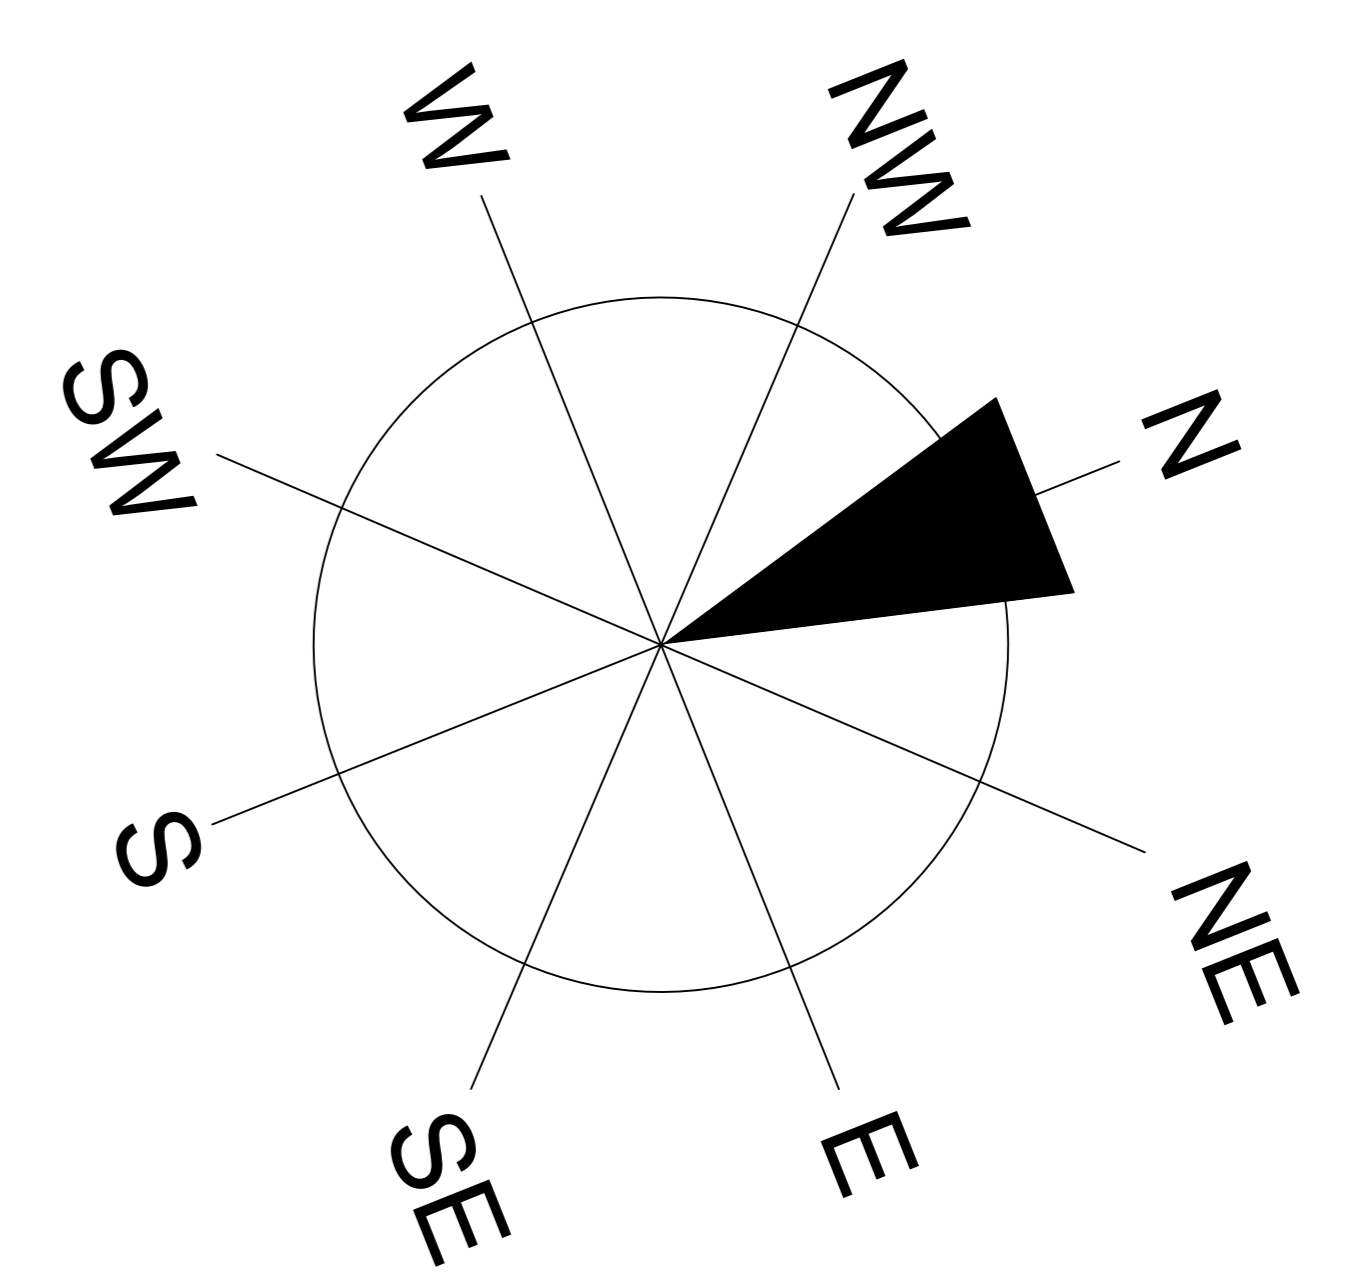

ARQUITETÔNICO	Prefeitura Municipal de Bom Sucesso do Sul <small>End: Caminho Merlo, 291 - CEP: 85.312-000 Fone: (46) - 3234-1133 - CNPJ: 80.874.100/0001-86</small>	
	OBRA: Projeto para pavimentação poliédrica	
	PROPRIETÁRIO: Prefeitura Municipal de Bom Sucesso do Sul	
	ESPECIFICAÇÕES: - Projeto de Drenagem	
Diogo Rossetto ENGENHEIRO CIVIL Crea PR 109070-D		01/01 <small>PRANCHA</small> EXTENSÃO: 750,00m ÁREA: 4.500,00m ² DATA: SETEMBRO/2024 ESCALA: 1/1000

7109732,26
 316429,27

316369,87

Bueiro existente
 D= 60cm