



Planta de Localização  
Escala: 1:500

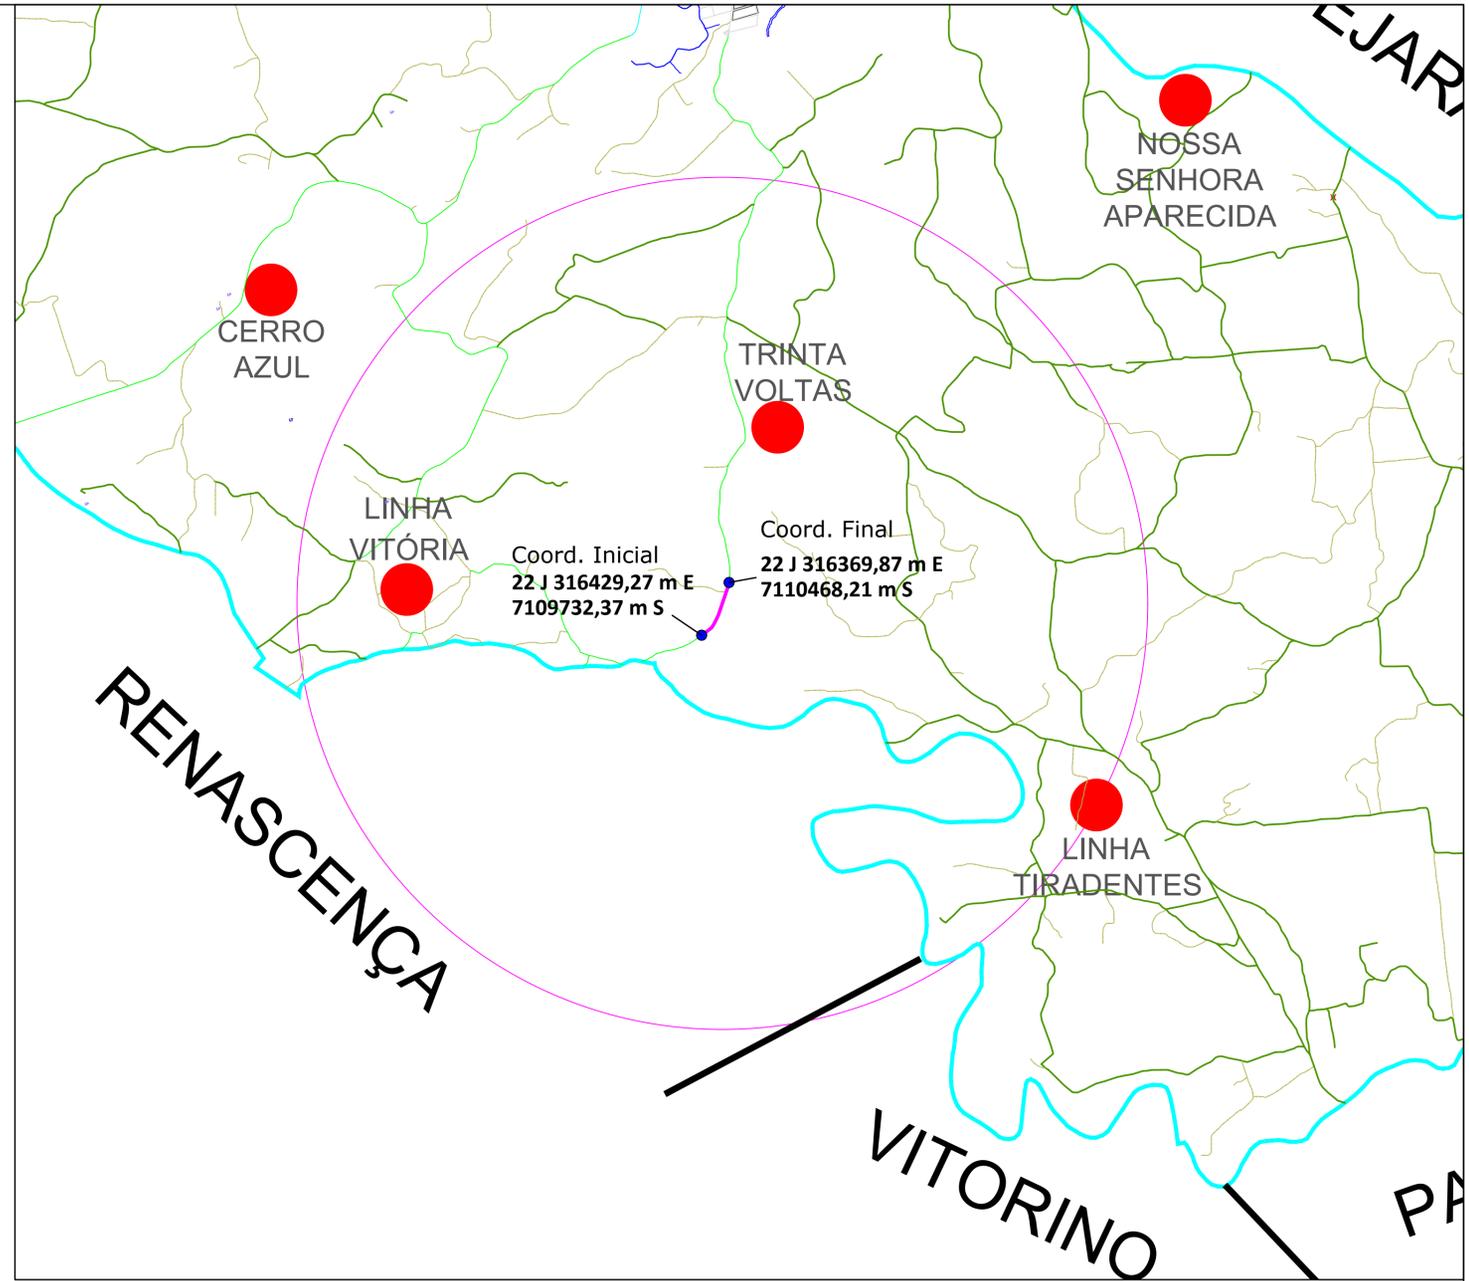


Área de Intervenção  
Escala: 1:250

Seção Transversal Tipo

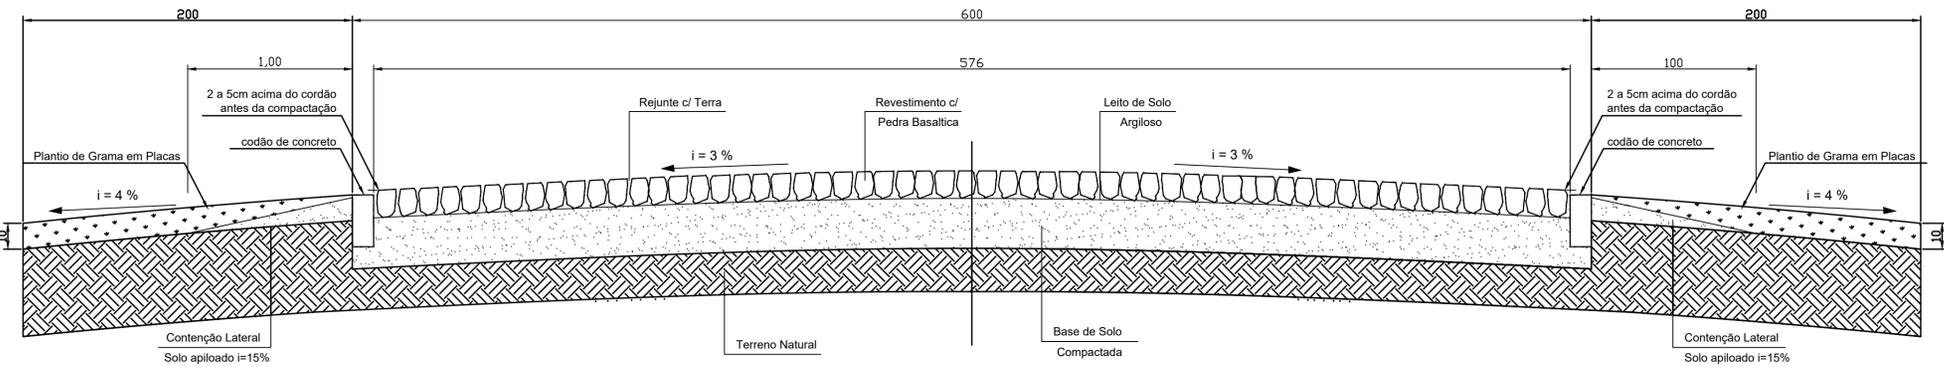

Perfil Longitudinal  
Escala: 1:20

Seção Cordão TIPO 3  
Cordão de Concreto Pré-Moldado  
25 Mpa - Comprimento = 50cm

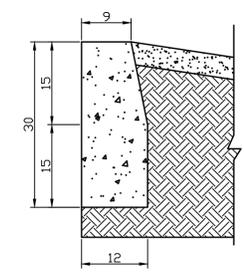

ARQUITETÔNICO	<b>Prefeitura Municipal de Bom Sucesso do Sul</b> <small>End: Cândido Merlo, 290 - CEP: 85.515-000 Fone: (46) - 3234-1133 - CNPJ: 80.874.100/0001-86</small>	
	<b>OBRA:</b> Projeto para pavimentação poliédrica	
	<b>PROPRIETÁRIO:</b> Prefeitura Municipal de Bom Sucesso do Sul	
	<b>ESPECIFICAÇÕES:</b> - Projeto de Pavimentação: Planta de Localização Área de Intervenção Perfil Longitudinal	
	Diogo Rossetto ENGENHEIRO CIVIL Crea PR 109070-D	
PRANCHA: 01/01	EXTENSÃO: 750,00m	ÁREA: 4.500,00m <sup>2</sup>
DATA: SETEMBRO/2024	ESCALA: Indicada	