


QUADRO

MODELO	CÓDIGO	QTDE	DIMENSÕES	ÁREA
	R-1	1	1,0x1,0m	1,0m²
	R-19	2	Diâmetro: 1,0m	1,57m²
	A-2b	8	1,0x1,0m	8,0m²
	A-2a	8	1,0x1,0m	8,0m²
	A-3a	2	1,0x1,0m	2,0m²
		2	2,0x1,0m	4,0m²
TOTAL		23		24,57m²

DRILHA COM QUADRO
REPOZUA SEM
ACOSTAMENTO

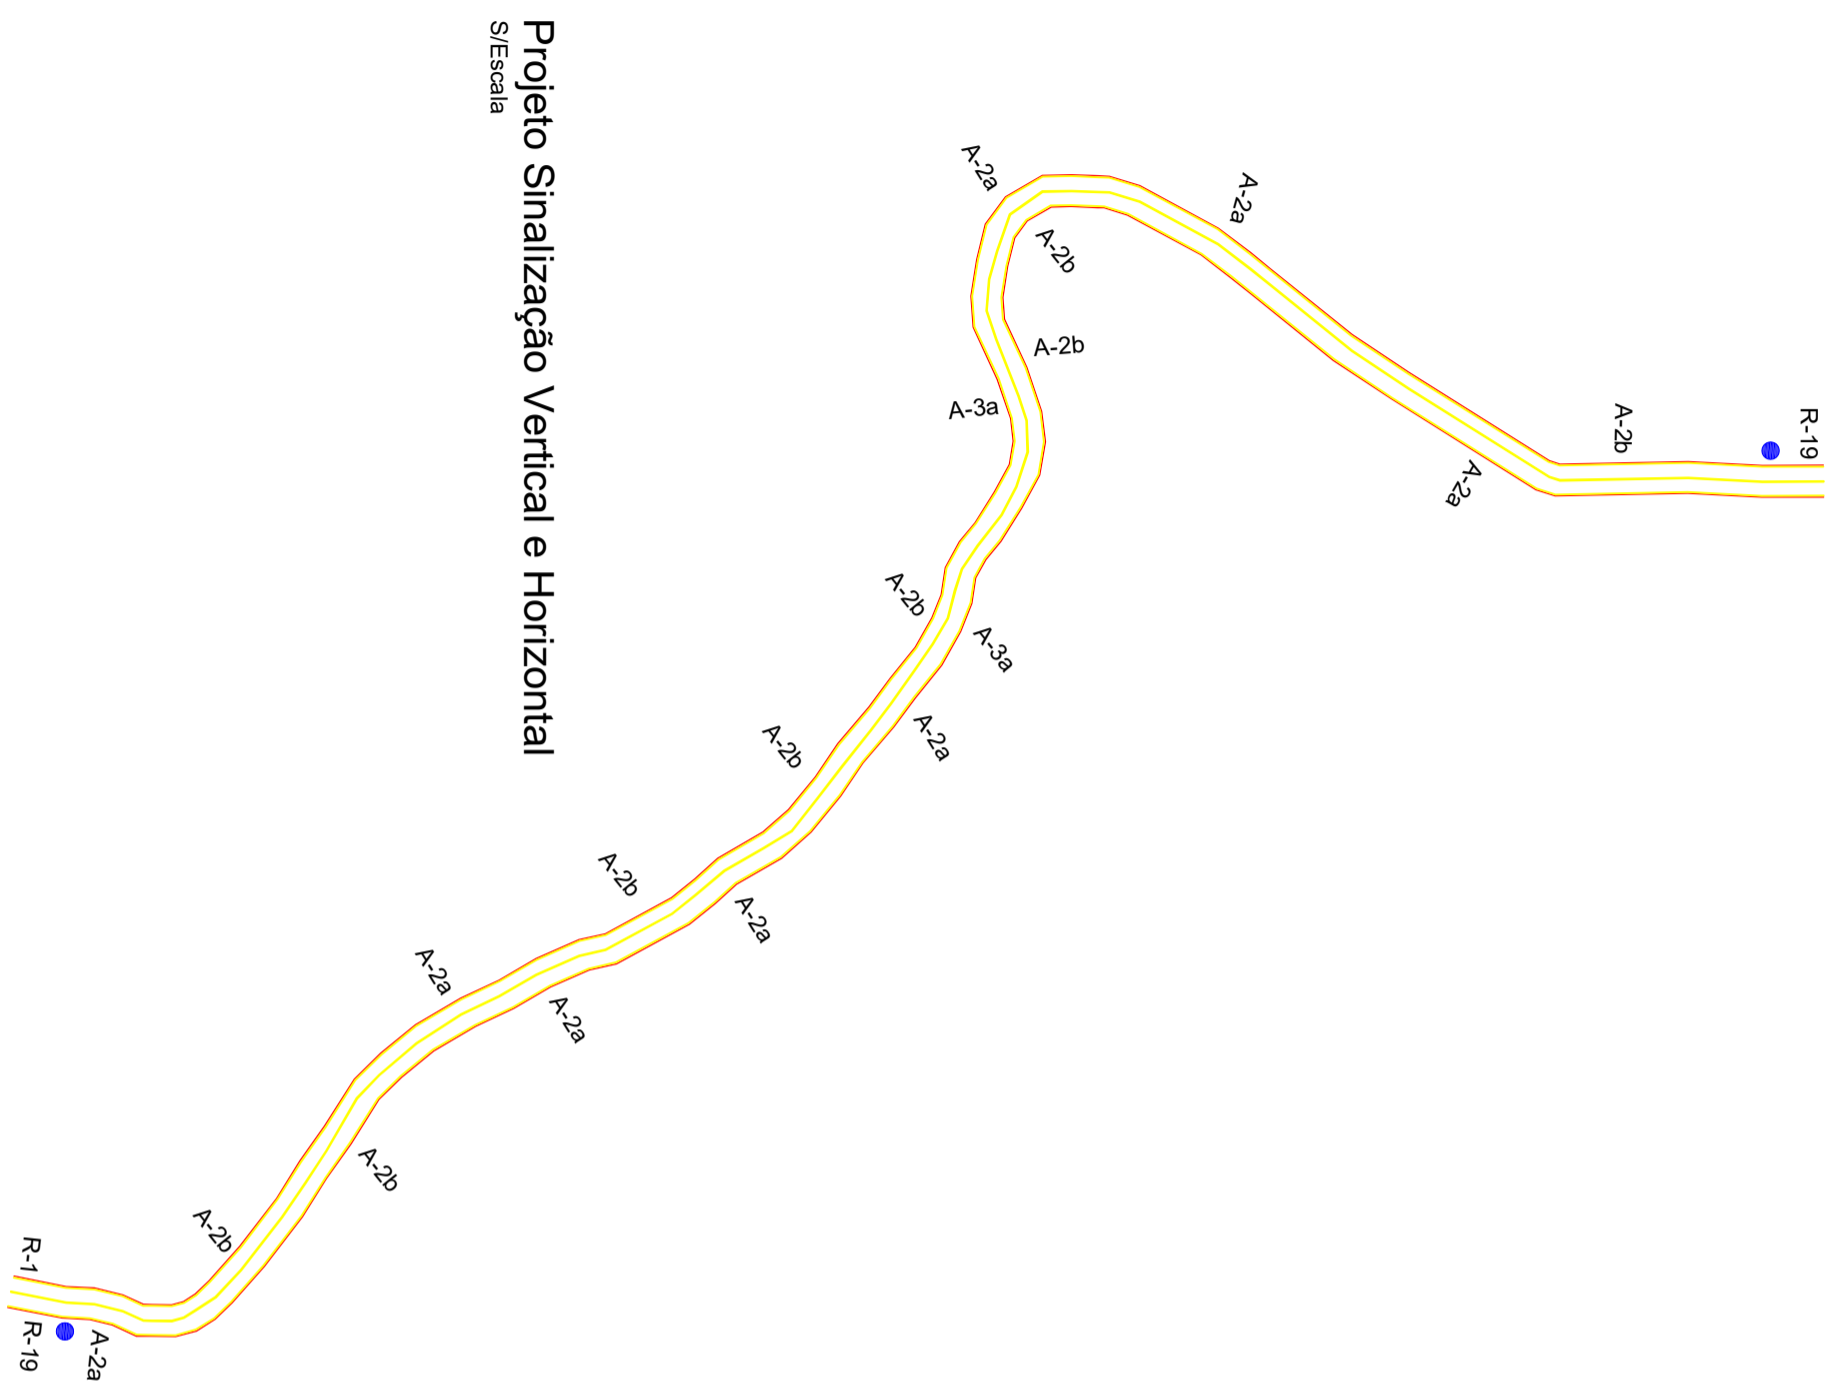

MUNICÍPIO DE BOM SUCESSO DO SUL

PAVIMENTAÇÃO COM TRATAMENTO SUPERFICIAL TRIPLO - TST

OBRA	RESF. TÉCNICO
LOCAL DA OBRA	Trecho da Estrada Municipal - LINHA BEDIN
CONTEÚDO	- Projeto Sinalização Vertical e Horizontal

Fábio Júnior de Oliveira - Engenheiro Civil
CREA PR-82.120/D

DESENHO	ART	ÁREA	ESCALA	DATA	PRANCHA
Fábio	1720242859104	21.000,00m²	S/Escala	Maior/2024	3/4