

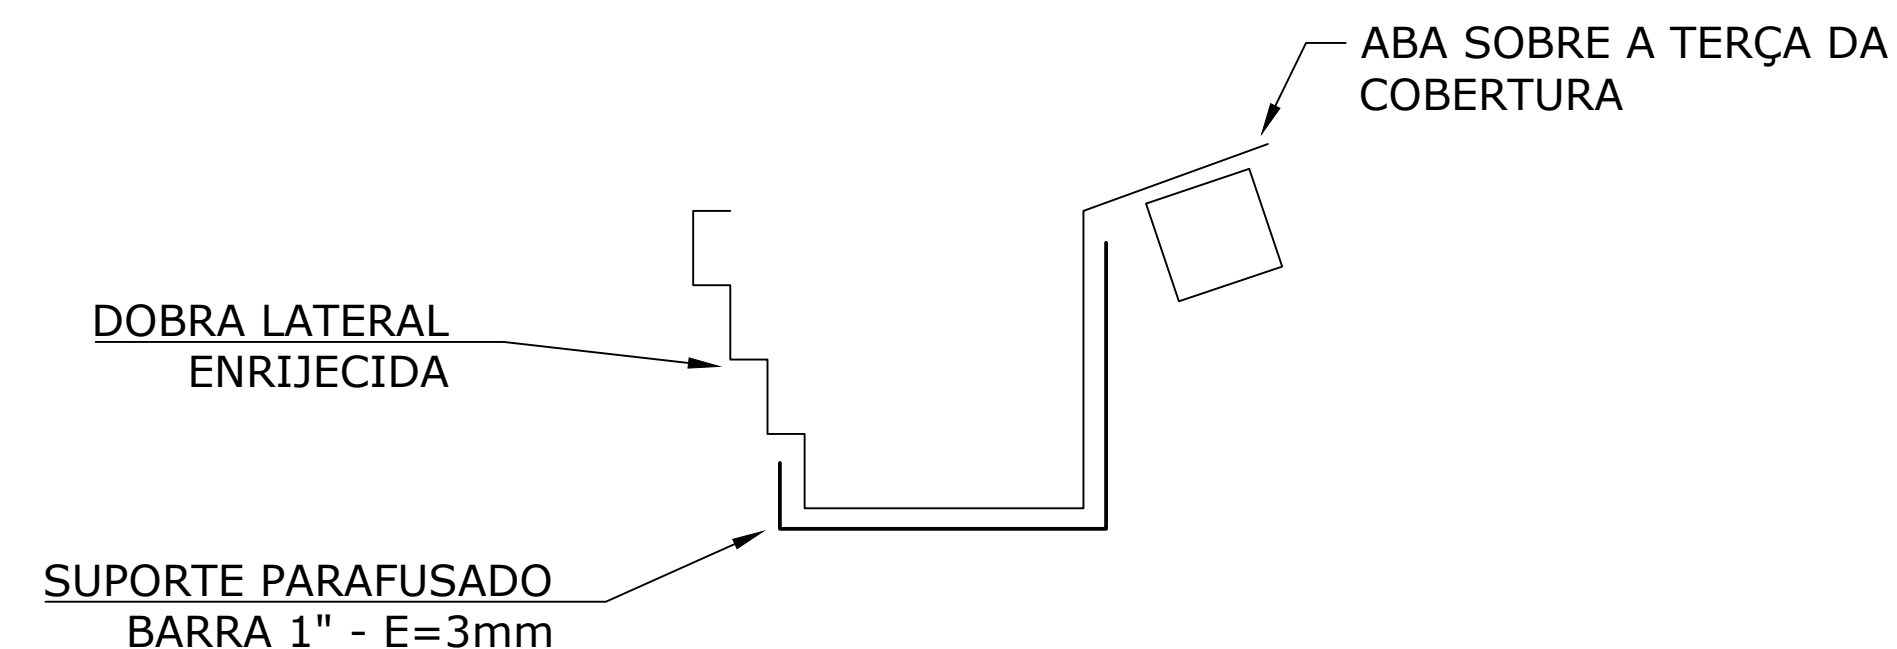


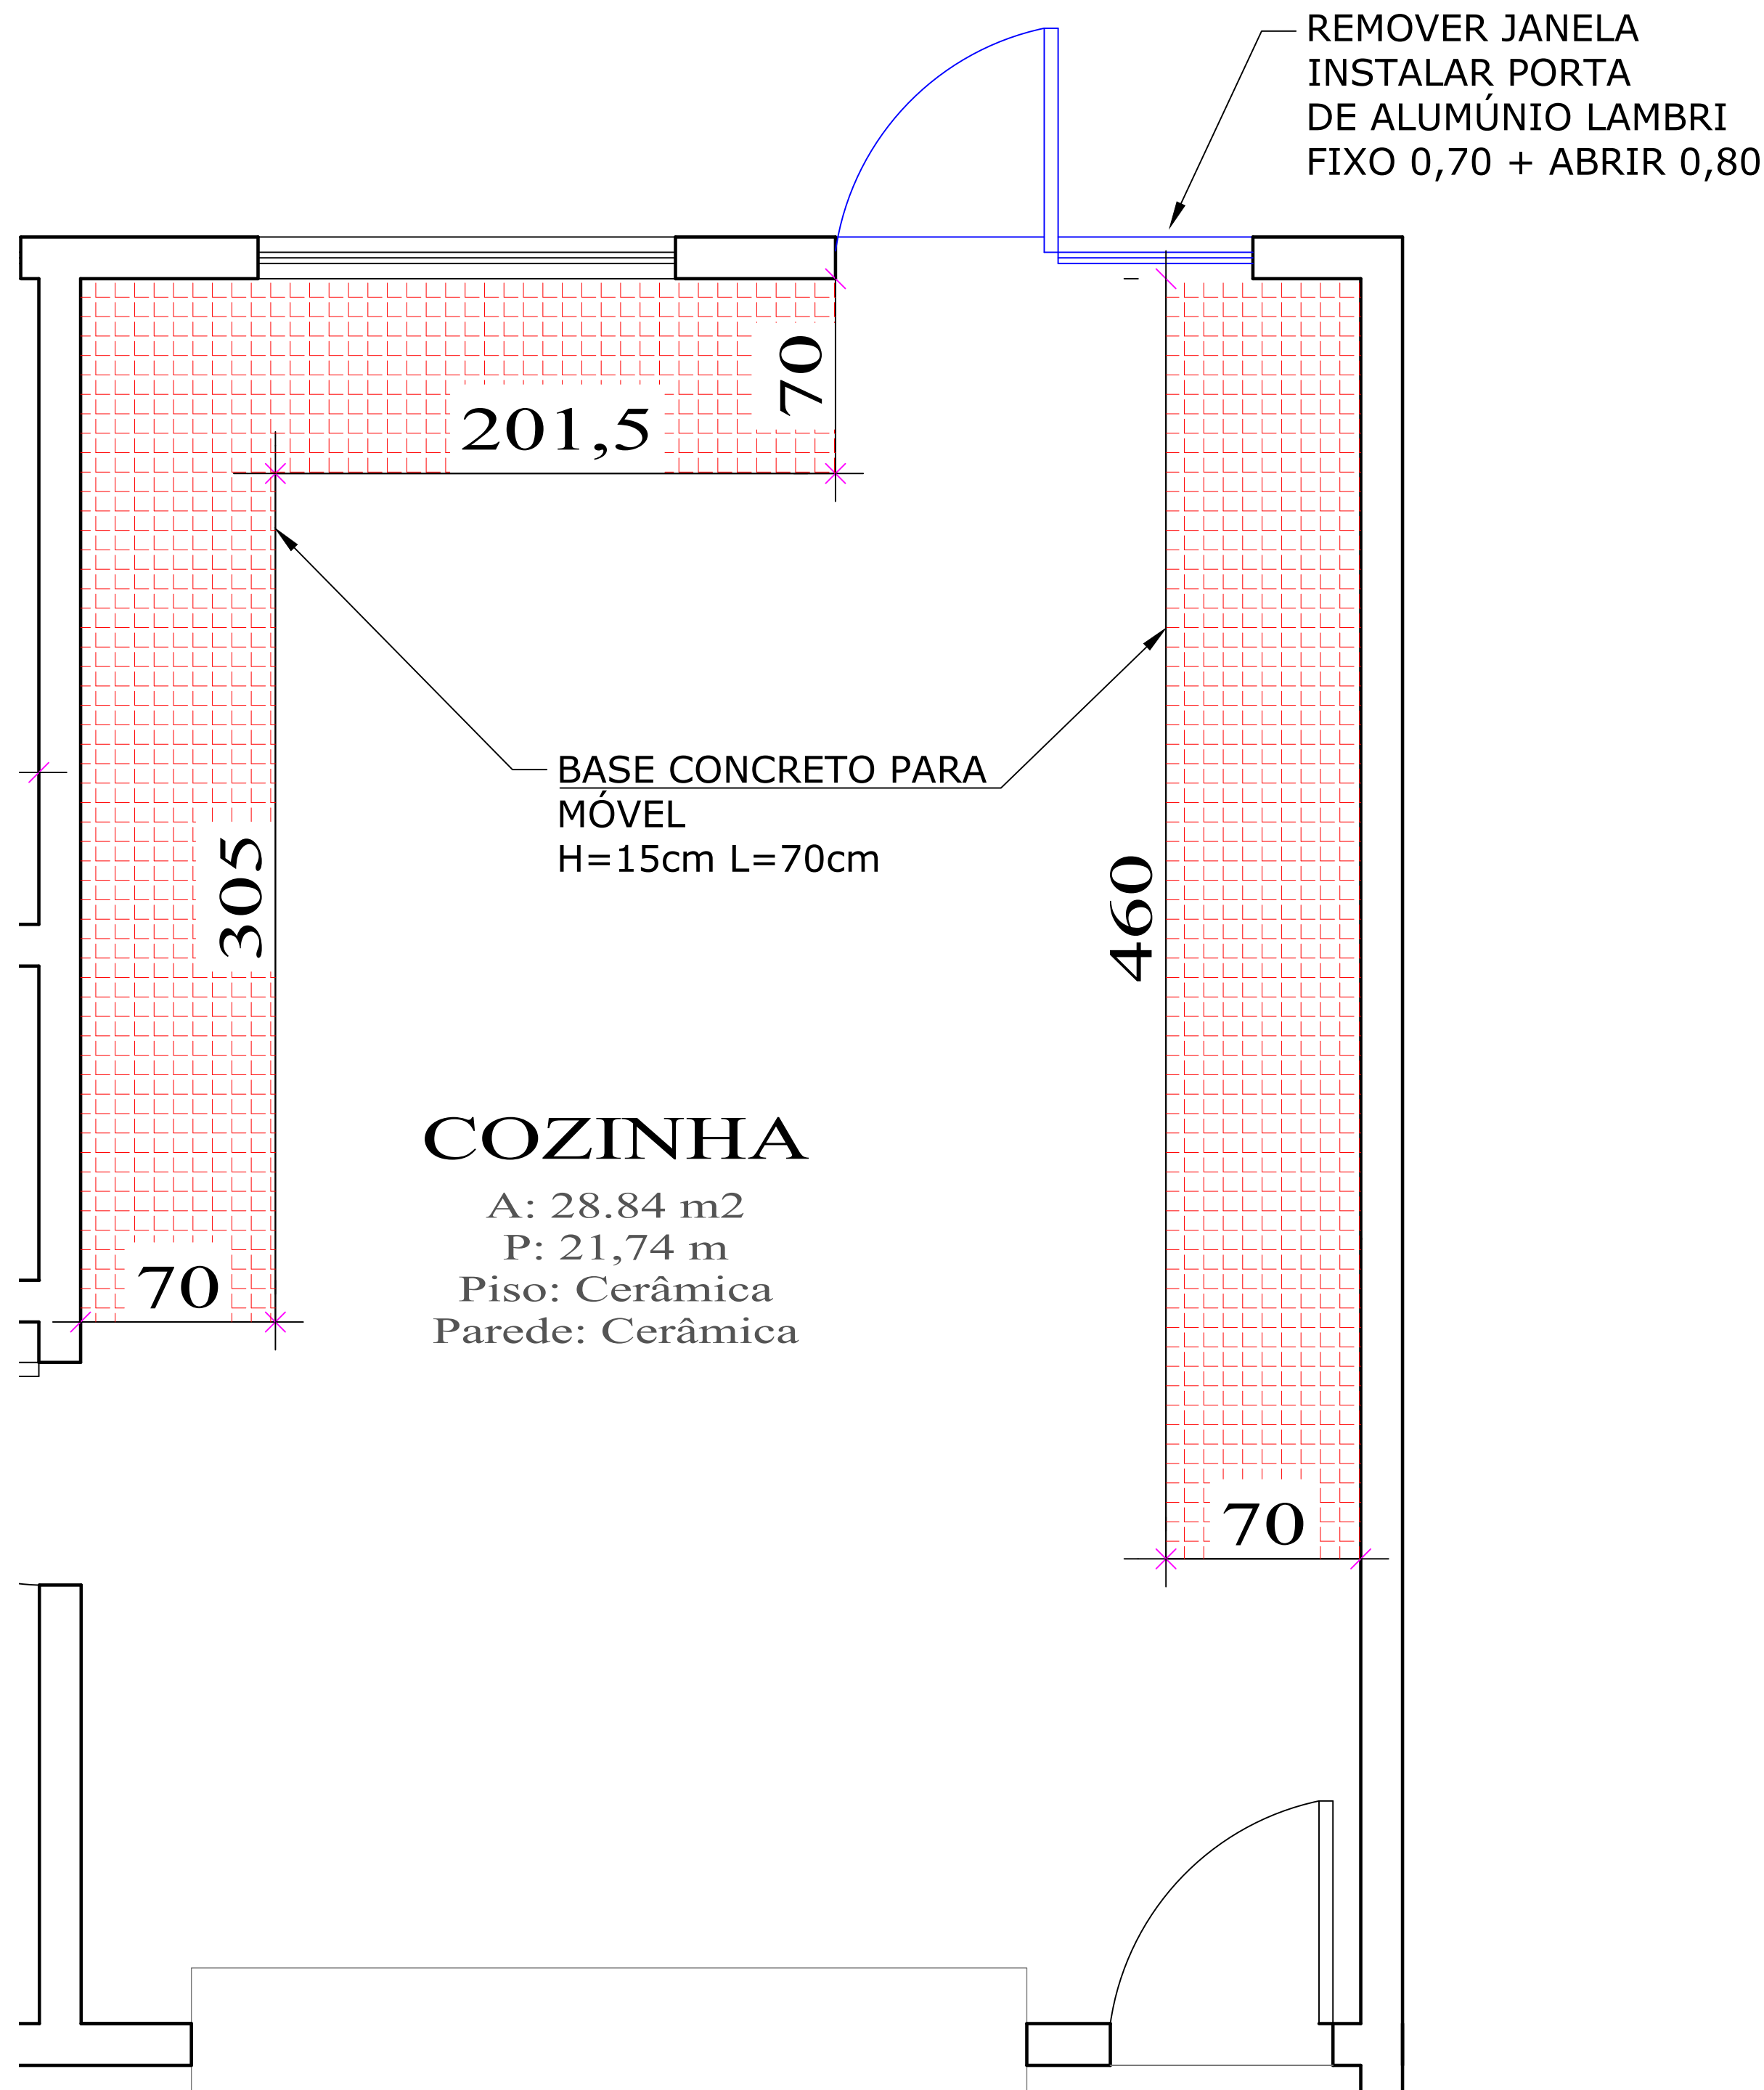

DETALHE FORMATO CALHA BEIRAL
ESCALA: 1/25

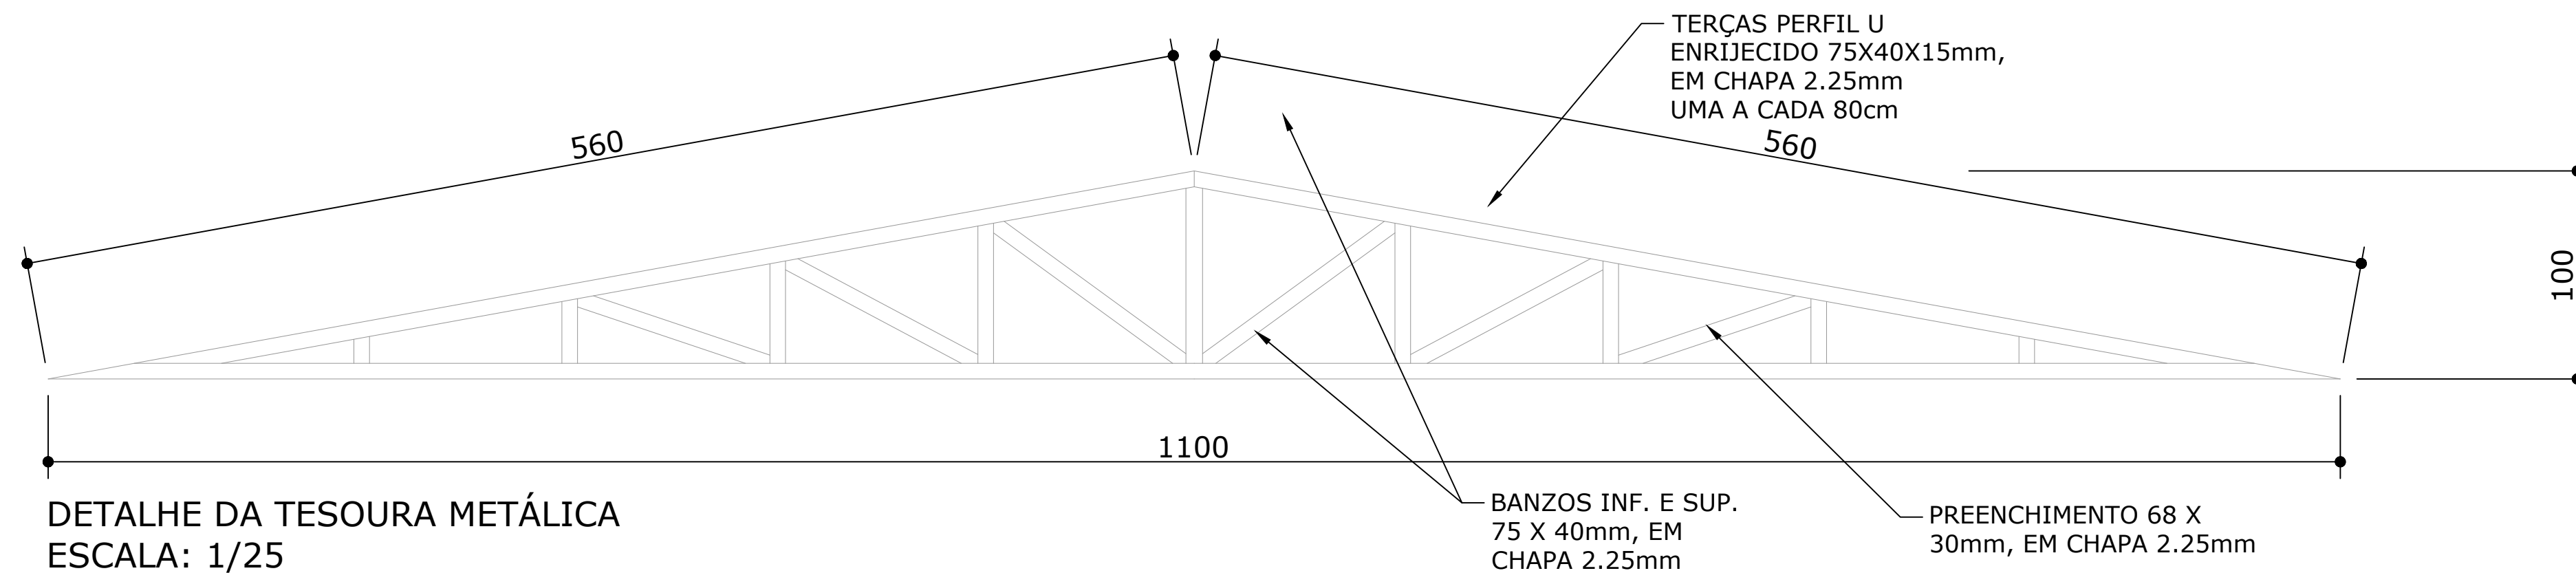

Prefeitura Municipal de Bom Sucesso do Sul

Rua Candido Merlo, 290 - CEP:85515-000
Fone (46) 3234-1135 - CNPJ: 80.874.100/0001-86

Projeto:	COBERTURAS ESCOLA MUNICIPAL IRMÃ NELI	Lote:	—
Proprietário	Município de Bom Sucesso do Sul	Área:	1486,80 m ²
Especificações:	DETALHES COZINHA DETALHE ESTRUTURA METÁLICA DETALHE CALHAS	Escala:	INDICADA
		Data:	26/03/2025
		Prancha:	02/02

Diogo Rossetto
Engenheiro Civil
CREA PR nº 109.070/D