


NOTAS


- MEDIDAS E NÍVEIS EM METROS;
- VERIFICAR POSIÇÃO EXATA DOS PILARES NO PROJETO ESTRUTURAL;
- VERIFICAR DETALHES CONSTRUTIVOS PERTINENTES NAS PRANCHAS DE DETALHAMENTO;
- EM CASO DE CONFLITO DE INFORMAÇÕES ENTRE O PROJETO GRÁFICO E O MEMORIAL DESCRITIVO, PREVALECE A INFORMAÇÃO CONTIDA NOS DESENHOS;
- ALTERAÇÕES NESTE PROJETO SOMENTE COM AUTORIZAÇÃO EXPRESSA DO FNDE

REFERÊNCIAS:

- PLANILHA DE QUANTITATIVOS
- MEMORIAL DESCRITIVO E ESPECIFICAÇÕES TÉCNICAS (MARCAS) FABRICANTES DE MATERIAIS RELACIONADOS AOS PROJETOS CONSTRUTIVOS APENAS COMO REFERÊNCIA. O FNDE NÃO DIRECIONA A ESCOLHA DE MARCAS E NÃO MANTÉM RELAÇÃO COM FABRICANTES

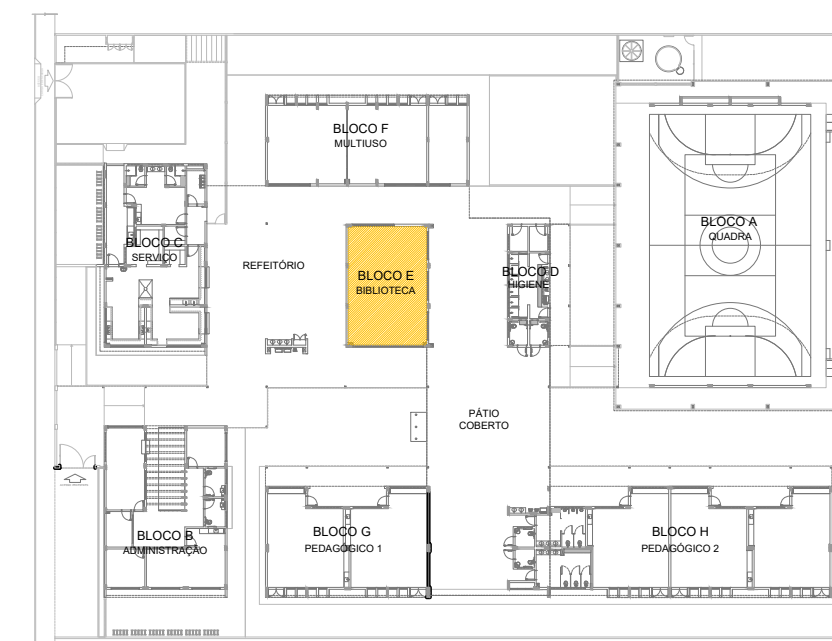

CROQUI DE REFERÊNCIA

Nº		DATA		DESCRÇÃO	
CONTROLE DE REVISÖES					
 FNE			<i>Fundo Nacional de Desenvolvimento da Educao</i>		
			MINISTÉRIO DA EDUCAÇÃO		
PROJETO PADRÃO - FNE					
PROPRIETÁRIO :					
ENDEREÇO:					
MUNICÍPIO - UF:					
<div> <div>PROPRIETÁRIO</div> <div>RESP. TÉCNICO</div> <div>CREA</div> <div>CAU</div> <div>CAU</div> </div>					
DILFO			CREA		
			RA		
OBSERVAÇÕES:					
ESCOLA 5 SALAS DE AULA - MODELO TÉRREO					
PROJETO DE ARQUITETURA					
COORDENAÇÃO CGEST - Coordenação Geral de Infraestrutura Educatonal		AMPLIAÇÃO BLOCO E BIBLIOTECA		ARQ	
REVISÃO R.00		ESCALA 1/25		PRANCHA	
FORMATO (1150x750)		DATA EMISSÃO JAN/FEV/2001		40/45	