


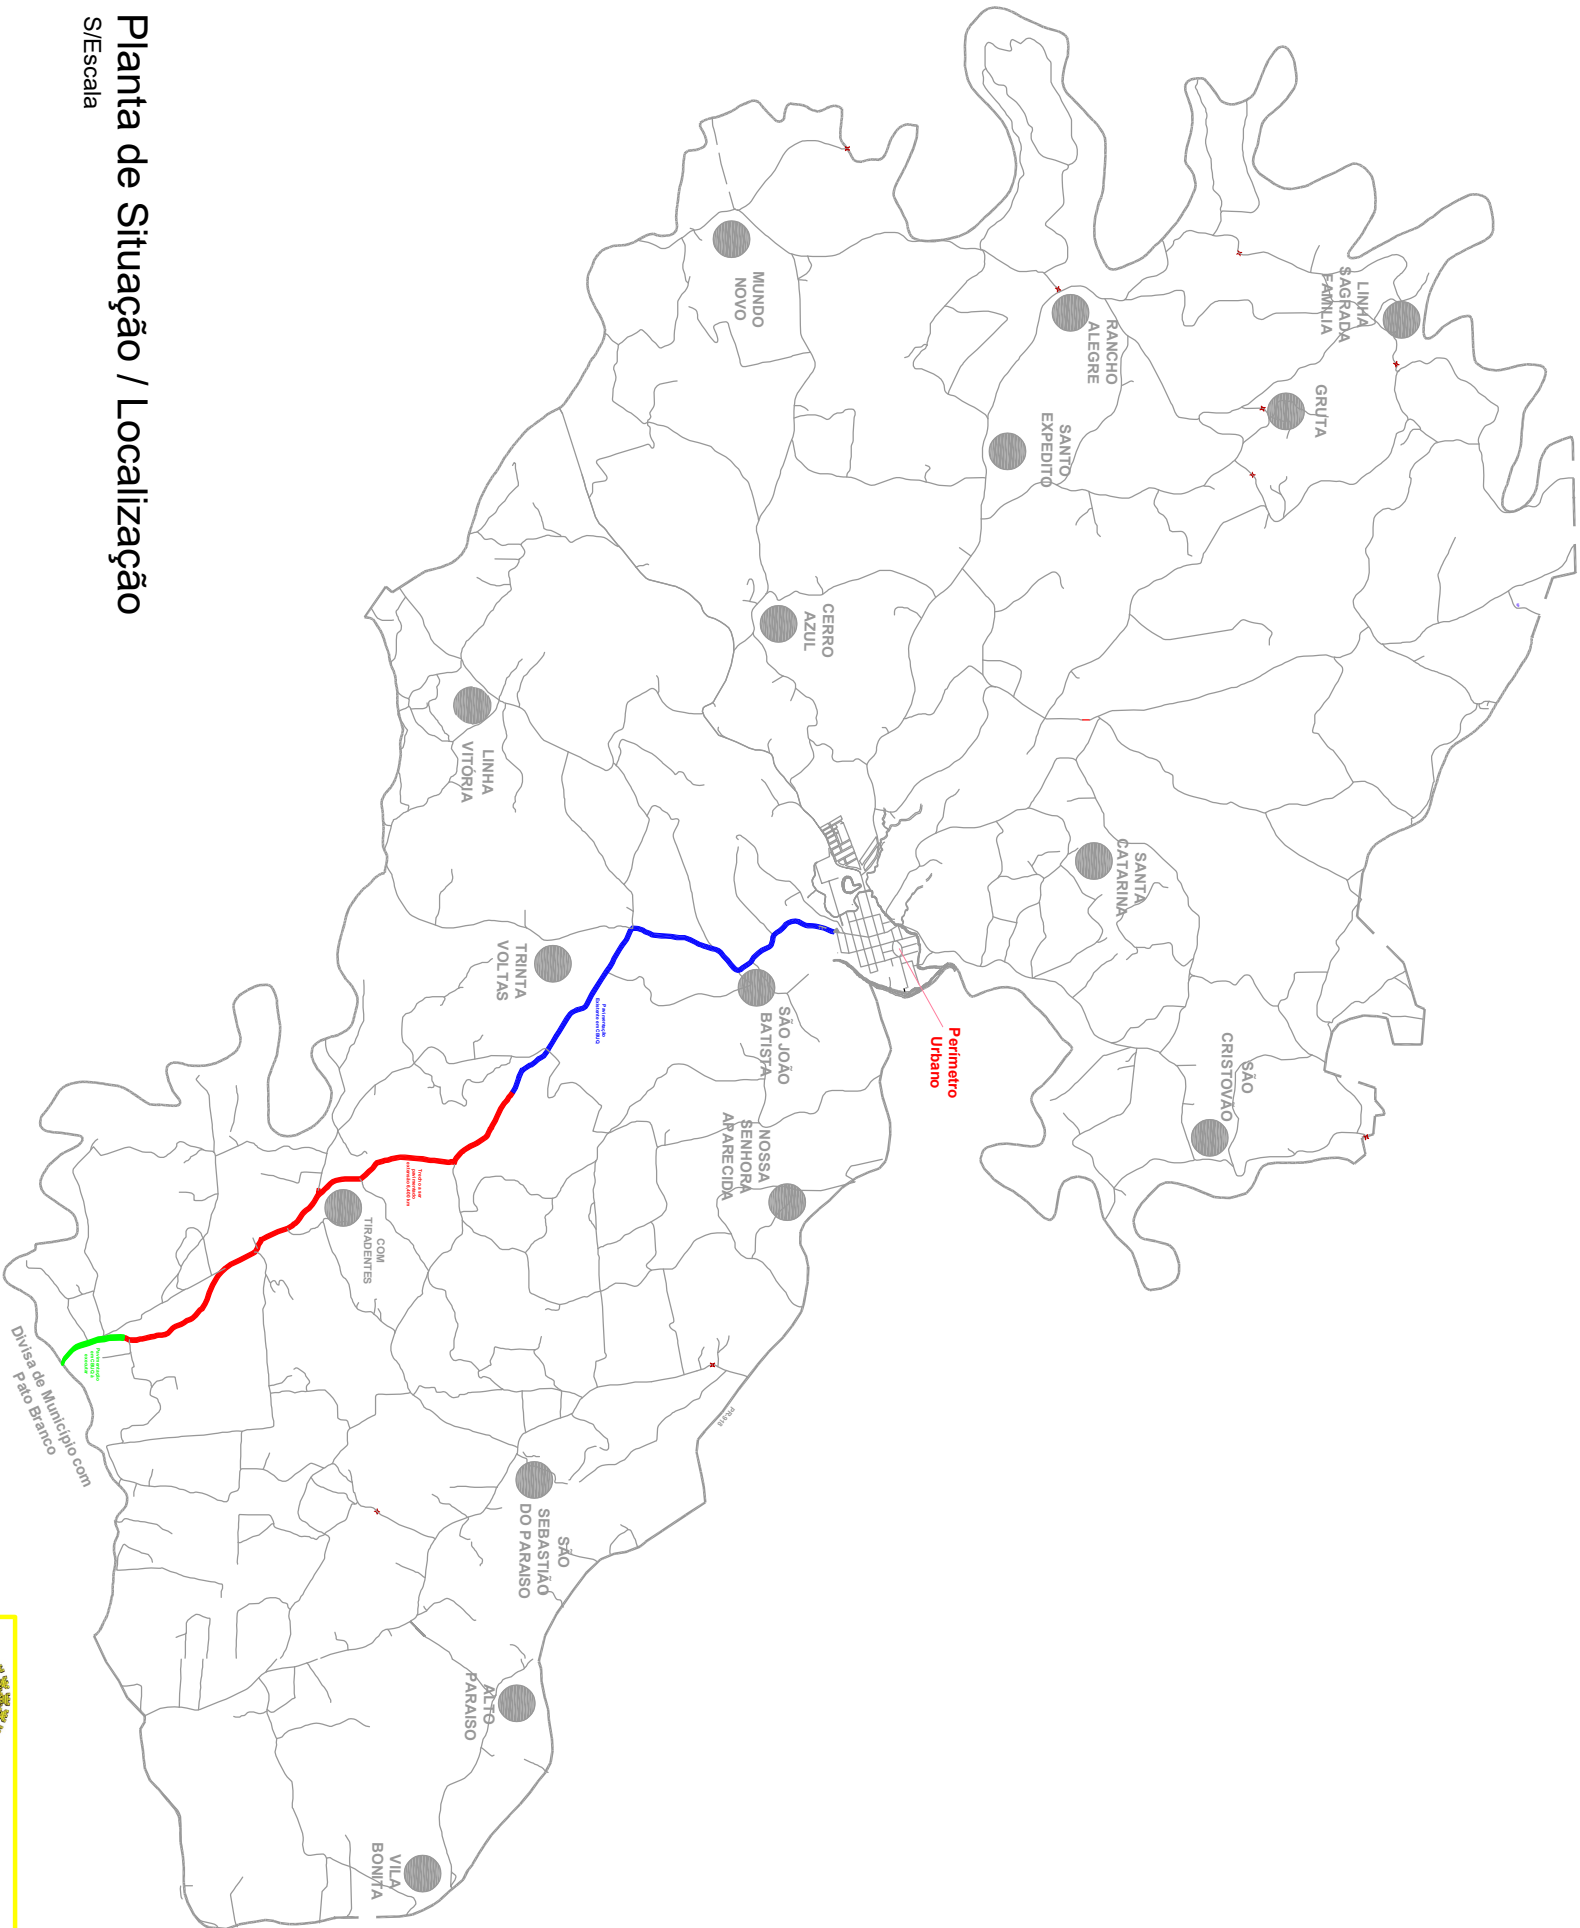

Planta de Situação / Localização

S/Escala

LEGENDA

- Trecho a ser Pavimentado com CBUQ
- Trecho já Pavimentado com CBUQ
- Trecho a ser executado em CBUQ - Convênio nº 215/2025 - SECID
- Comunidades Rurais
- Limite de Município



MUNICÍPIO DE BOM SUCESSO DO SUL

OBRA				
PAVIMENTAÇÃO ASFÁLTICA SOBRE PEDRAS IRREGULARES				
LOCAL DA OBRA		RESP. TÉCNICO		
Trecho da Estrada Vicinal Dosolina de Franceschi dos Santos, Comunidade Tiradentes		Fábio Júnior de Oliveira - Engenheiro Civil CREA PR-82.120/D		
CONTEÚDO				
- Planta de Situação / Localização - Legenda				
DESENHO	ART	ÁREA	ESCALA	DATA
Fábio	1720256948635	38,629,90m²	S/Escala	Novembro/2025
				PRANCHAS
				1/4