



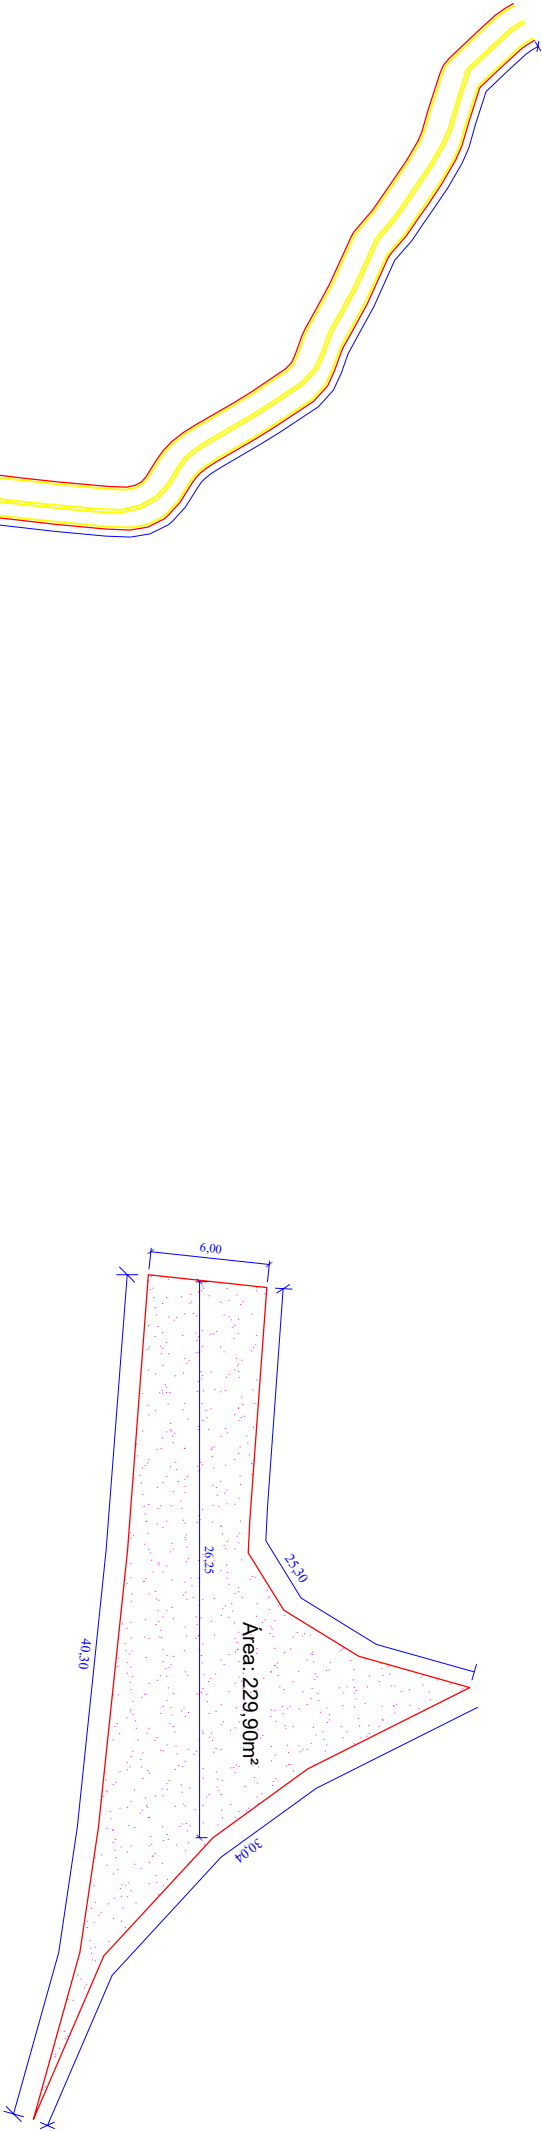


Projeto Geométrico - Entroncamento 1

S/Escala

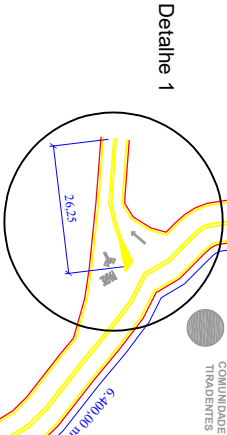

LEGENDA

Trecho da Estrada Municipal a ser Pavimentada com CBUQ

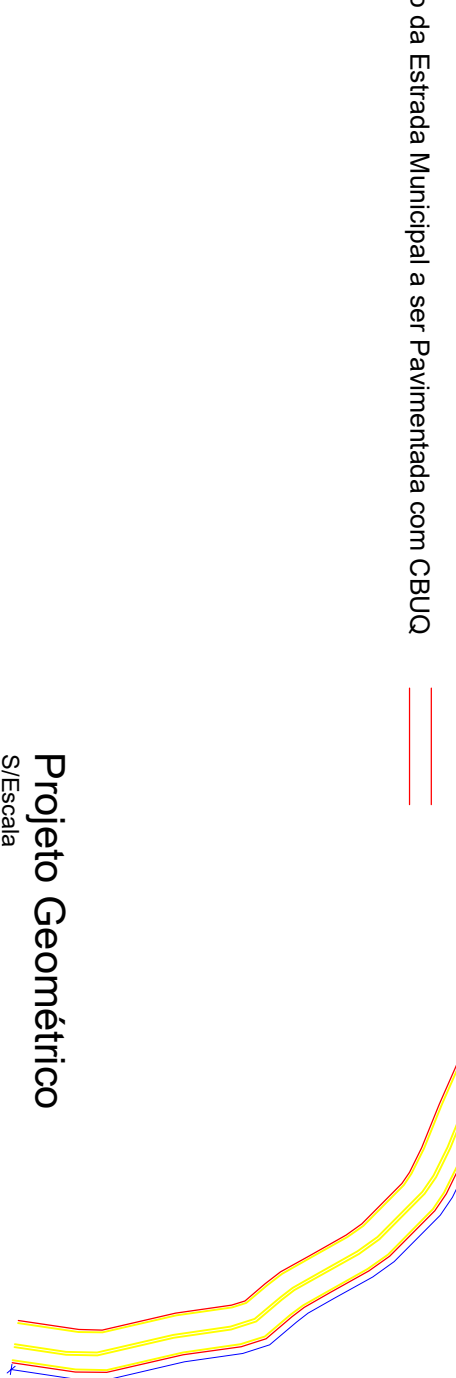

Projeto Geométrico

S/Escala

 MUNICIPIO DE BOM SUCESSO DO SUL					
OBRAS					
PAVIMENTAÇÃO ASFÁLTICA SOBRE PEDRAS IRREGULARES					
LOCAL DA OBRA			RESP. TÉCNICO		
Trecho da Estrada Vicinal Doscolina de Francoschi dos Santos, Comunidade Tiradentes			Fábio Júnior de Oliveira - Engenheiro Civil CREA PR-82.120/D		
CONTEÚDO					
- Projeto Geométrico Trecho e Entroncamento Detalhe do Entroncamento					
DESENHO	ART	ÁREA	ESCALA	DATA	PRANCHAS
Fábio	1720256948635	38.629,90m²	S/Escala	Novembro/2025	2/4