


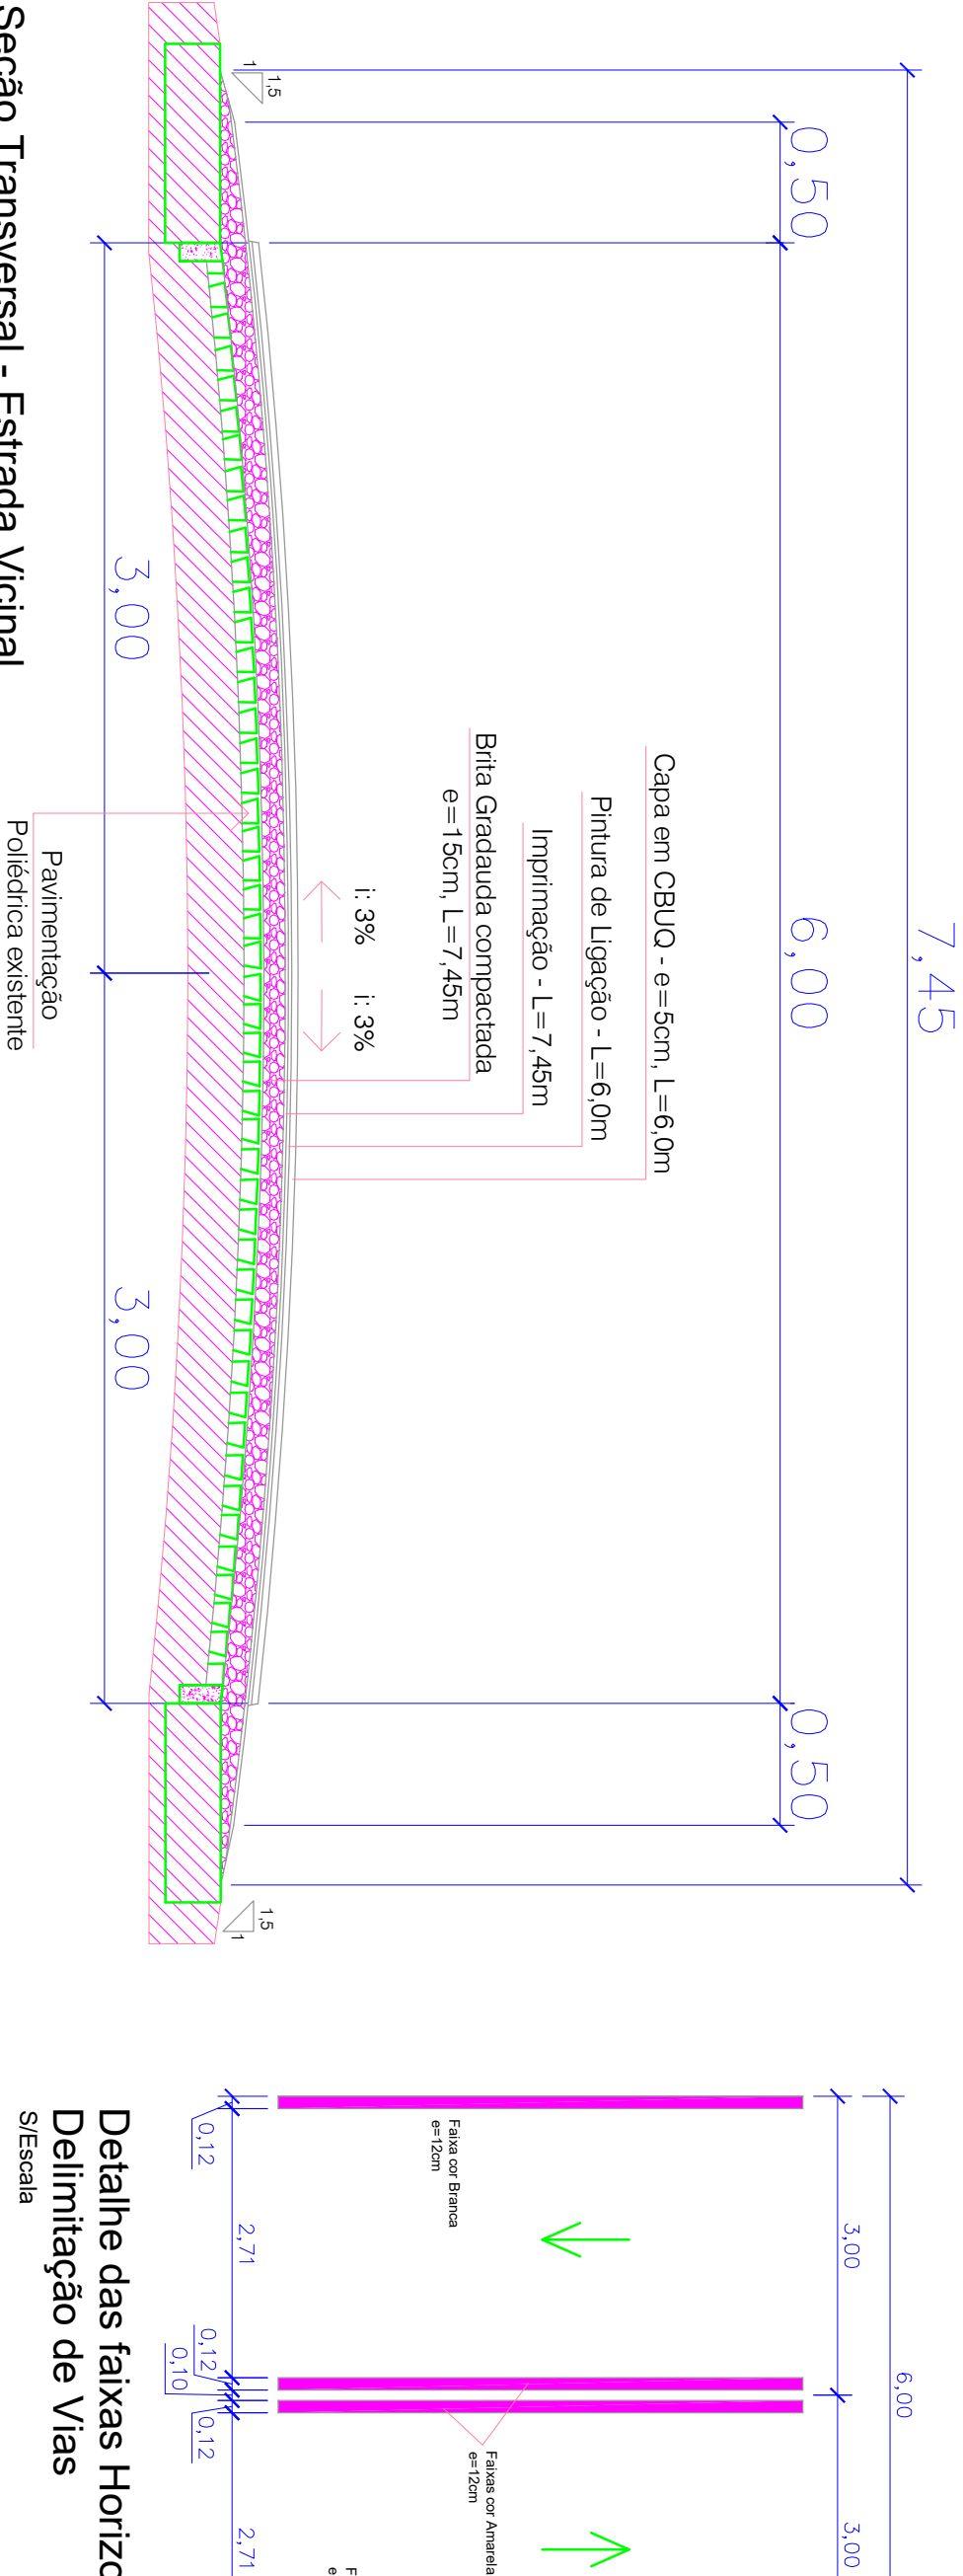


Seção Transversal - Estrada Vicinal

Extensão: 6.400 m

Área: 38.629,90 m²

Quadro Estatístico

Nome da Estrada Vicinal	Trecho	Largura (m)	Extensão (m)	Área da Obra (m²)	Quantidade de Brita Graduada (m³)	Área de Imprimação (m²)	Área de Pintura de Ligação (m²)	Capa em CBUQ (T)
Dosolina de Franceschi dos Santos	1	6,00	6.400,00	6.400*6,0 = 38.400,00	6.400*(7,0+7,45)/2*0,15 = 6.936,00	6.400*7,45 = 47.680,00	6.400*6,0 = 38.400,00	6.400*6,0*0,05*2,584 = 4.961,28
	Detalhe 1			229,90	229,90*0,15 = 34,49	229,90	229,90	229,90*0,05*2,584 = 29,70
	TOTAL			38.629,90	6.970,49	47.909,90	38.629,90	4.990,98

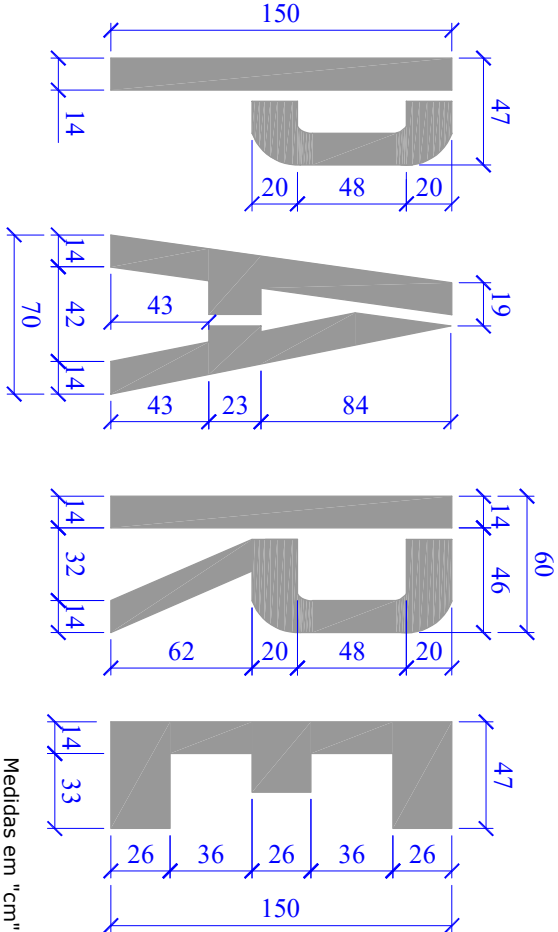



MUNICIPIO DE BOM SUCESSO DO SUL

OBRAS

PAVIMENTAÇÃO ASFÁLTICA SOBRE PEDRAS IRREGULARES

LOCAL DA OBRA

Trecho da Estrada Vicinal Dosolina de Franceschi dos Santos, Comunidade Tiradentes

CONTEÚDO

- Seção Transversal
- Quadro Estatístico
- Detalhe das faixas horizontais, Escrita "PARE"

RESP. TÉCNICO

Fábio Júnior de Oliveira - Engenheiro Civil
CREA-PR-82.120/D

DESENHO

Fábio

ART

1720256948635

ÁREA

38.629,90m²

ESCALA

S/Escala

DATA

Novembro/2025

PRANCHAS

4/4