


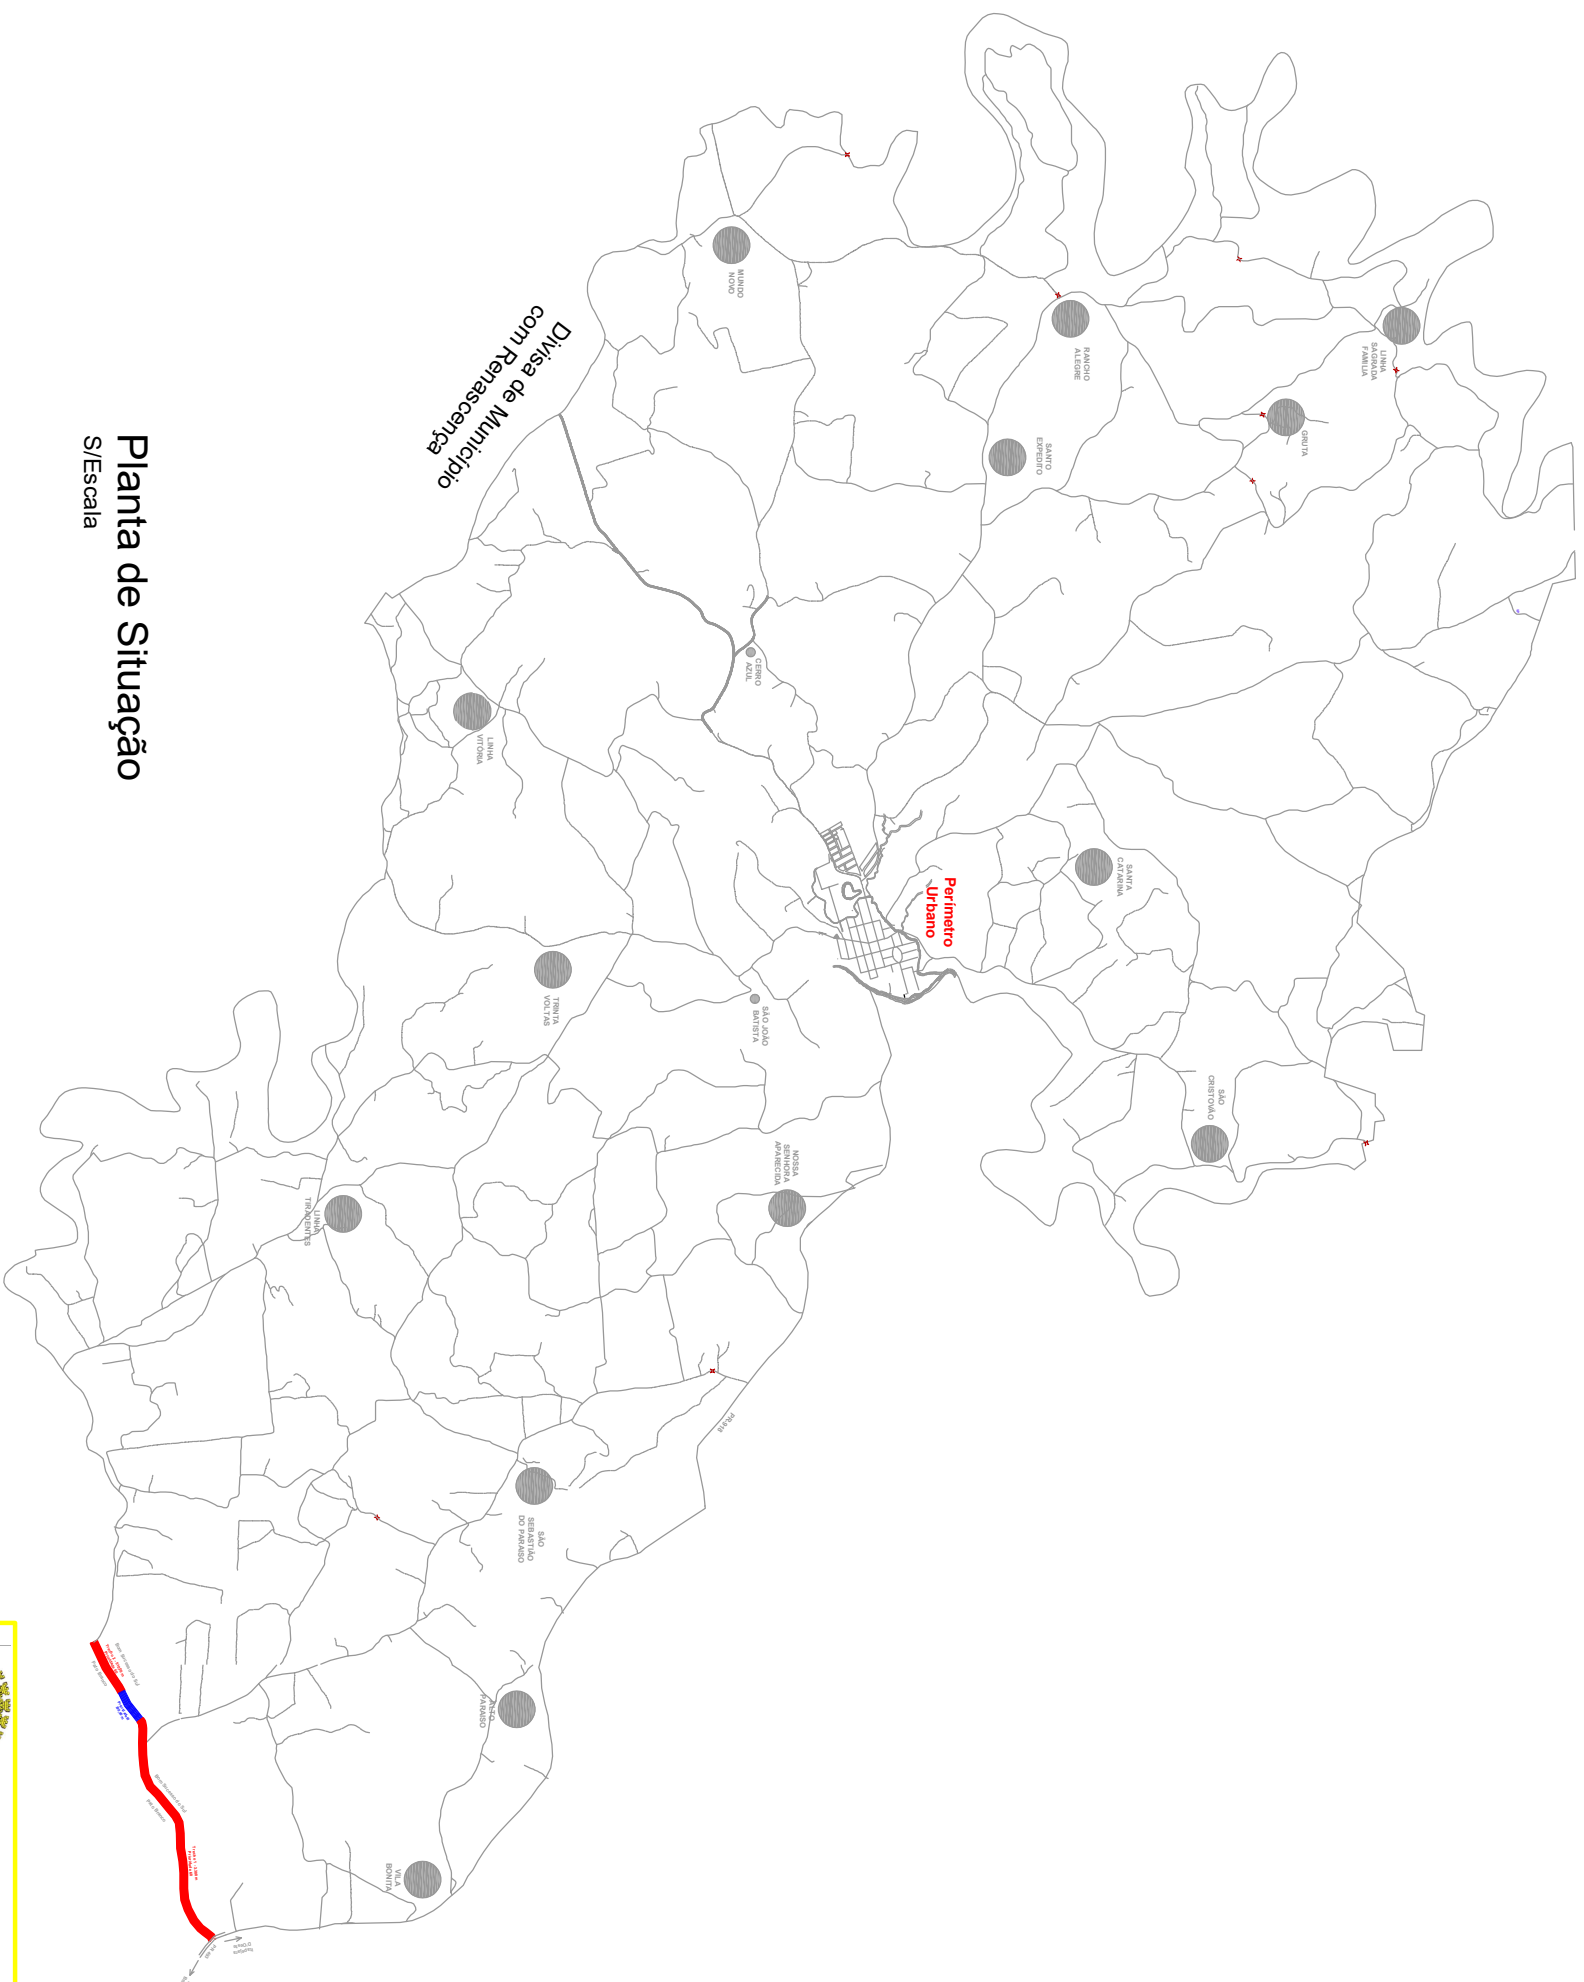

LEGENDA

Estrada Municipal a ser Pavimentada com CBUQ

Comunidades Rurais

Planta de Situação

S/Escala

S/Escala

				
MUNICIPIO DE BOM SUCESSO DO SUL				
PAVIMENTAÇÃO ASFÁLTICA				
OBRA				
LOCAL DA OBRA	Trecho da Estrada Municipal Irineu Bertani, Comunidade Teolândia		RESP. TÉCNICO	
CONTEÚDO	- Planta de Situação - Legenda		Fábio Júnior de Oliveira - Engenheiro Civil CREA PR-82.120/D	
DESENHO	ART	AREA	ESCALA	DATA
Fábio	1720247013220	22.860,00 m²	S/Escala	Dezembro/2024
				PRANCHA
				1/5