


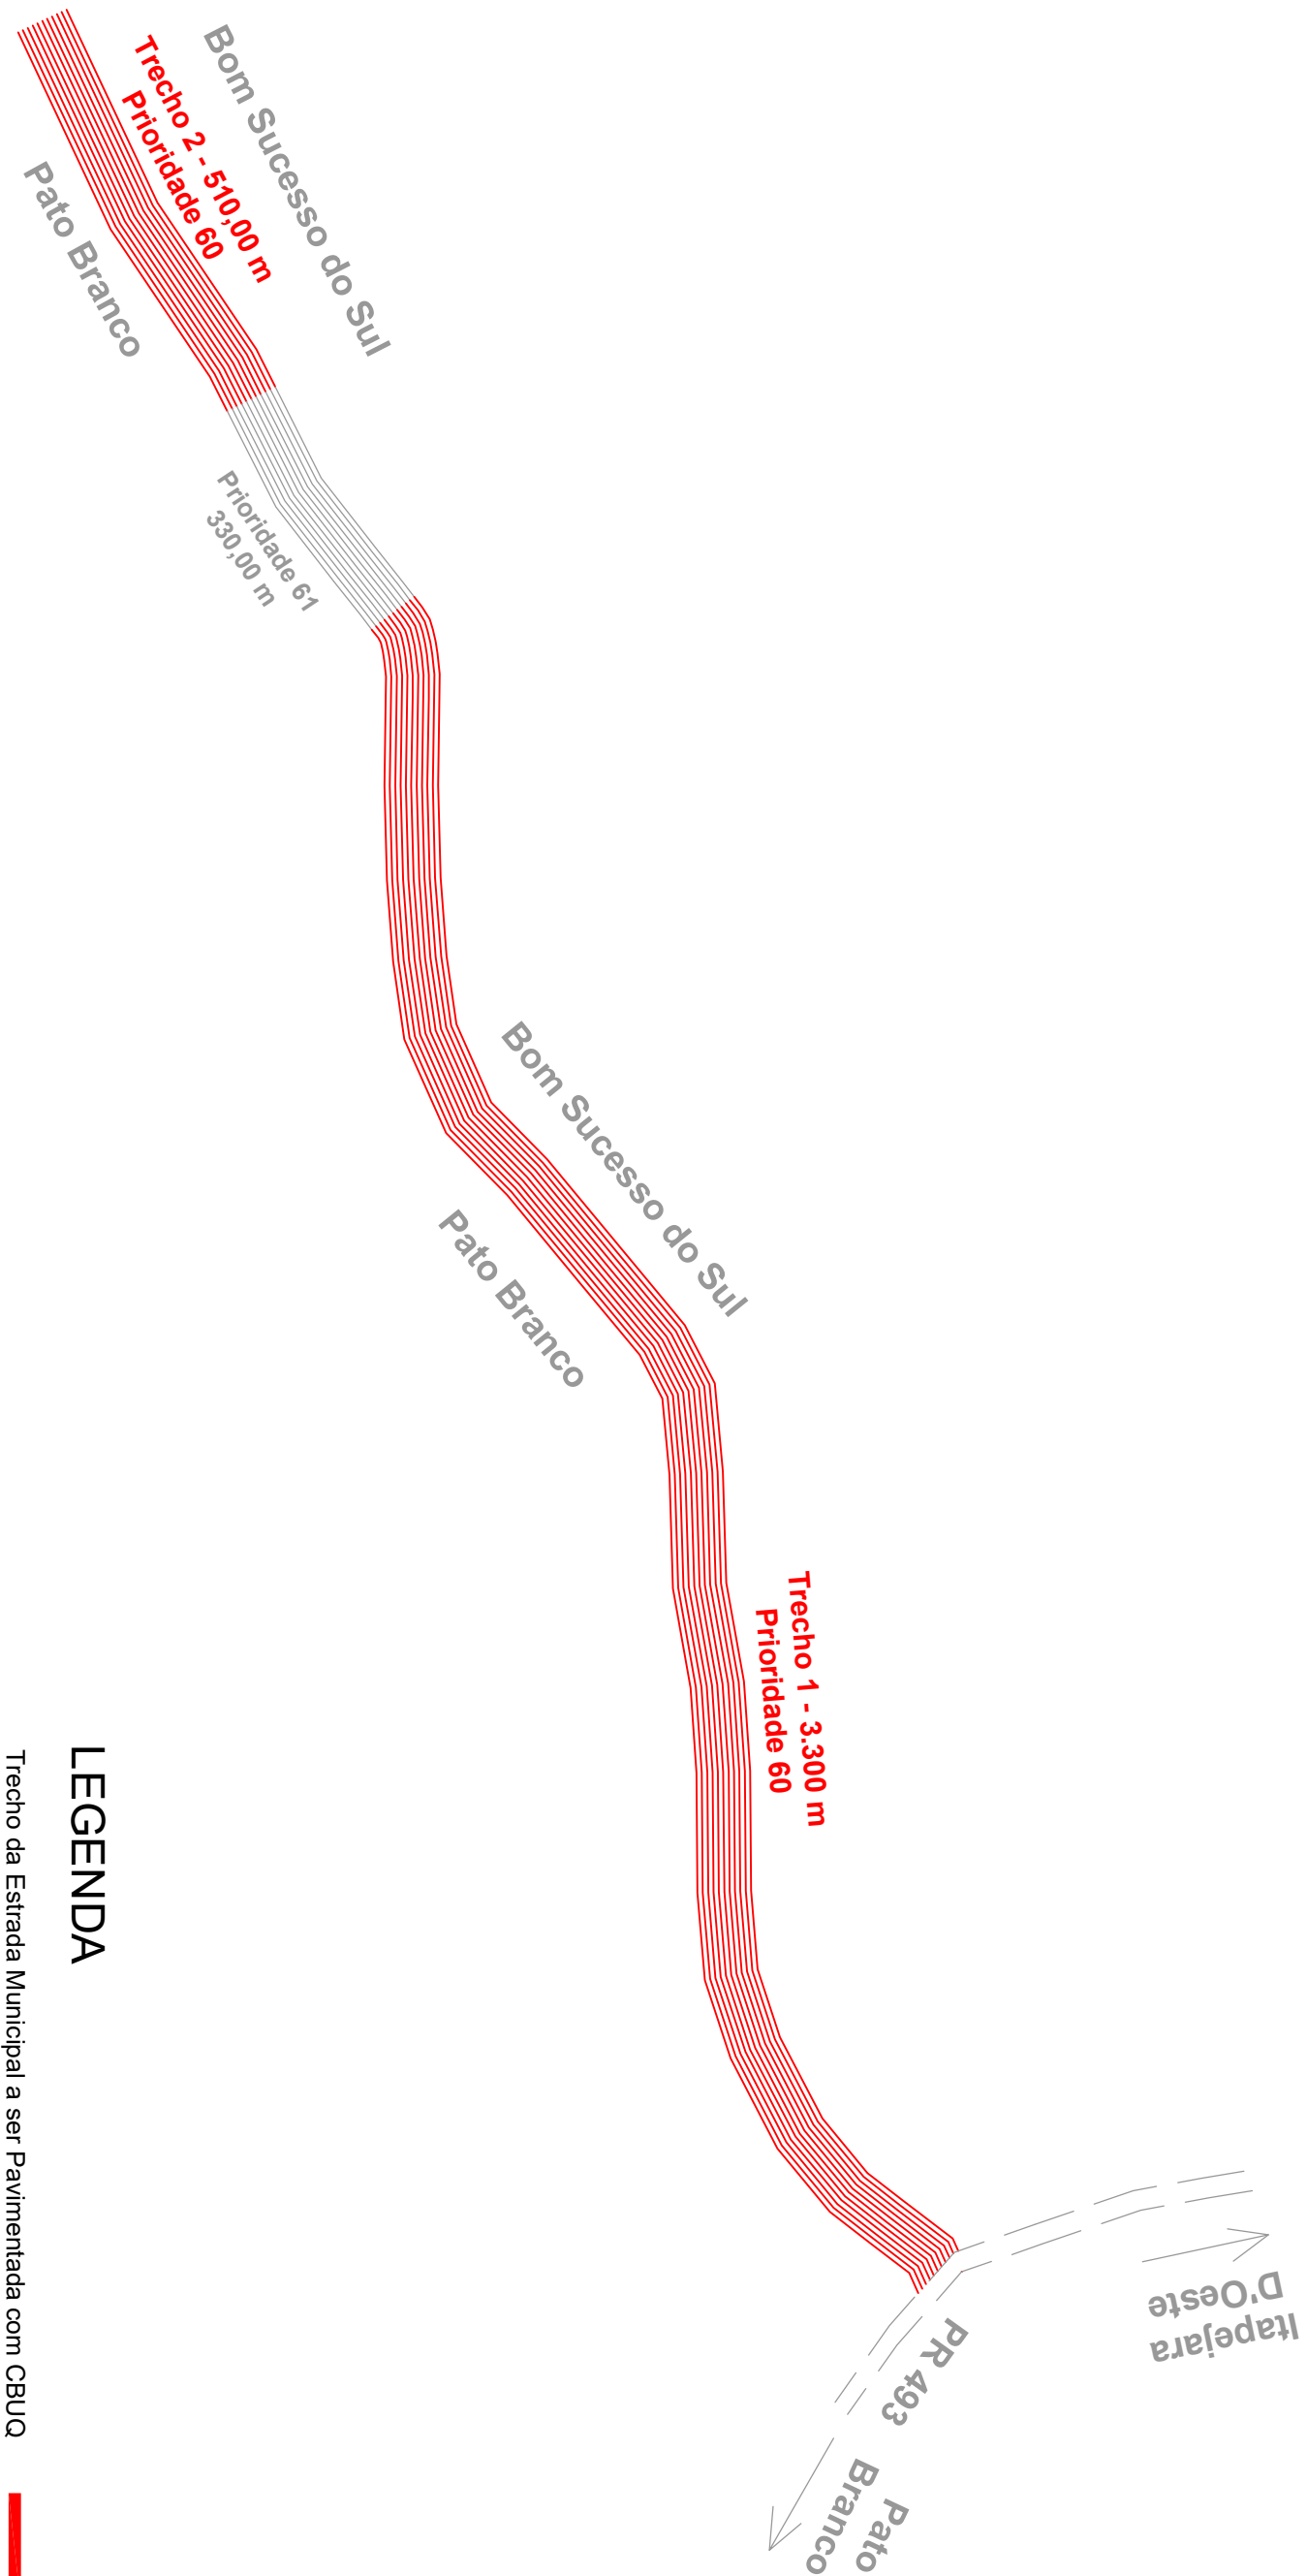

LEGENDA

Trecho da Estrada Municipal a ser Pavimentada com CBUQ



MUNICIPIO DE BOM SUCESSO DO SUL

OBRAS				
PAVIMENTAÇÃO ASFÁLTICA				
LOCAL DA OBRA		RESP. TÉCNICO		
Trecho da Estrada Municipal Irineu Bertani, Comunidade Teolândia		Fábio Júnior de Oliveira - Engenheiro Civil CREA PR-82.120/D		
CONTEÚDO				
- Trecho a ser Pavimentado				
- Coordenadas				
DESENHO	ART	ÁREA	ESCALA	PRANCHAS
Fábio	1720247013220	22.860,00 m²	S/Escala	2/5

Trecho a ser Pavimentado com CBUQ

S/Escala