


QUANTITATIVO

MODELO	CÓDIGO	QTDE	DIMEN.	ÁREA	SINALIZAÇÃO HORIZONTAL
	R 1	1	Diâmetro 1,0 m	0,79m²	Pintura horizontal - faixas de Bordo e Centrais Trecho 1: 3.300 * 4 * 0,12 = 1.584,00m² Trecho 2: 510 * 4 * 0,12 = 244,80m² Total: 1.828,80m²
	R-19	2	Diâmetro 1,0 m	1,58m²	
	A-1a	1	1,0x1,0m	1,00m²	
	A-1b	1	1,0x1,0m	1,00m²	
	A-2a	7	1,0x1,0m	7,00m²	
	A-2b	6	1,0x1,0m	6,00m²	
SEMAFÓRICO COM SINALIZAÇÃO DE PARE E 60		2	2,0x1,0m	4,00m²	
SEMAFÓRICO COM SINALIZAÇÃO DE PARE E 60		1	2,0x1,0m	2,00m²	
TOTAL		23		27,37m²	

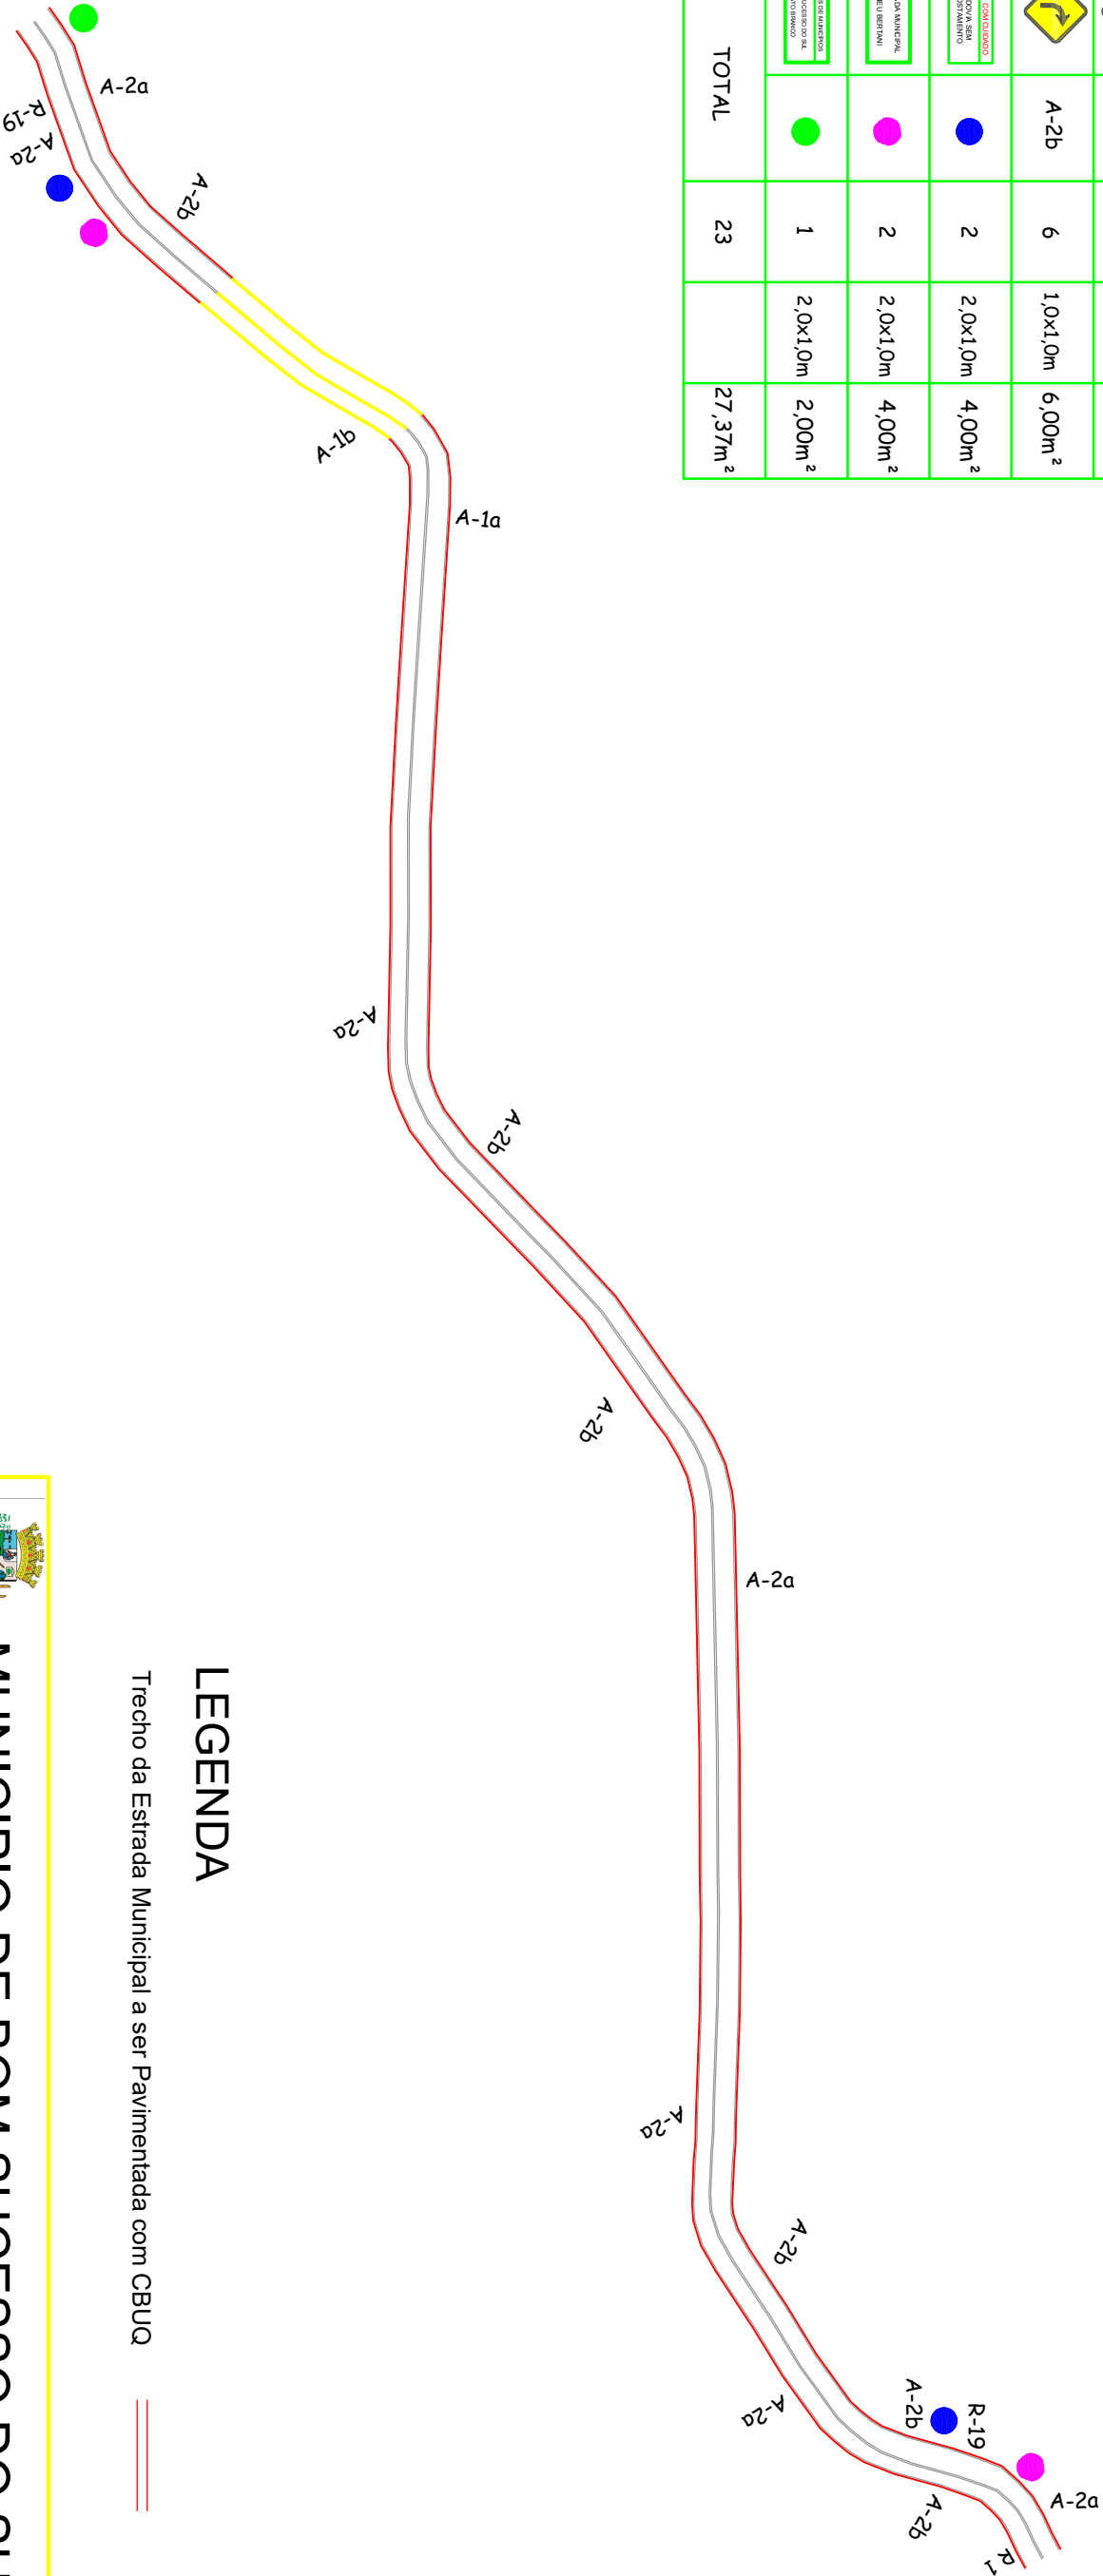

Projeto Sinalização Vertical

S/Escala

LEGENDA

Trecho da Estrada Municipal a ser Pavimentada com CBUQ



MUNICIPIO DE BOM SUCESSO DO SUL

PAVIMENTAÇÃO ASFÁLTICA

OBRA

LOCAL DA OBRA

CONTEÚDO

DESENHO

RESP. TÉCNICO

ART

ÁREA

ESCALA

DATA

Projeto Sinalização Vertical

Quantitativo

Fábio

1720247013220

22.860,00 m²

S/Escala

Dezembro/2024

3/5

Fábio Júnior de Oliveira - Engenheiro Civil

CREA PR-82.120/D