



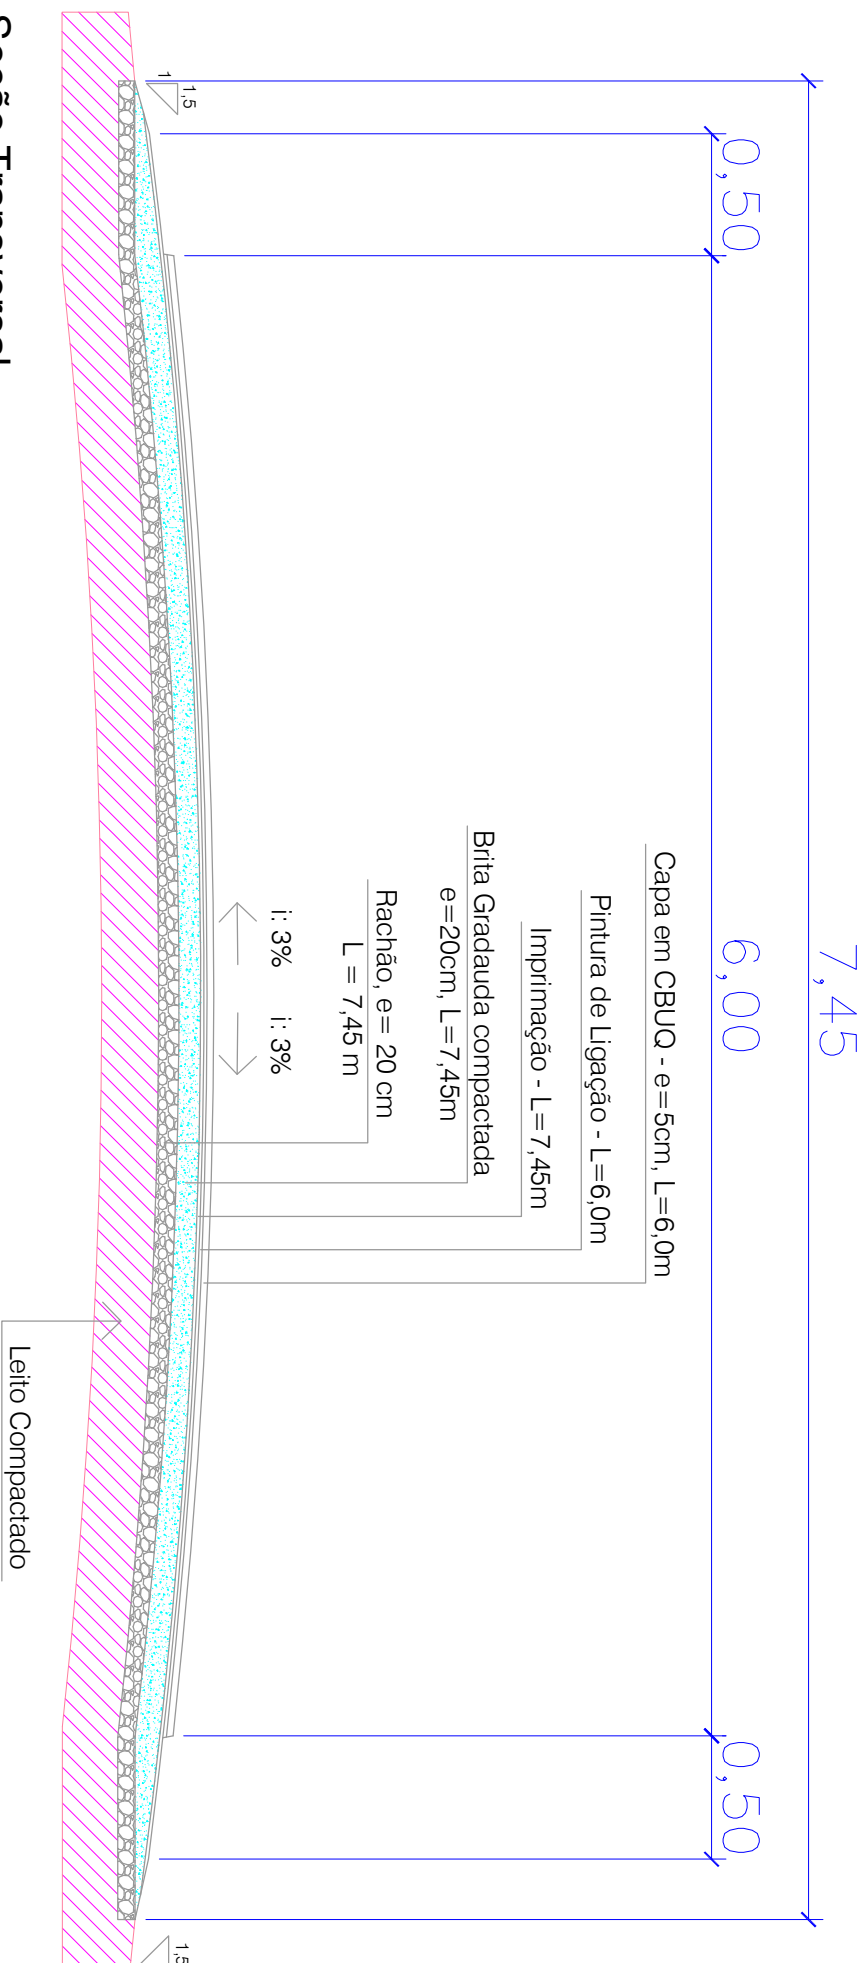

Seção Transversal

S/Escala

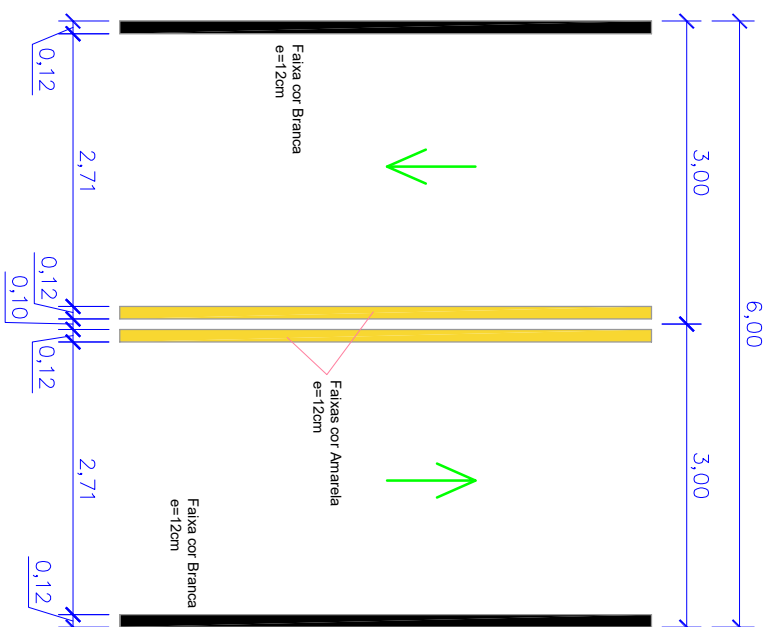

Detalhe das faixas Horizontal

Delimitação de Vias

S/Escala

Quadro Estatístico

Estação Municipal	Trecho	Largura (m)	Extensão (m)	Área da Obra (m²)	Rachão (m³)	Brita Graduada (m³)	Área de Imprimação (m²)	Área de Pintura de Ligação (m²)	Capa em CBUQ (T)
Trincheira Bertoni	01	6,0	3.300,00	19.800,00	$3.300 \times (7,0 + 7,45) / 2 = 20,20 = 4.768,50$	$3.300 \times (7,0 + 7,45) / 2 = 20,20 = 4.768,50$	$3.300 \times 7,45 = 24.585,00$	$3.300 \times 6,0 = 19.800,00$	$3.300 \times 0,00,05 \times 2,584 = 4,258$
	02	6,0	510,00	3.060,00	$510 \times (7,0 + 7,45) / 2 = 20,20 = 736,95$	$510 \times (7,0 + 7,45) / 2 = 20,20 = 736,95$	$510 \times 7,45 = 3.799,50$	$510 \times 6,0 = 3.060,00$	$510 \times 0,00,05 \times 2,584 = 395,3$
	TOTAL		3.810,00	22.860,00	5.505,45	5.505,45	28.384,50	22.860,00	2.953,51

 MUNICÍPIO DE BOM SUCESSO DO SUL				
OBRA				
PAVIMENTAÇÃO ASFÁLTICA				
LOCAL DA OBRA		RESP. TÉCNICO		
Techo da Estrada Municipal Irineu Bertani, Comunidade Teolândia				
CONTEÚDO				
- Seção Transversal - Quadro Estatístico - Detalhe das faixas horizontais		Fábio Júnior de Oliveira - Engenheiro Civil CREA PR-82.120/D		
DESENHO	ART	ÁREA	ESCALA	DATA
Fábio		1720247013220	22.860,00 m²	S/Escala
				Dezembro/2024
				PRANCHA
				5/5