


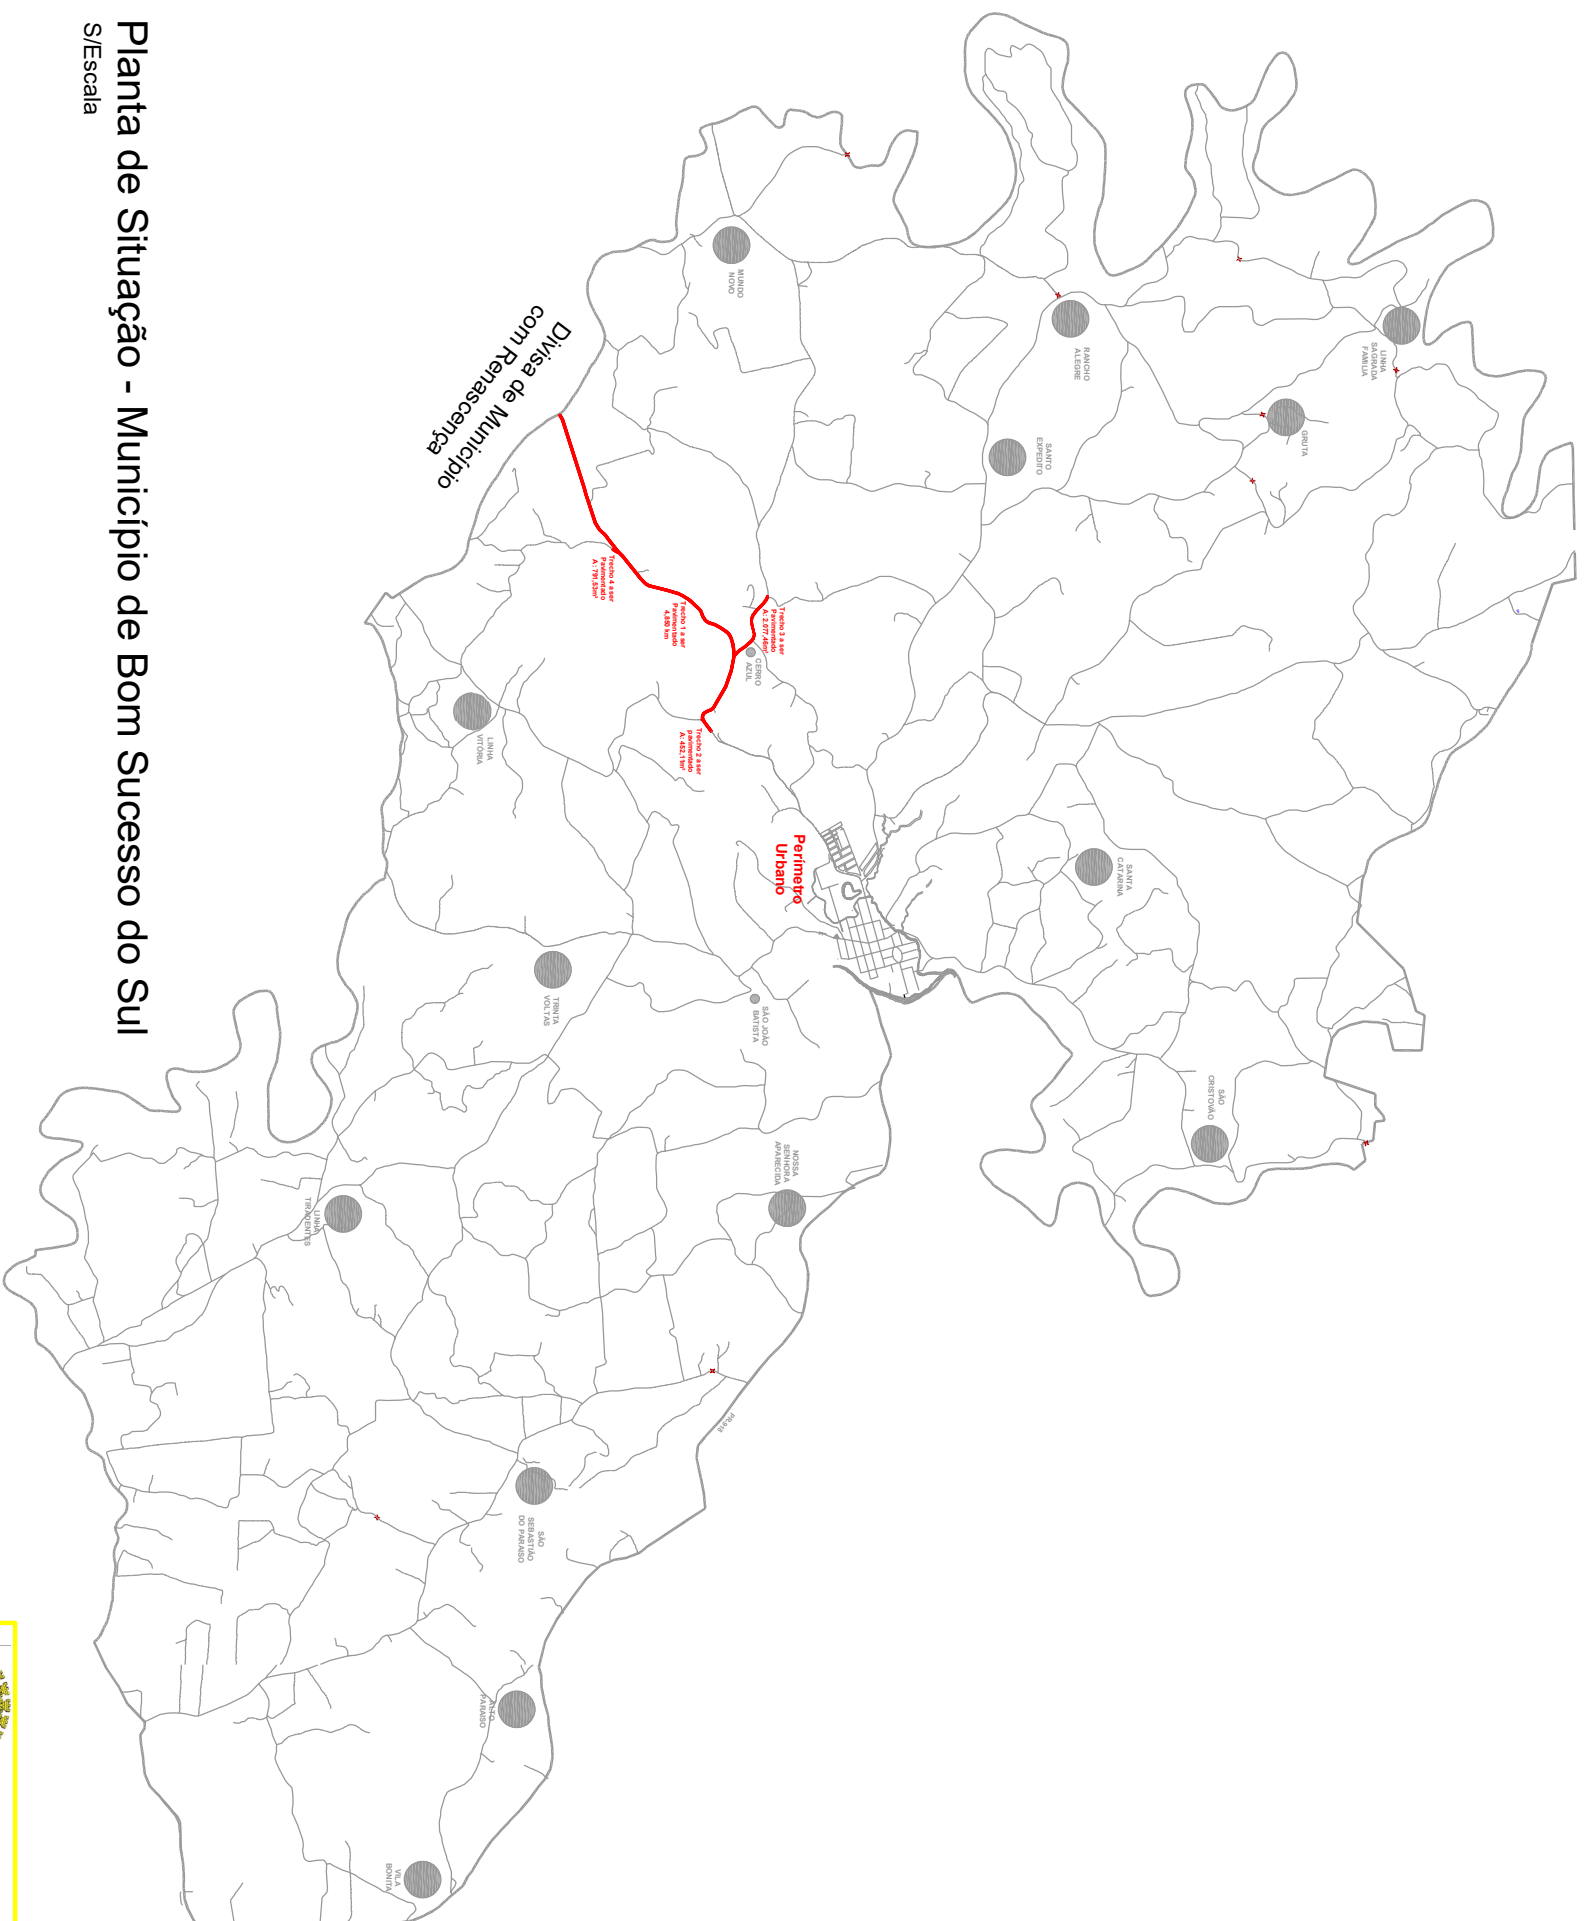

Planta de Situação - Município de Bom Sucesso do Sul

LEGENDA

- Estrada Municipal a ser Pavimentada com CBUQ
- Comunidades Rurais
- Limite Municipal



MUNICÍPIO DE BOM SUCESSO DO SUL

OBRRA
PAVIMENTAÇÃO ASFÁLTICA

LOCAL DA OBRA	Trecho da Estrada Municipal Dom Agostinho e acesso a Comunidade Cerro Azul e Linha Vitória		RESP. TÉCNICO	Fábio Júnior de Oliveira - Engenheiro Civil <u>CREA PR-82.120/D</u>		
CONTEÚDO	- Planta de Situação - Município de Bom Sucesso do Sul - Legenda					
DESENHO	ART	ÁREA	ESCALA	DATA	PRANCHAS	
Fábio		17202.46850802	37.259,41 m²	S/Escala	Outubro/2024	1/7