


LEGENDA

Trecho da Estrada Municipal a ser Pavimentada com CBUQ

Projeto Geométrico - Detalhe 1 S/Escala

MUNICIPIO DE BOM SUCESSO DO SUL

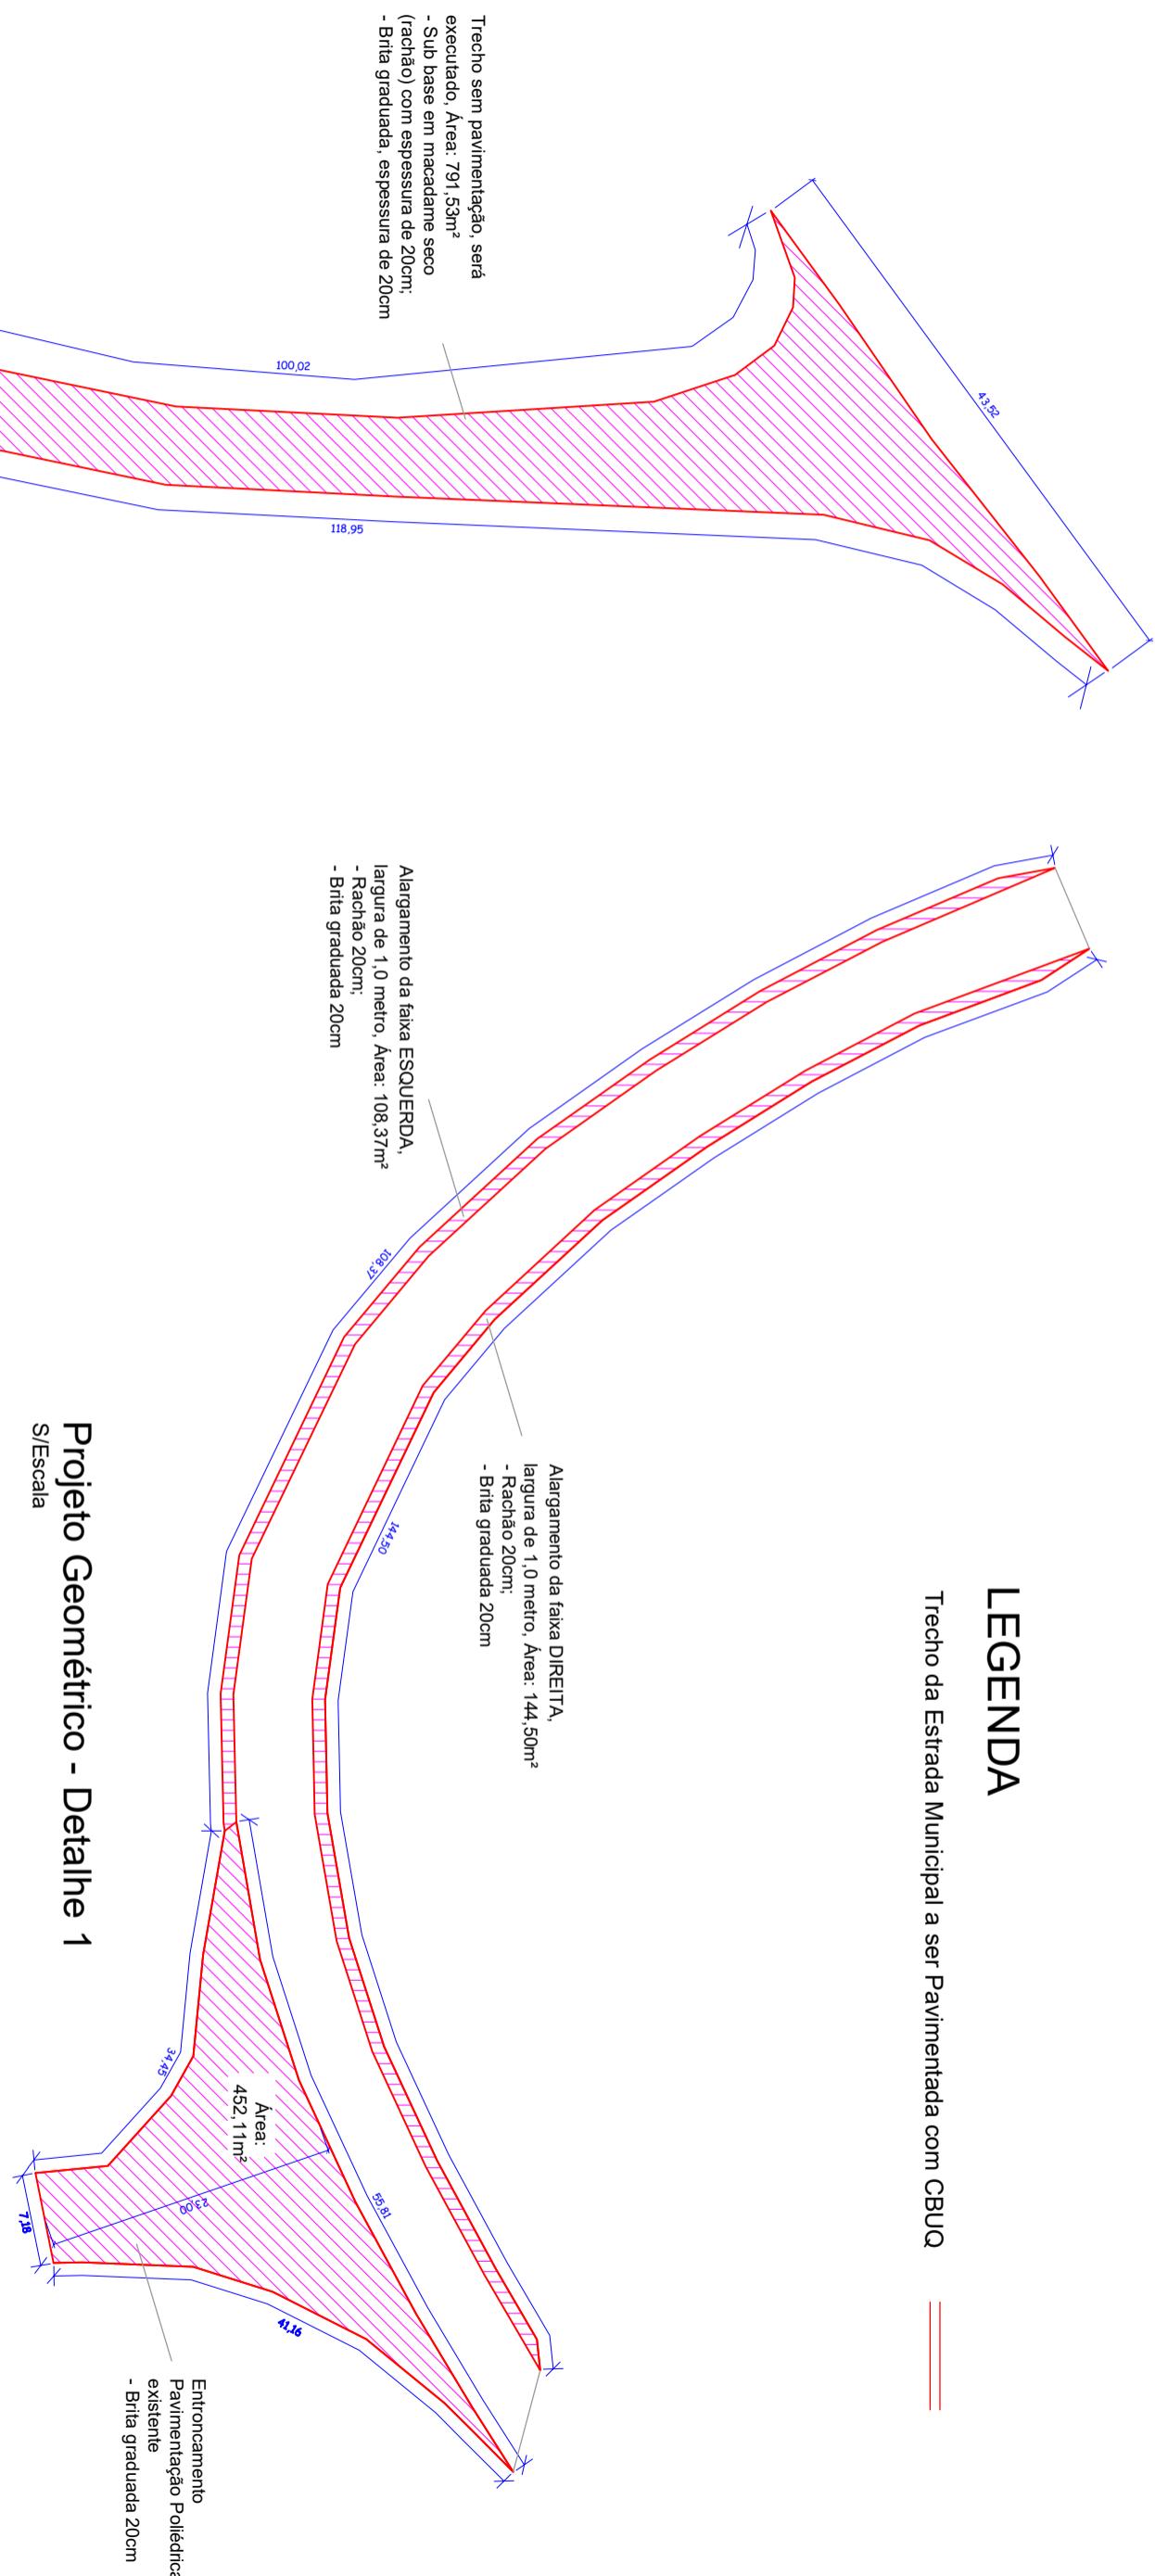

PAVIMENTAÇÃO ASFÁLTICA

OBRA

RESP. TÉCNICO

LOCAL DA OBRA Trecho da Estrada Municipal Dom Agostinho e acesso a Comunidade Cerro Azul e Linha Vitoria

RESP. TÉCNICO

CONTEÚDO

- Projeto Geométrico - Detalhe 1
- Projeto Geométrico - Detalhe 3
- Legenda

Fábio Júnior de Oliveira - Engenheiro Civil
CREA PR-82.120/D

DESENHO	ART	ÁREA	ESCALA	DATA	PRANCHA
Fábio	1720246850802	37.259,41 m ²	S/Escala	Outubro/2024	5/7

Projeto Geométrico - Detalhe 3 S/Escala