


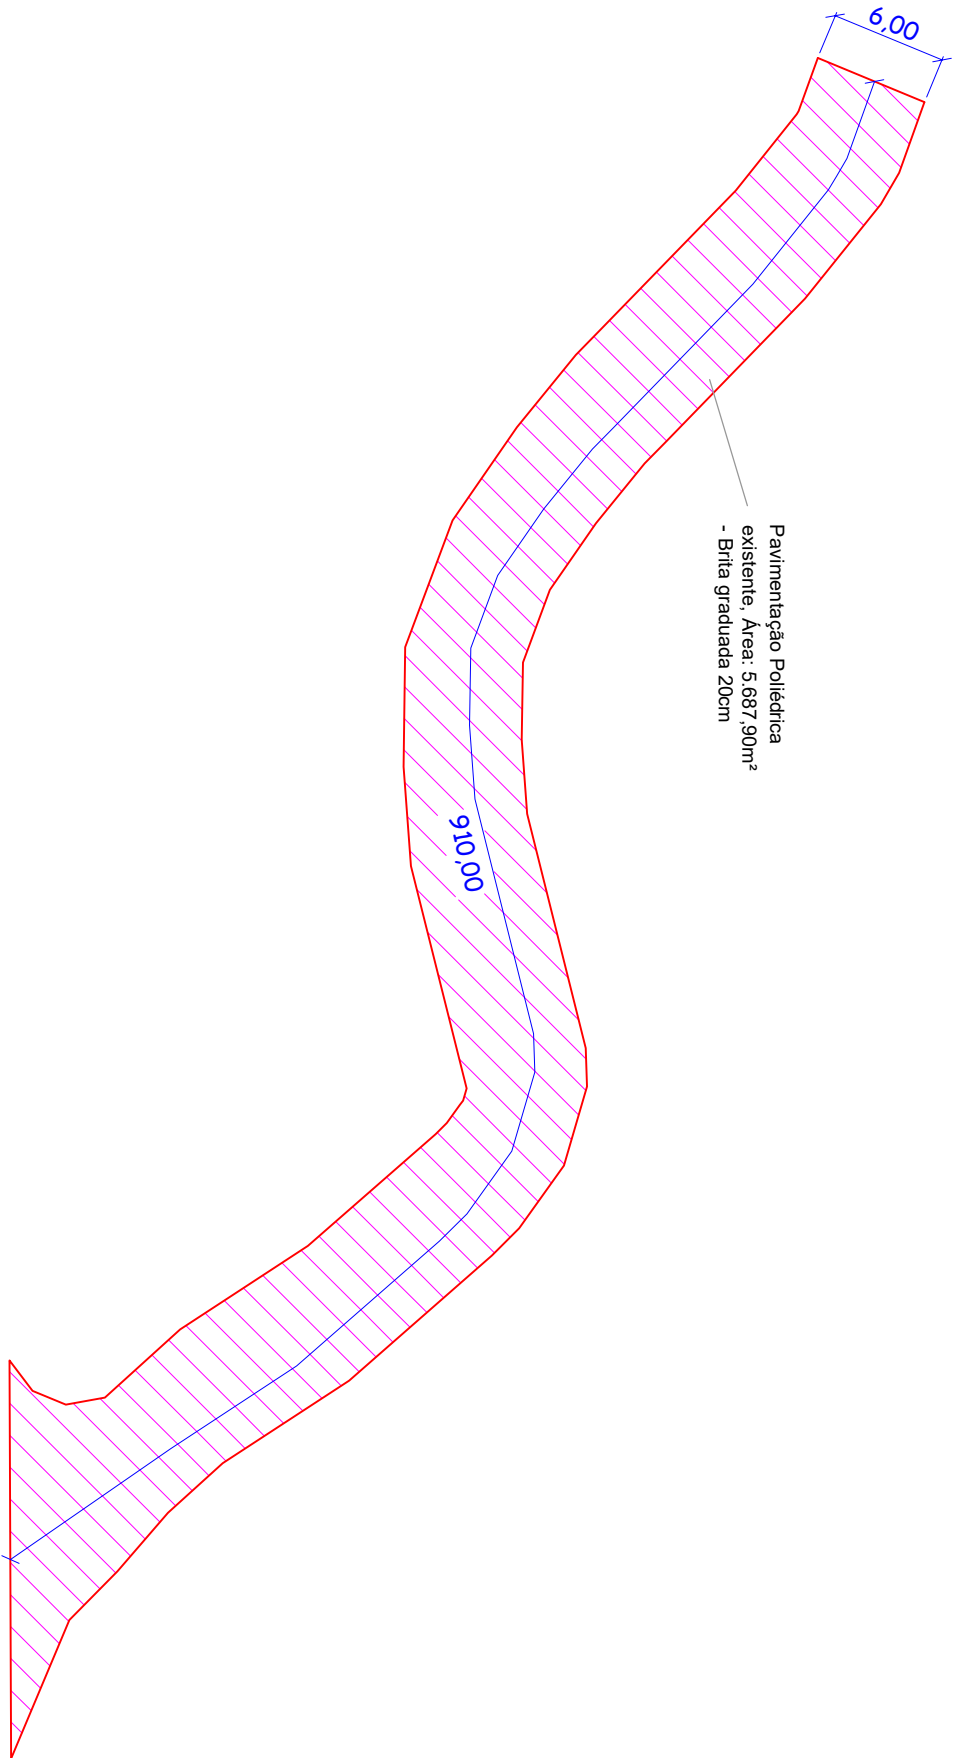


Projeto Geométrico - Detalhe 2

S/Escala

LEGENDA

Trecho da Estrada Municipal a ser Pavimentada com CBUQ

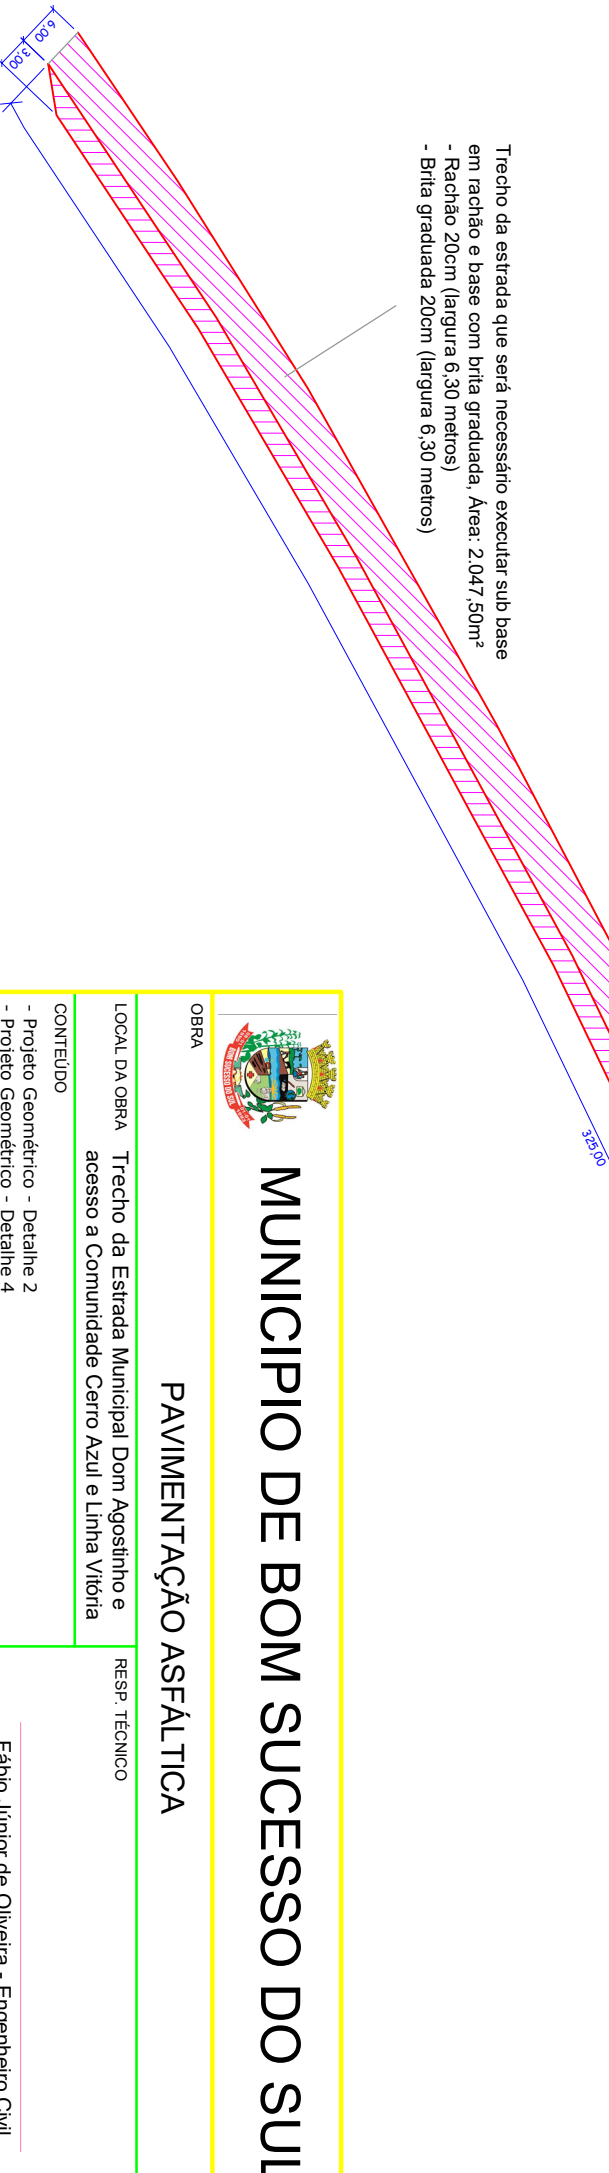

Projeto Geométrico - Detalhe 4 - 3ª Faixa

S/Escala

 MUNICIPIO DE BOM SUCESSO DO SUL					
OBRASPAVIMENTAÇÃO ASFÁLTICA					
LOCAL DA OBRA		TRECHO DA ESTRADA MUNICIPAL DOM AGOSTINHO E ACESSO A COMUNIDADE CERRO AZUL E LINHA VIBRITA		RESP. TÉCNICO	
CONTEÚDO		- Projeto Geométrico - Detalhe 2 - Projeto Geométrico - Detalhe 4 - Legenda		Fábio Júnior de Oliveira - Engenheiro Civil CREA PR-82.120/D	
DESENHO	ART	ÁREA	ESCALA	DATA	PRANCHA
Fábio	1720246850802	37.259,41 m²	S/Escala	Outubro/2024	6/7