



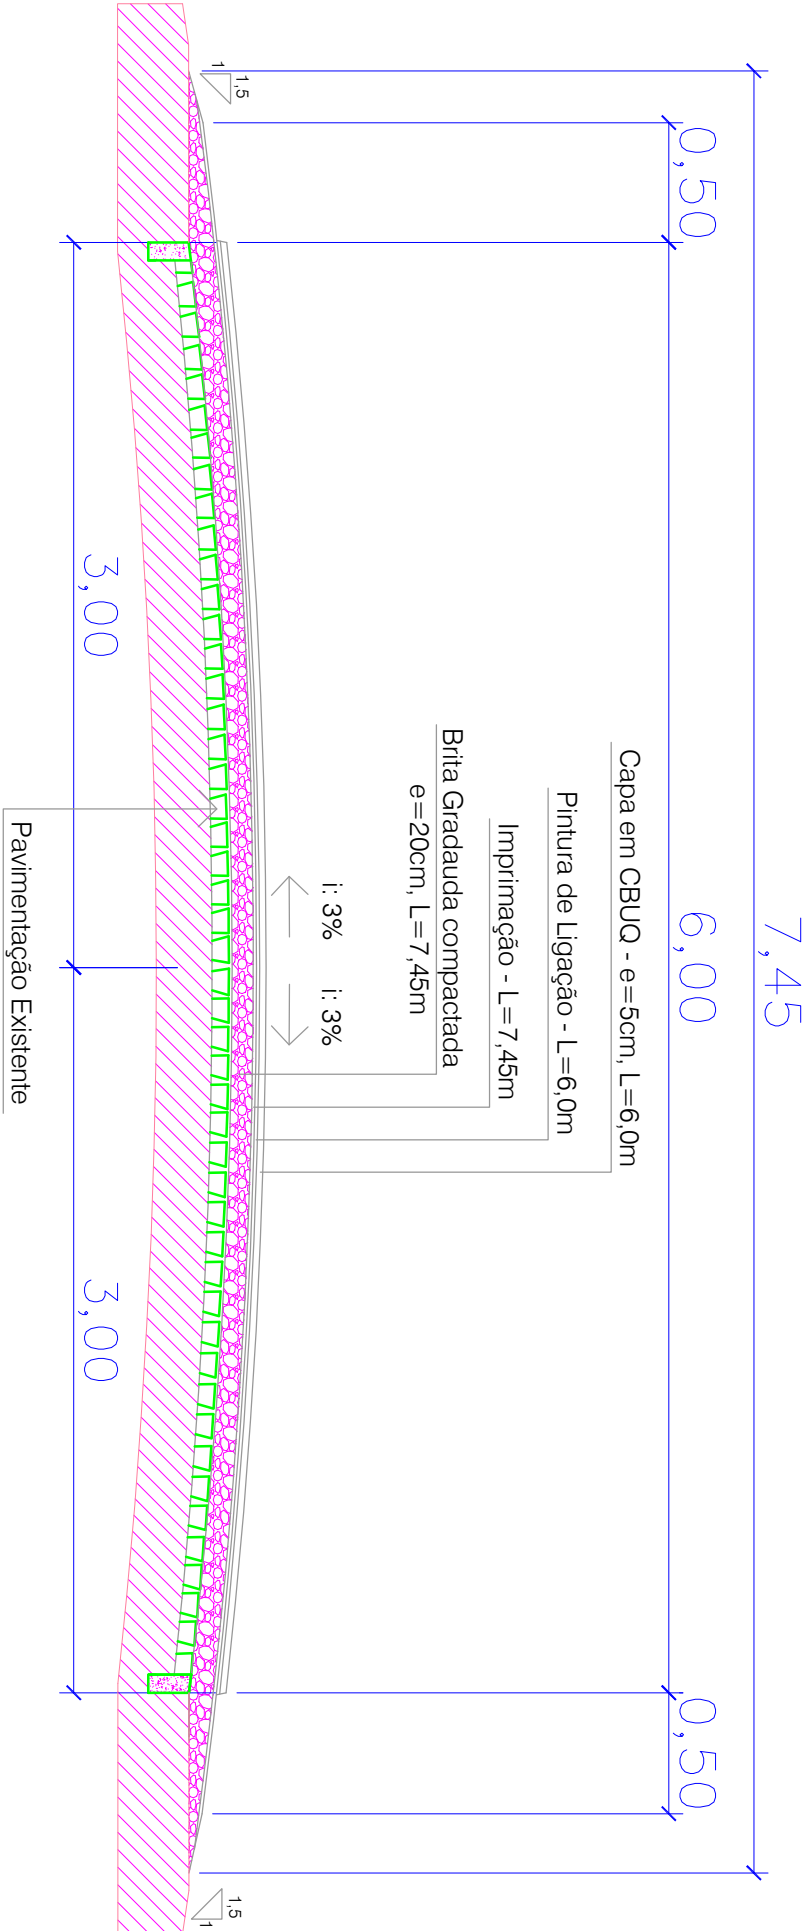


Seção Transversal - Base

S/Escala

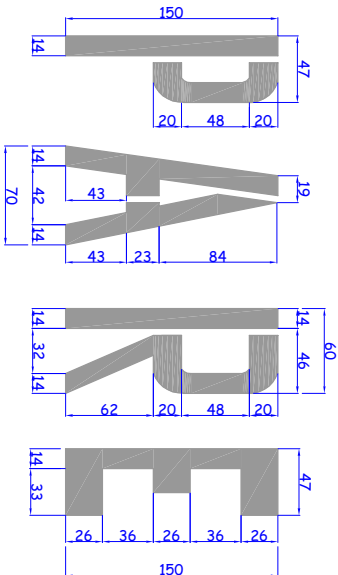

Detalhe das faixas Horizontal
Delimitação de Vias

S/Escala

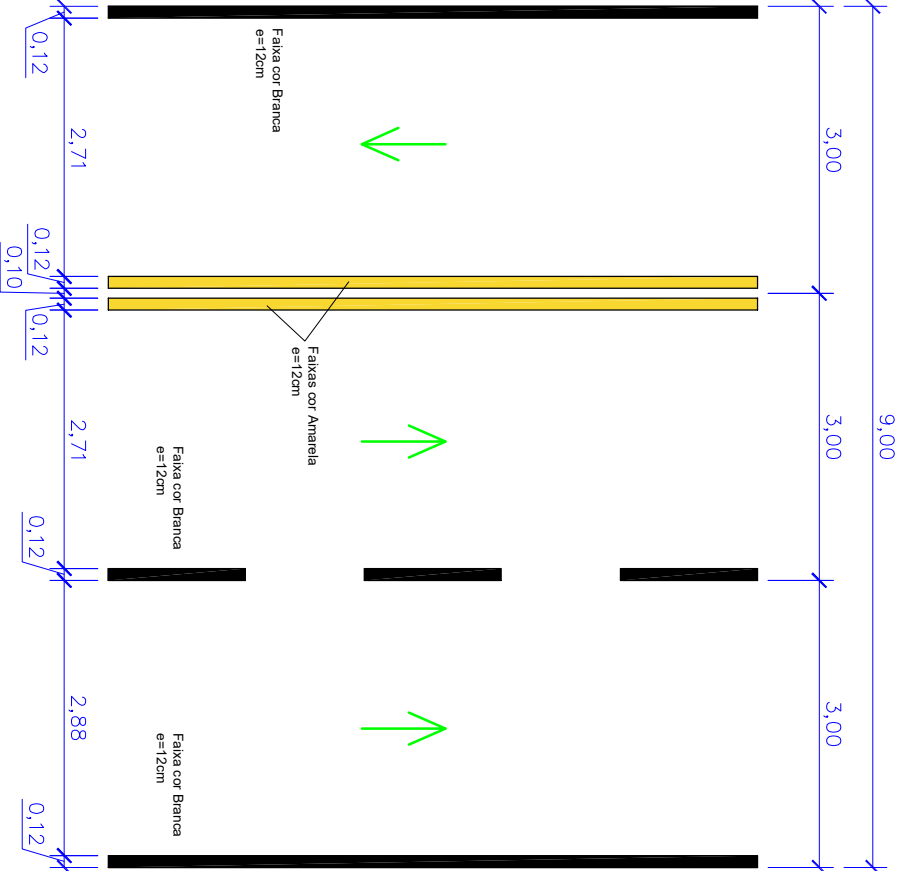

Detalhe das faixas Horizontal - Com 3ª Faixa
Delimitação de Vias

S/Escala

Quadro Estatístico									
Estrada Municipal	Trecho	Largura (m)	Extensão (m)	Área da Obra (m²)	Rachão (m²)	Brita Graduada (m³)	Área de Imprimação (m²)	Área de Pintura de Ligação (m²)	Capa em CBUQ (T)
Dom Agostinho	Pista	6,0	4.850,00	29.100,00	325*6,30*0,20 = 409,50	4.850*(7,0-7,45)/2*0,20 = 7.008,25	4.850*7,45 = 36.132,50	4.850*6,0 = 29.100,00	4.850*6,00*0,05*2,497 = 3.633,14
	Alargamento faixas	1,0	252,87	252,87	252,87*1,30*0,20 = 65,75	252,87*1,30*0,20 = 65,75	252,87*1,30 = 328,73	252,87*1,0 = 252,87	252,87*1,0*0,05*2,497 = 31,57
	3ª Faixa	3,0	325,00	975,00	325*3,30*0,20 = 214,50	325*3,30*0,20 = 214,50	325*3,30 = 1.072,50	325*3,0 = 975,00	325*3,0*0,05*2,497 = 121,73
	Trecho 2		452,11		452,11*0,20 = 90,42		452,11	452,11	452,11*0,05*2,497 = 56,45
Acesso a Com. Linha Vitória	Trecho 3		5.687,90	791,53	5.687,90*0,20 = 1.137,58		5.687,90	5.687,90	5.687,90*0,05*2,497 = 710,13
Acesso a Com. Cerro Azul	Trecho 4		791,53		791,53*0,20 = 158,30		791,53	791,53	791,53*0,05*2,497 = 98,82
Acesso a Com. Linha Vitória 2	Trecho 4		848,05		848,05		848,05	848,05	848,05
TOTAL			37.259,41		8.674,80		44.465,27	37.259,41	4.651,84



MUNICIPIO DE BOM SUCESSO DO SUL

PAVIMENTAÇÃO ASFÁLTICA					
OBRA		RESP. TÉCNICO			
LOCAL DA OBRA		Trecho da Estrada Municipal Dom Agostinho e acesso a Comunidade Cerro Azul e Linha Vitória			
CONTEÚDO		Fábio Júnior de Oliveira - Engenheiro Civil CREA PR-82.120/D			
- Seção Transversal					
- Quadro Estatístico					
- Detalhe da escrita "PARE"					
- Detalhe das faixas horizontais					
DESENHO	ART	ÁREA	ESCALA	DATA	PRANCHAS
Fábio	1720246850802	37.259,41 m²	S/Escala	Outubro/2024	7/7