


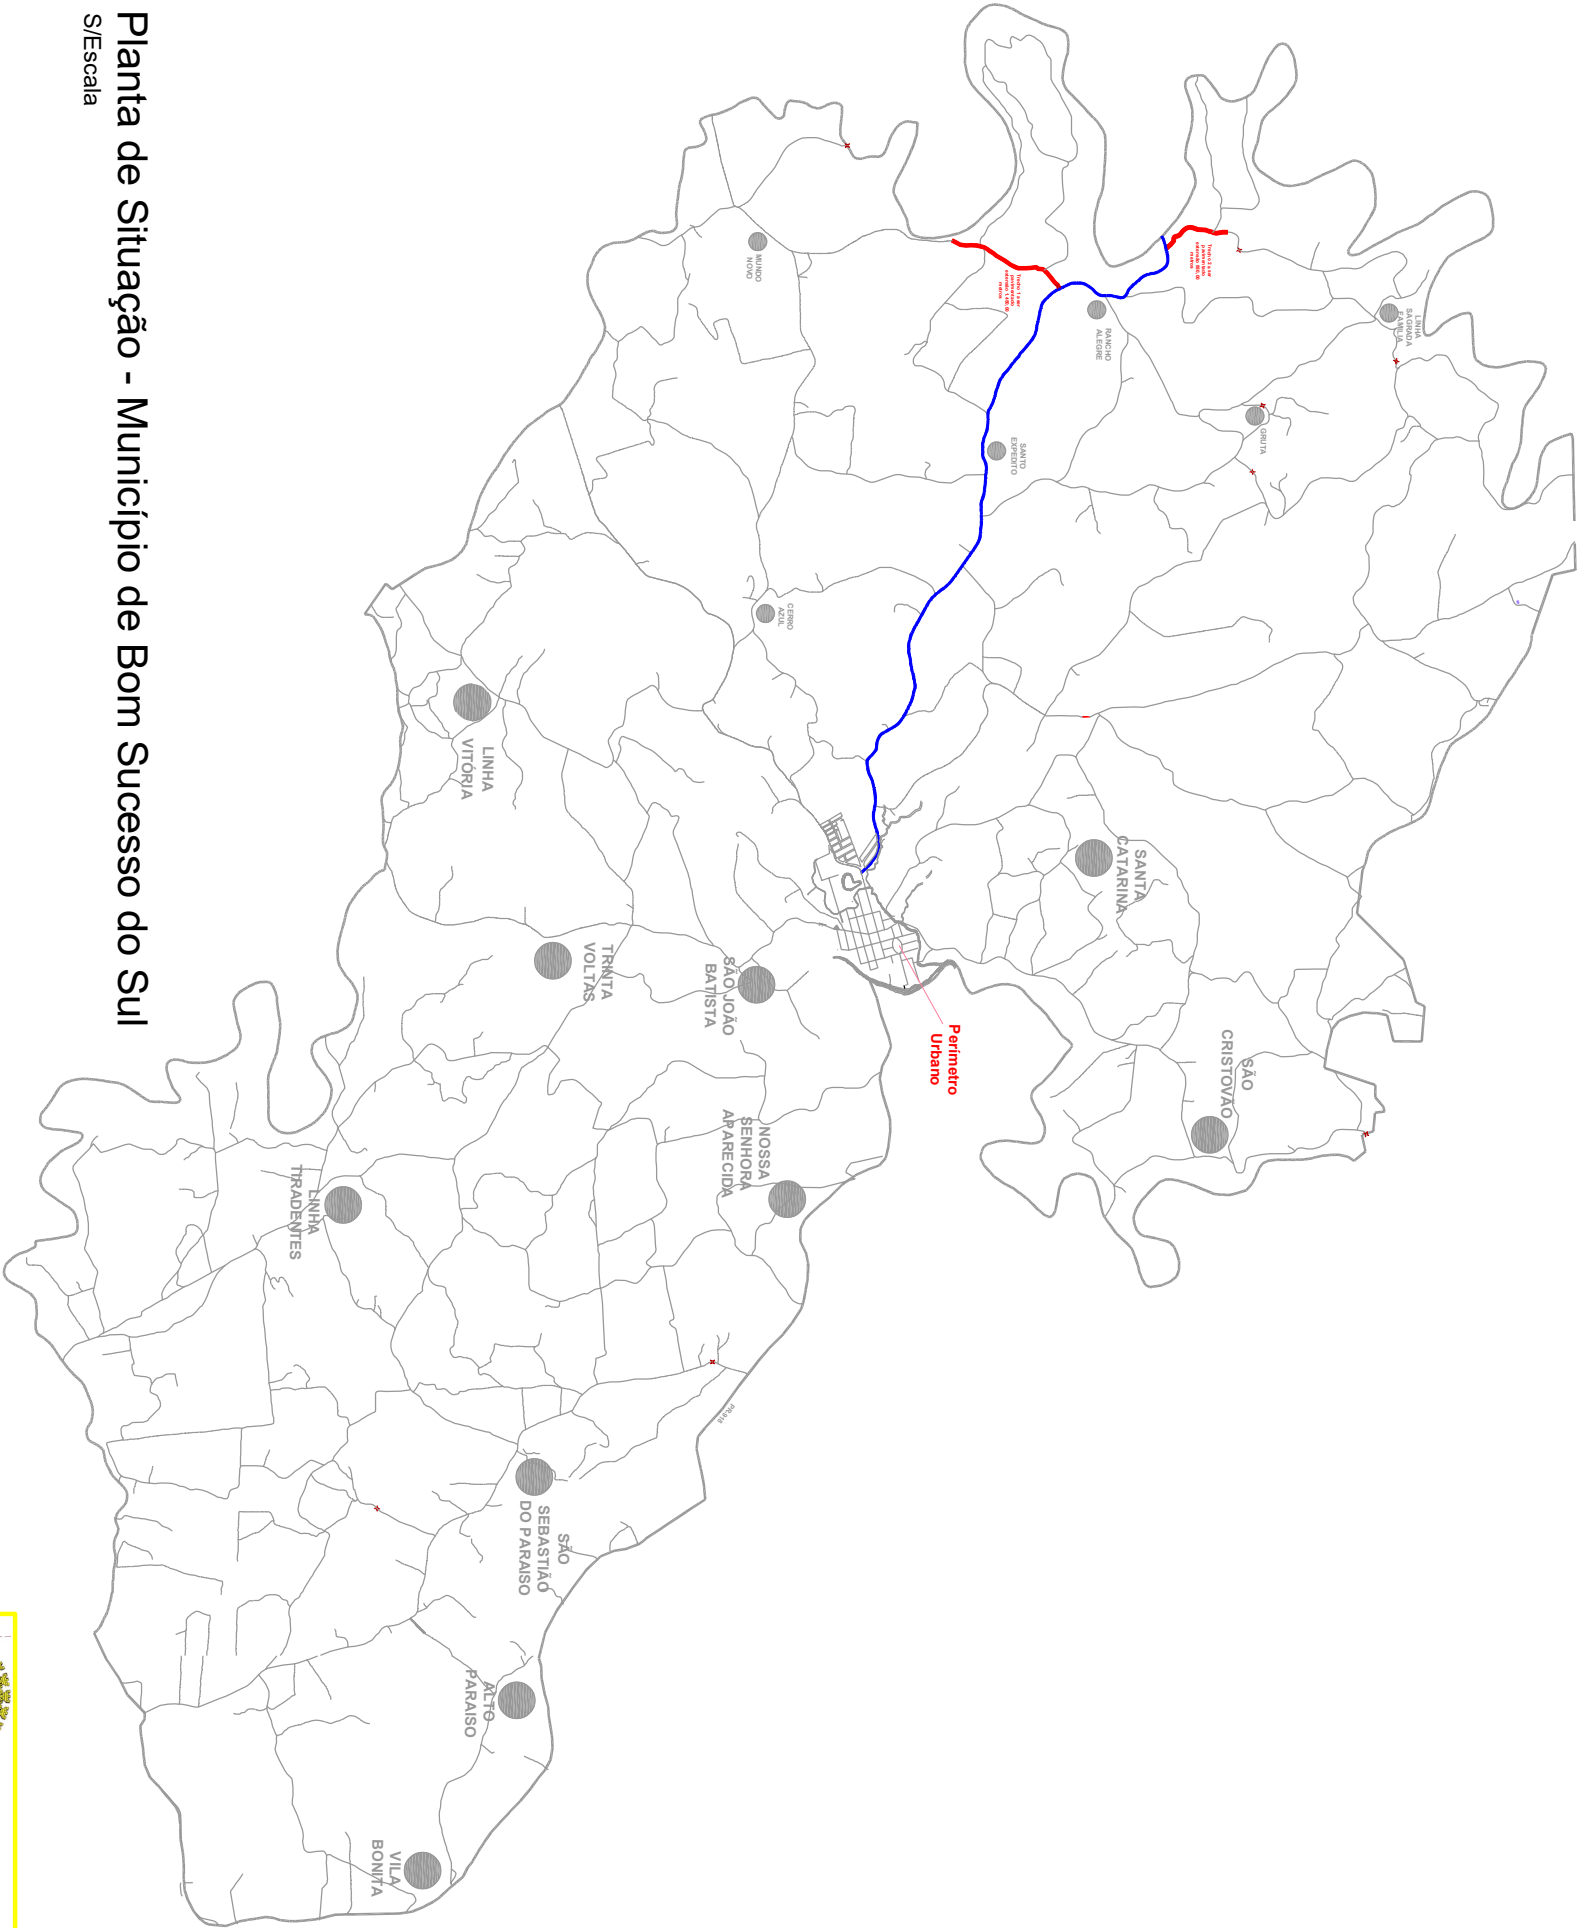

Planta de Situação - Município de Bom Sucesso do Sul

S/Escala

LEGENDA

- Trechos a serem Pavimentados com CBUQ
- Rodovia Municipal Dom Agostinho - Pavimentada em CBUQ
- Comunidades Rurais
- Limite de Municipal



MUNICIPIO DE BOM SUCESSO DO SUL

PAVIMENTAÇÃO ASFÁLTICA				
OBRA		RESP. TÉCNICO		
LOCAL DA OBRA				
Trecho da Estrada Vicinal Comunidade Rancho Alegre, acesso a Comunidade Sagrada Família e acesso a Comunidade Mundo Novo				
CONTEÚDO				
- Planta de Situação Município de Bom Sucesso do Sul				
- Legenda				
DESENHO	ART	ÁREA	ESCALA	DATA
Fábio	1720253520529	15.027,82m²	S/Escala	Junho/2025
		PRANCHA		
		1/5		