


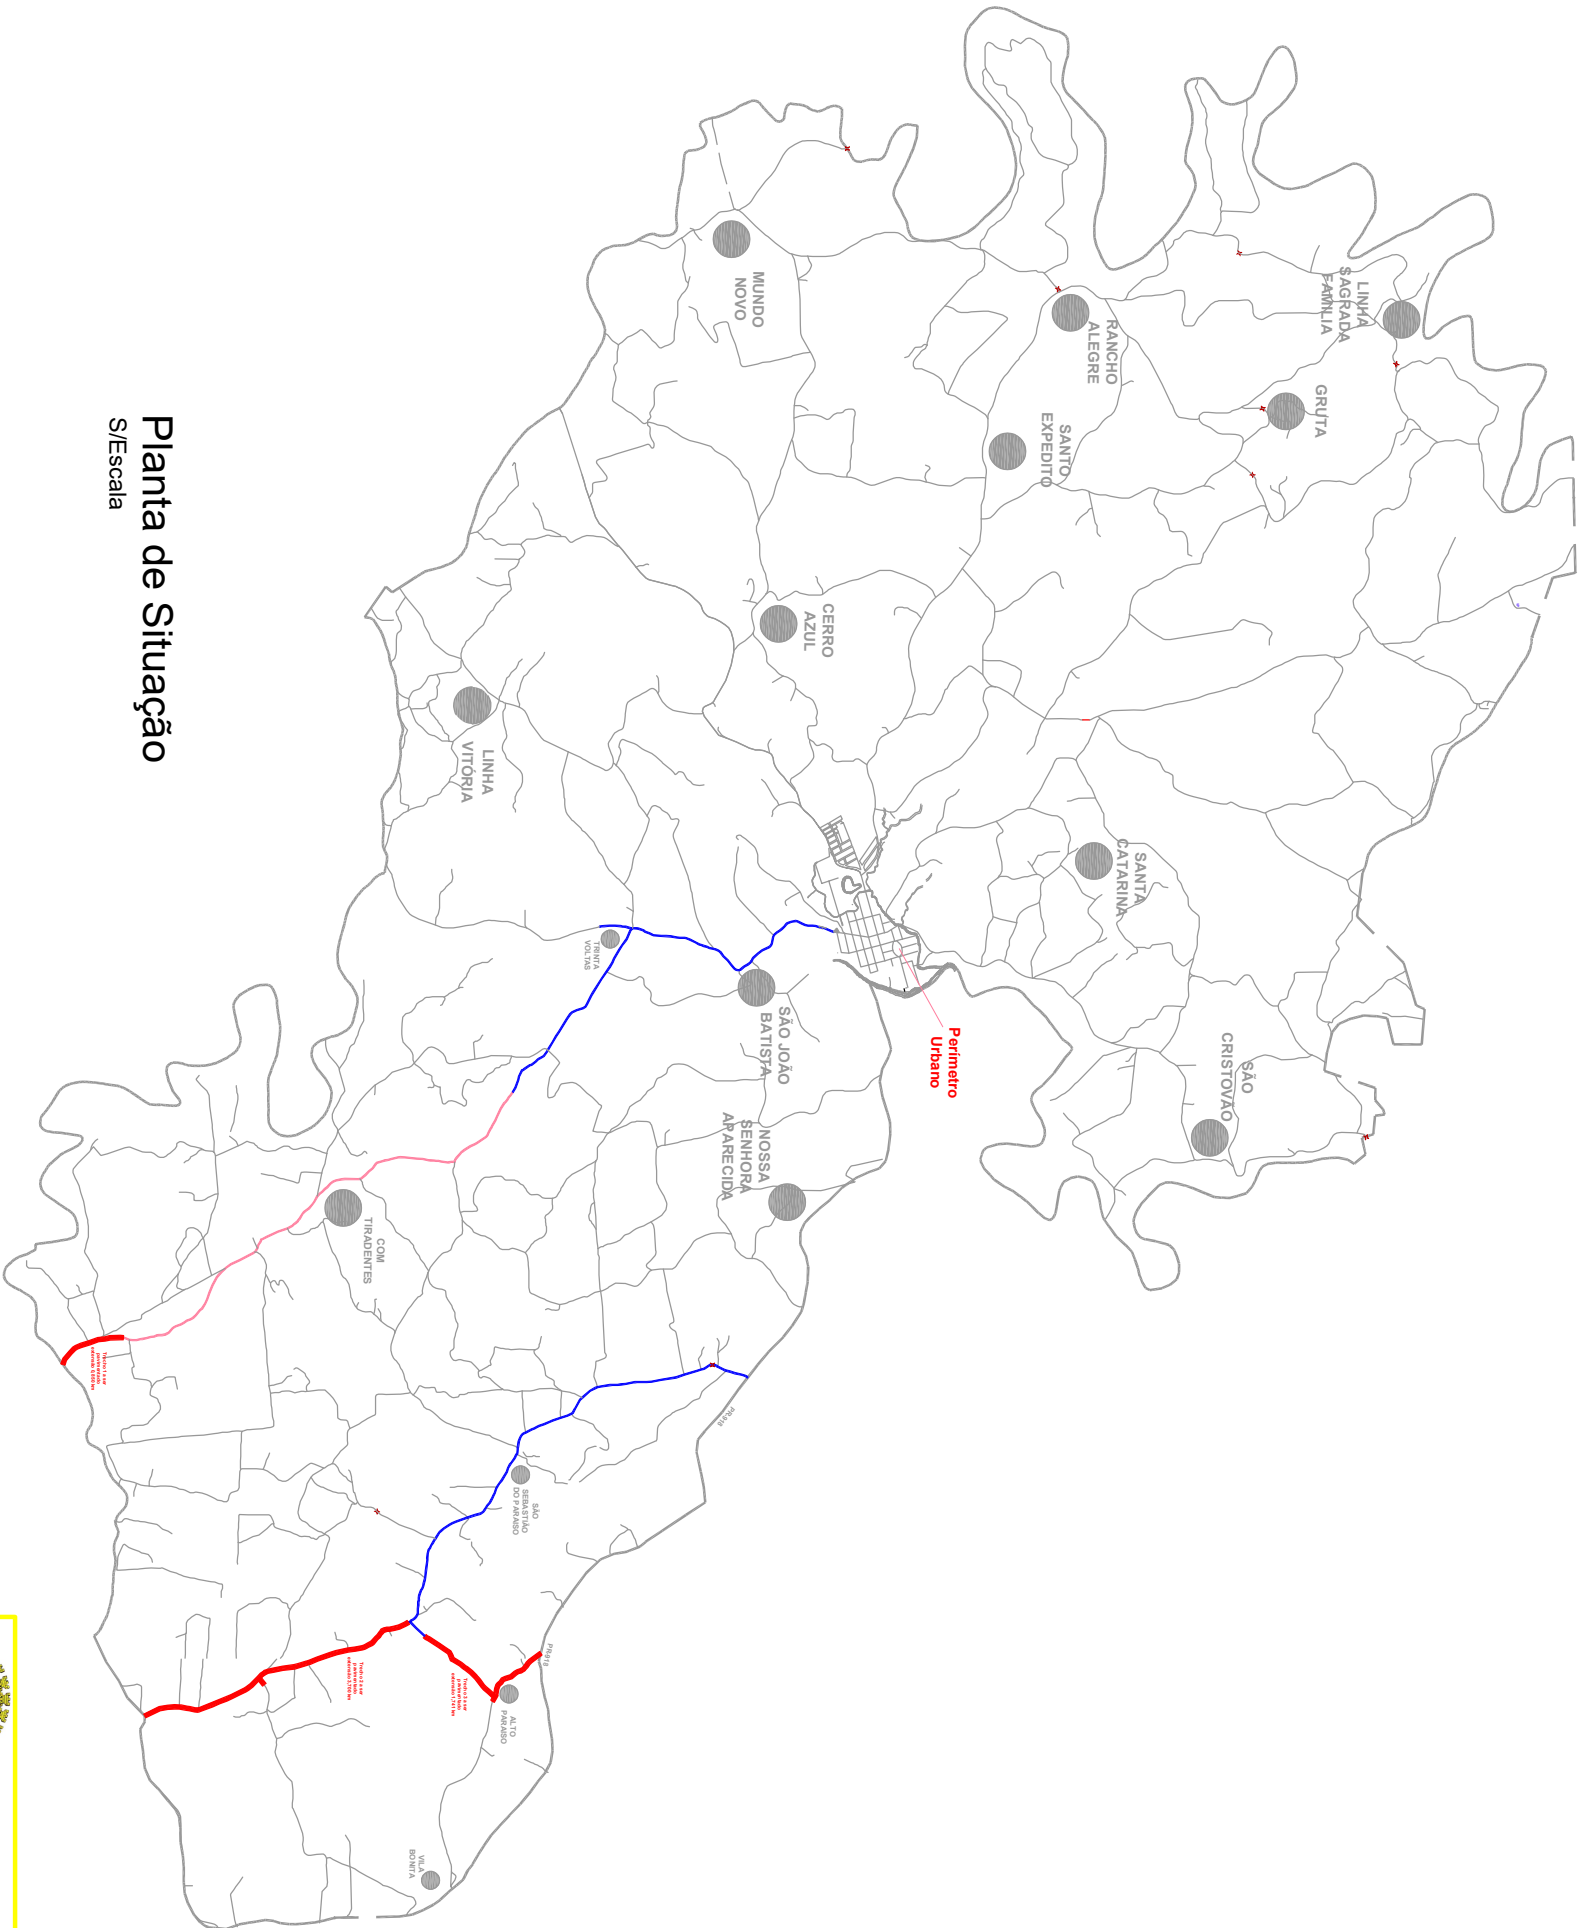

LEGENDA

- Trechos a serem Pavimentados com CBUQ
- Trechos Pavimentados com CBUQ
- Trecho Projeto de Pavimentação em aprovação
- Comunidades Rurais
- Limite de Municipal



MUNICÍPIO DE BOM SUCESSO DO SUL

OBRA				
PAVIMENTAÇÃO ASFÁLTICA SOBRE PEDRAS IRREGULARES				
LOCAL DA OBRA		RESP. TÉCNICO		
Trecho de Estrada Vicinal Dosolina de Franceschi dos Santos - Comunidade Tiradentes; Trecho da Estrada Vicinal Pioneiro Adão Macchavez - Comunidade São Sebastião do Paraíso e Trecho da Estrada Vicinal Comunidade Alto Paraíso		Fábio Júnior de Oliveira - Engenheiro Civil CREA PR-82.120/D		
CONTEÚDO				
- Planta de Situação				
- Legenda				
DESENHO	ART	ÁREA	ESCALA	DATA
Fábio	1720252323509	36.148,80m²	S/Escala	Abri/2025
			PRANCHA	1/5