



QUANTITATIVO DA SINALIZAÇÃO

SINALIZAÇÃO VERTICAL						
MODELO	CODIGO	QTDE	DIMENSÕES	ÁREA	TRECHO 1	TRECHO 2
	R-19	4	Diâmetro: 1,0m	3,14m²	2	2
	R-7	4	Diâmetro: 1,0m	3,14m²	2	2
	R-1	3	Diâmetro: 1,0m	2,36m²	2	1
	A-2b	11	1,0x1,0m	11,0m²	5	6
	A-2a	11	1,0x1,0m	11,0m²	5	6
	A-1b	1	1,0x1,0m	1,0m²	1	
	A-1a	1	1,0x1,0m	1,0m²	1	
	A-8	3	1,0x1,0m	3,0m²	2	1
		4	2,0x1,0m	8,0m²	2	2
		4	2,0x1,0m	8,0m²	2	2
TOTAL		46		51,64m²		
SINALIZAÇÃO HORIZONTAL						
Pintura horizontal - Faixas de Bordo, Faixas Centrais e Escala PARE						
Trecho 1: (638'x4'x5,70'0'') 12,30,45+4,12 x PARE = 743,00 m²						
Trecho 2: (638'x4'x5,70'0'') 12,30,45+4,12 x PARE = 438,41 m²						
Total: 1.179,41 m²						

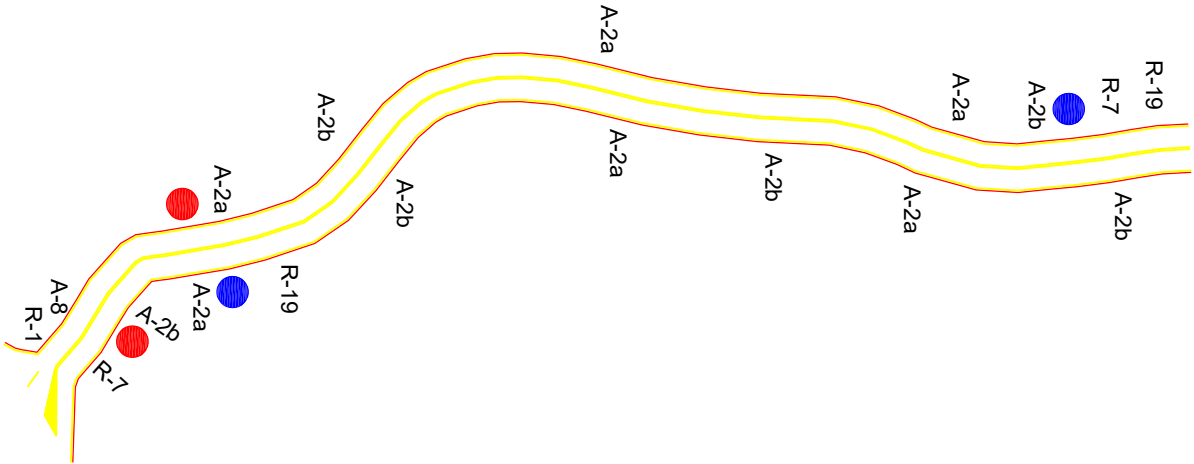

Projeto Sinalização - Trecho 2

S/Escala

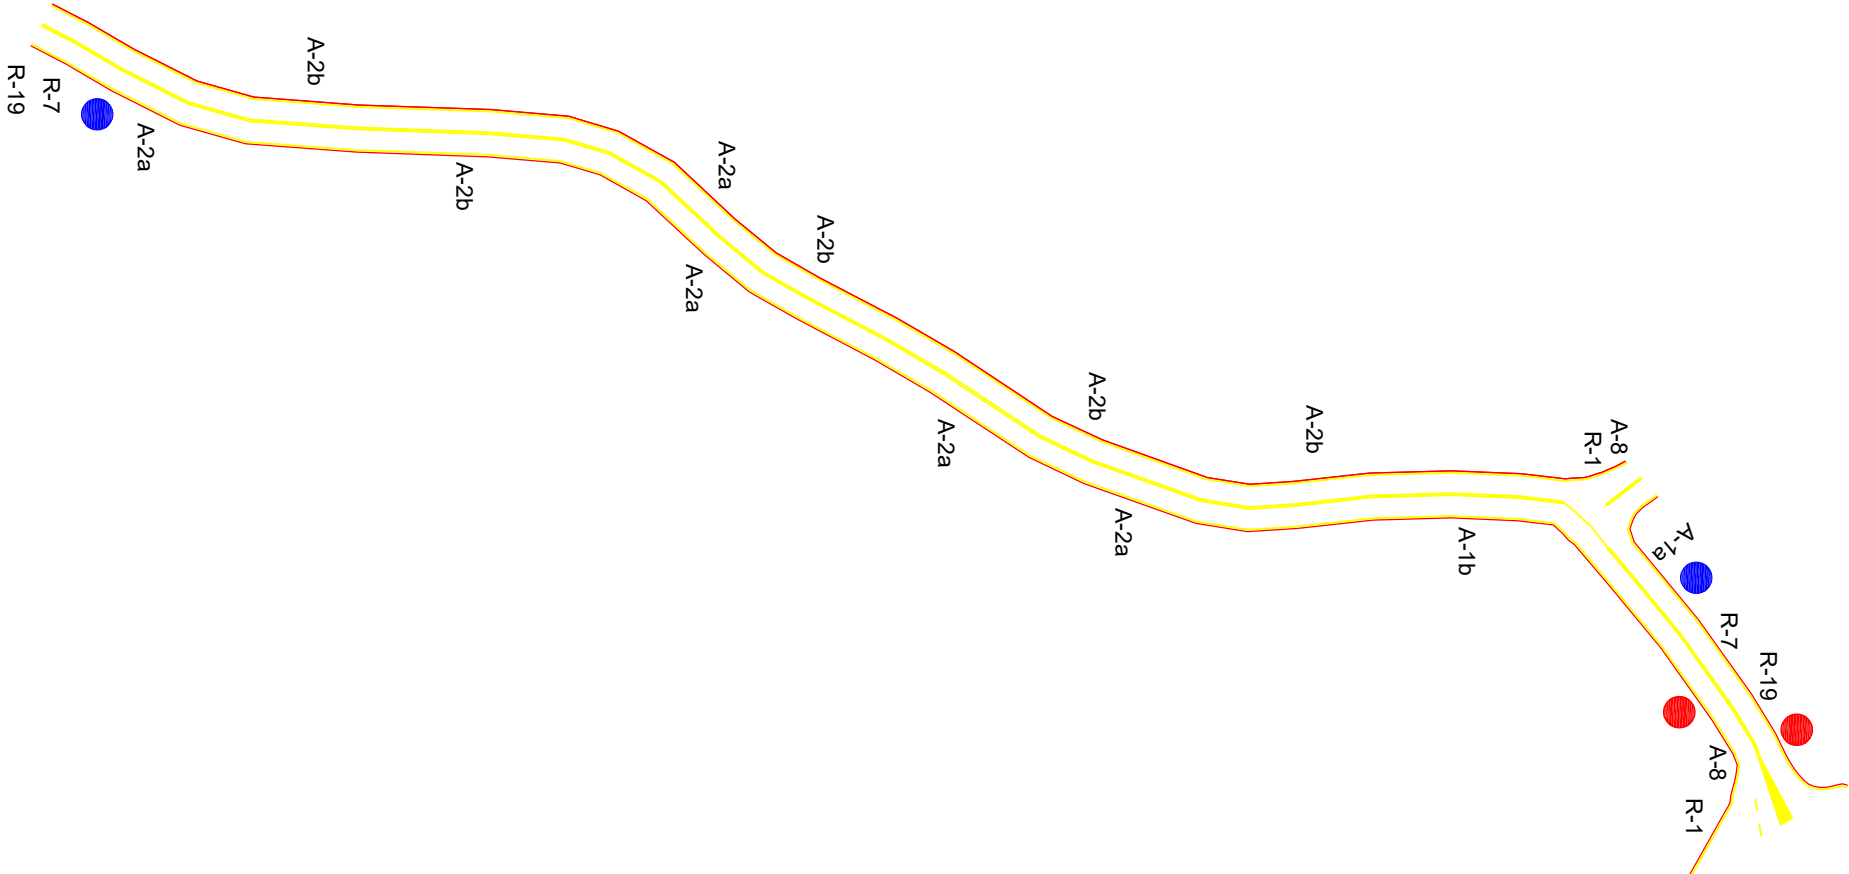

Projeto Sinalização - Trecho 1

S/Escala



MUNICIPIO DE BOM SUCESSO DO SUL

OBRA

PAVIMENTAÇÃO ASFÁLTICA

LOCAL DA OBRA

Trecho da Estrada Vicinal Comunidade Rancho Alegre, acesso a Comunidade Sagrada Família e acesso a Comunidade Mundo Novo

CONTEÚDO

- Projeto Sinalização
- Quantitativo da Sinalização

DESENHO

Fábio

ART

1720253620529

ÁREA

15.027,82m²

ESCALA

S/Escala

DATA

Junho/2025

FRANCHA

4/5

RESP. TÉCNICO

Fábio Júnior de Oliveira - Engenheiro Civil
CREA PR-82.120/D