

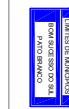


RELAÇÃO DA SINALIZAÇÃO

SINALIZAÇÃO VERTICAL							
MODELO	CÓDIGO	QTDE	DIMENSÕES	ÁREA	TRECHO 1	TRECHO 2	TRECHO 3
	R-19	6	Diâmetro: 1,0m	4,71m²	2	2	2
	R-7	6	Diâmetro: 1,0m	4,71m²	2	2	2
	R-1	3	Diâmetro: 1,0m	2,36m²		2	1
	A-2b	20	1,0x1,0m	20,0m²	4	10	6
	A-2a	20	1,0x1,0m	20,0m²	4	10	6
	A-1b	1	1,0x1,0m	1,0m²			1
	A-1a	1	1,0x1,0m	1,0m²			1
	A-8	2	1,0x1,0m	2,0m²		2	
		6	2,0x1,0m	12,0m²	2	2	2
		2	2,0x1,0m	4,0m²	2		
		2	2,0x1,0m	4,0m²	1	1	
TOTAL		69		75,78m²	21,15m²	32,71m²	21,92m²
SINALIZAÇÃO HORIZONTAL							
Pintura horizontal - Faixas de Bordo, Faixas Centrais e Escrita PARE							
Trecho 1: 850'4 = 408,00 m²							
Trecho 2: (3370'4+16,45+2+4,29+12+14+2+3,4+122)'0,12 + 8 (2'pare) = 1.638,44 m²							
Trecho 3: (997,71+743,31)'0,12+4,0 (pare) = 839,69 m²							
Total: 2.886,13 m²							

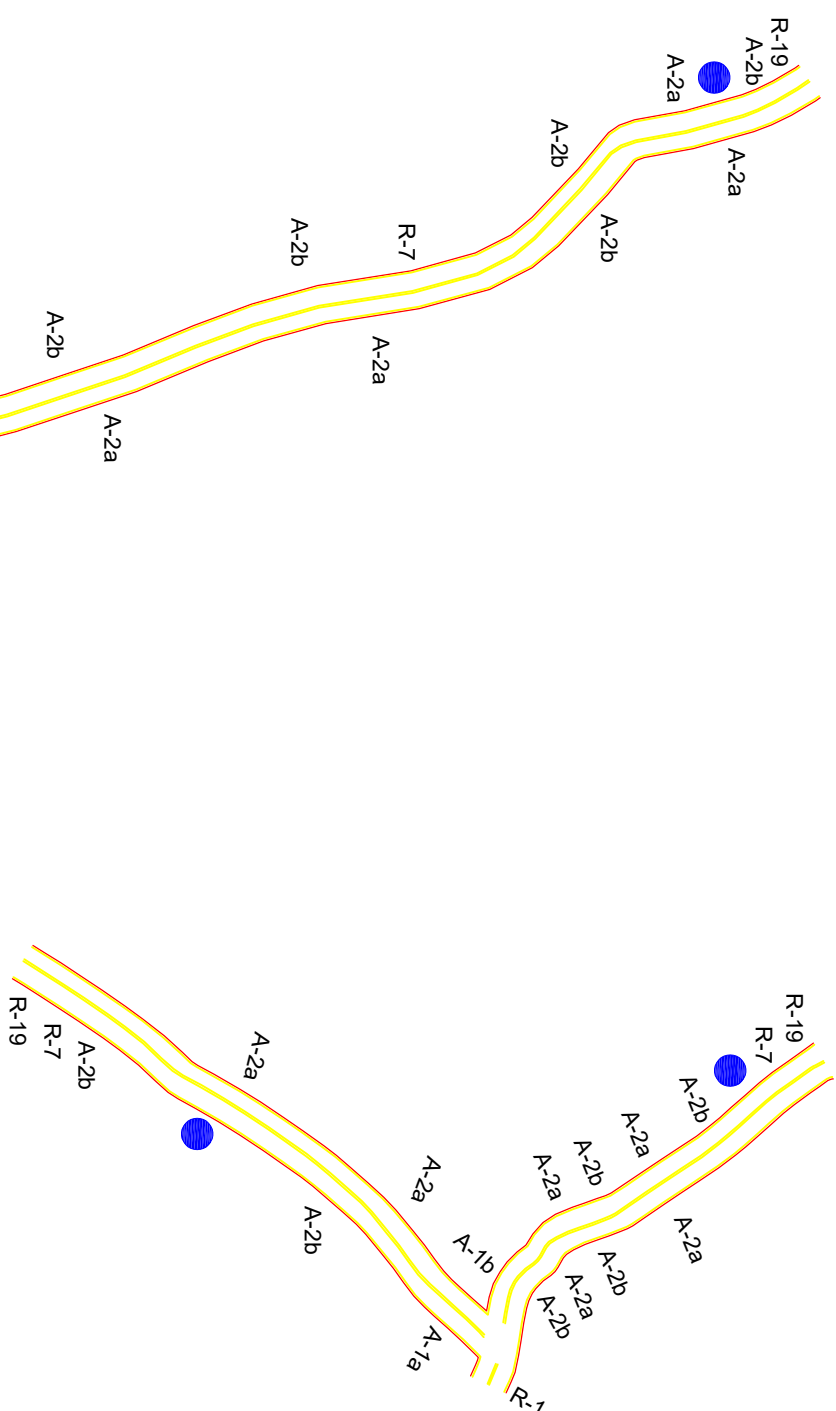

Projeto Sinalização - Trecho 3

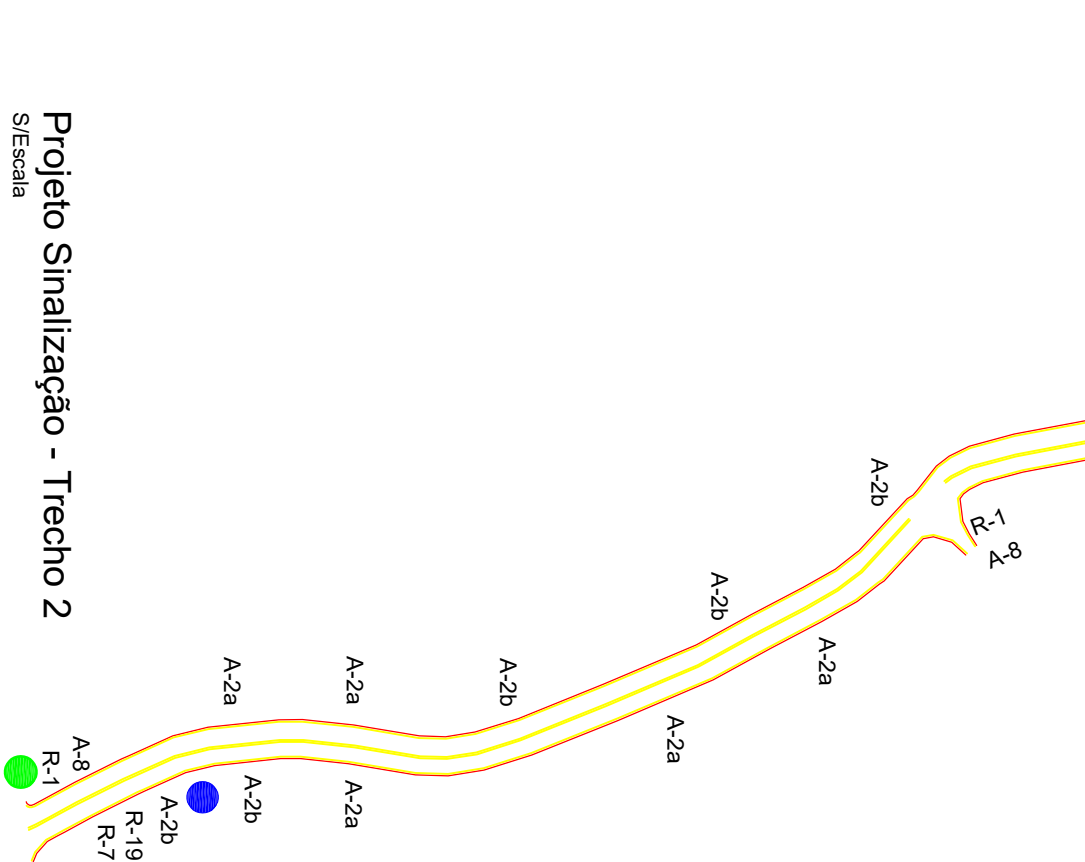

Projeto Sinalização - Trecho 1

S/Escala

				
MUNICIPIO DE BOM SUCESSO DO SUL				
OBRA				
PAVIMENTAÇÃO ASFÁLTICA SOBRE PEDRAS IRREGULARES				
LOCAL DA OBRA		RESP. TÉCNICO		
Trecho da Estrada Vicinal Dorsolina de Franceschi dos Santos - Comunidade Tridantes - Trecho da Estrada Vicinal Promotor Adão Macielveziz - Comunidade São Sebastião do Paraíso e Trecho da Estrada Vicinal Comunidade Alto Paraíso				
CONTEÚDO				
- Projetos Sinalização - Relação da Sinalização		Fábio Junior de Oliveira - Engenheiro Civil CREA PR-82.120/D		
DESENHO	ART	ÁREA	ESCALA	PRANCHA
Fábio	1720252323509	36,148,80m²	S/Escala	4/5
Abril/2025				