
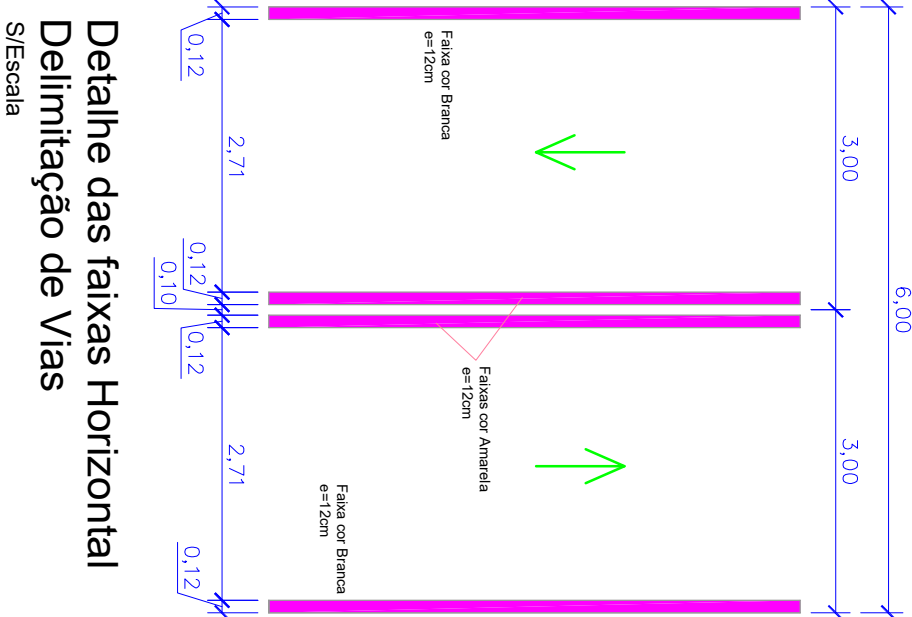


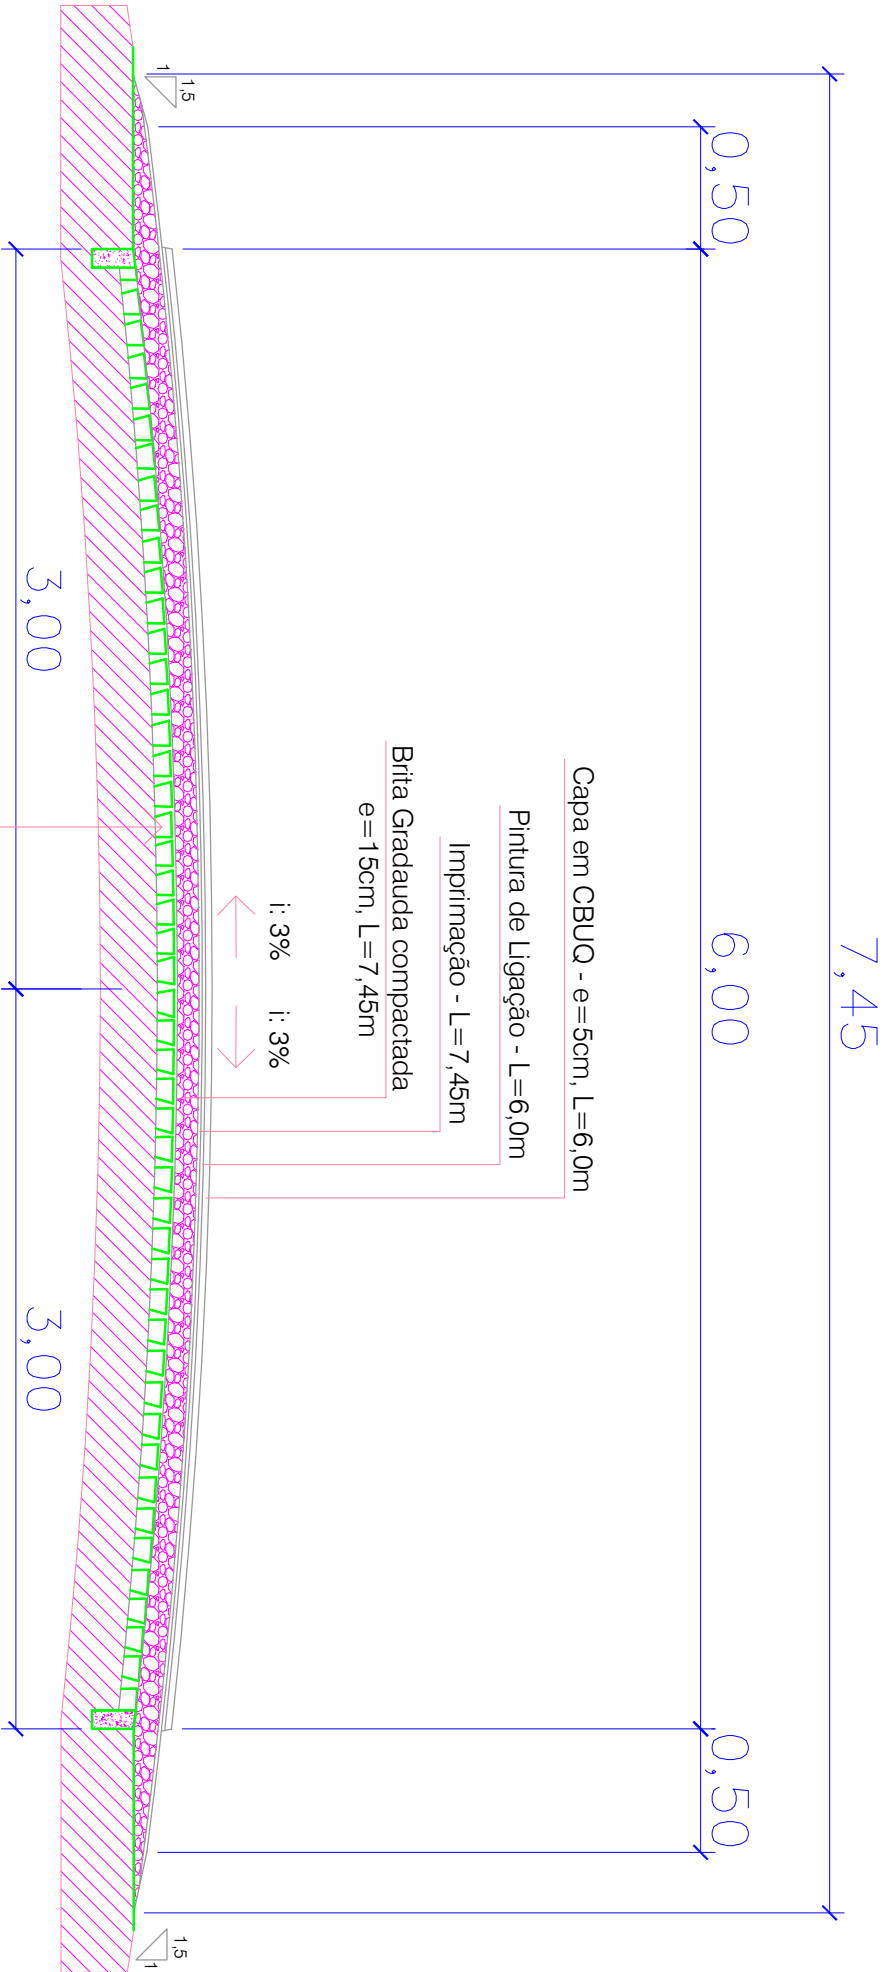


Seção Transversal - Estrada Vicinal

Área: 36.148,80m²

Quadro Estatístico							
Nome da Estrada Vicinal	Trecho	Largeira (m)	Extensão (m)	Área da Obra (m²)	Quantidade de Brita Gradada (m³)	Área de Imprimação (m²)	Área de Pintura de Ligação (m²)
Dossina de Franceschi dos Santos	1	6,00	850,00	850*6,0 = 5.100,00	850*(7,0+7,45)/2*0,15 = 921,19	850*7,45 = 6.332,50	850*6,0 = 5.100,00
	2	6,00	3.356,00	3.356*6,0 = 20.136,00	3.356*(7,0+7,45)/2*0,15 = 3.637,07	3.356*7,45 = 25.002,20	3.356*6,0 = 20.136,00
Pioneiro Adão Mackeviez	Detalhe 1			149,77	149,77*0,15 = 22,47	149,77	149,77
	Detalhe 2			209,47	209,47*0,15 = 31,42	209,47	209,47
Estrada Vicinal Comunidade Alto Paraíso		6,00	1.741,02	10.553,56	1.741,02*(7,0+7,45)/2*0,15 = 1.886,83	1.741,02*7,45 = 12.970,60	10.553,56
	3						
TOTAL			5.961,02	36.148,80	6.498,98	44.664,54	36.148,80

Capa em CBUQ (T)	850*6,0*0,05*2,584 = 658,92	3.356*6,0*0,05*2,584 = 2.601,57	149,77*0,05*2,584 = 19,35	209,47*0,05*2,584 = 27,06	10.553,56*0,05*2,584 = 1.363,52	4.670,42
------------------	-----------------------------	---------------------------------	---------------------------	---------------------------	---------------------------------	----------

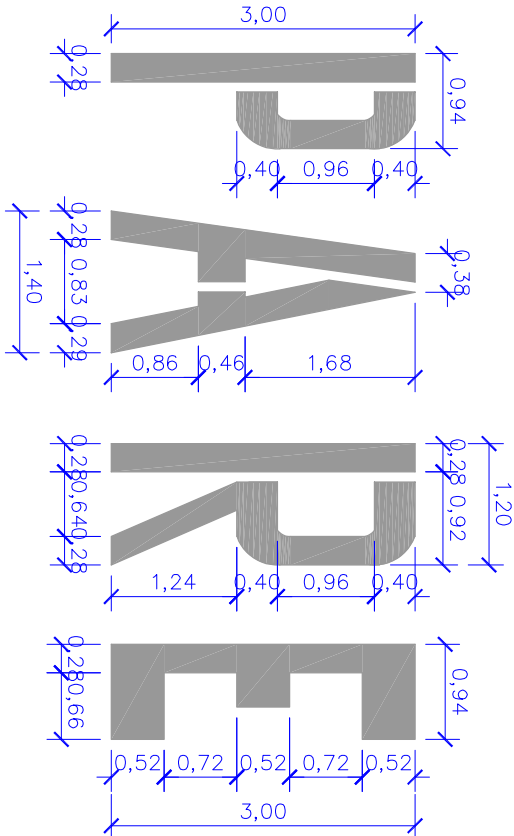

Detalhe da escrita PARE
S/Escala



MUNICIPIO DE BOM SUCESSO DO SUL

OBRA

PAVIMENTAÇÃO ASFÁLTICA SOBRE PEDRAS IRREGULARES

LOCAL DA OBRA Trecho da Estrada Vicinal Dossina de Franceschi dos Santos - Comunidade Trindades; Trecho da Estrada Vicinal Pioneiro Adão Mackeviez - Comunidade São Sebastião do Paraíso e Trecho da Estrada Vicinal Comunidade Alto Paraíso

RESP. TÉCNICO

CONTEÚDO

- Seção Transversal
- Quadro Estatístico
- Detalhe das Faixas Horizontais e Escrita "PARE"

DESENHO Fábio

ART 1720252323509

ÁREA 36.148,80m²

ESCALA S/Escala

DATA Abril/2025

PRANCHA 5/5

Fábio Júnior de Oliveira - Engenheiro Civil
CREA PR-82.120/D