



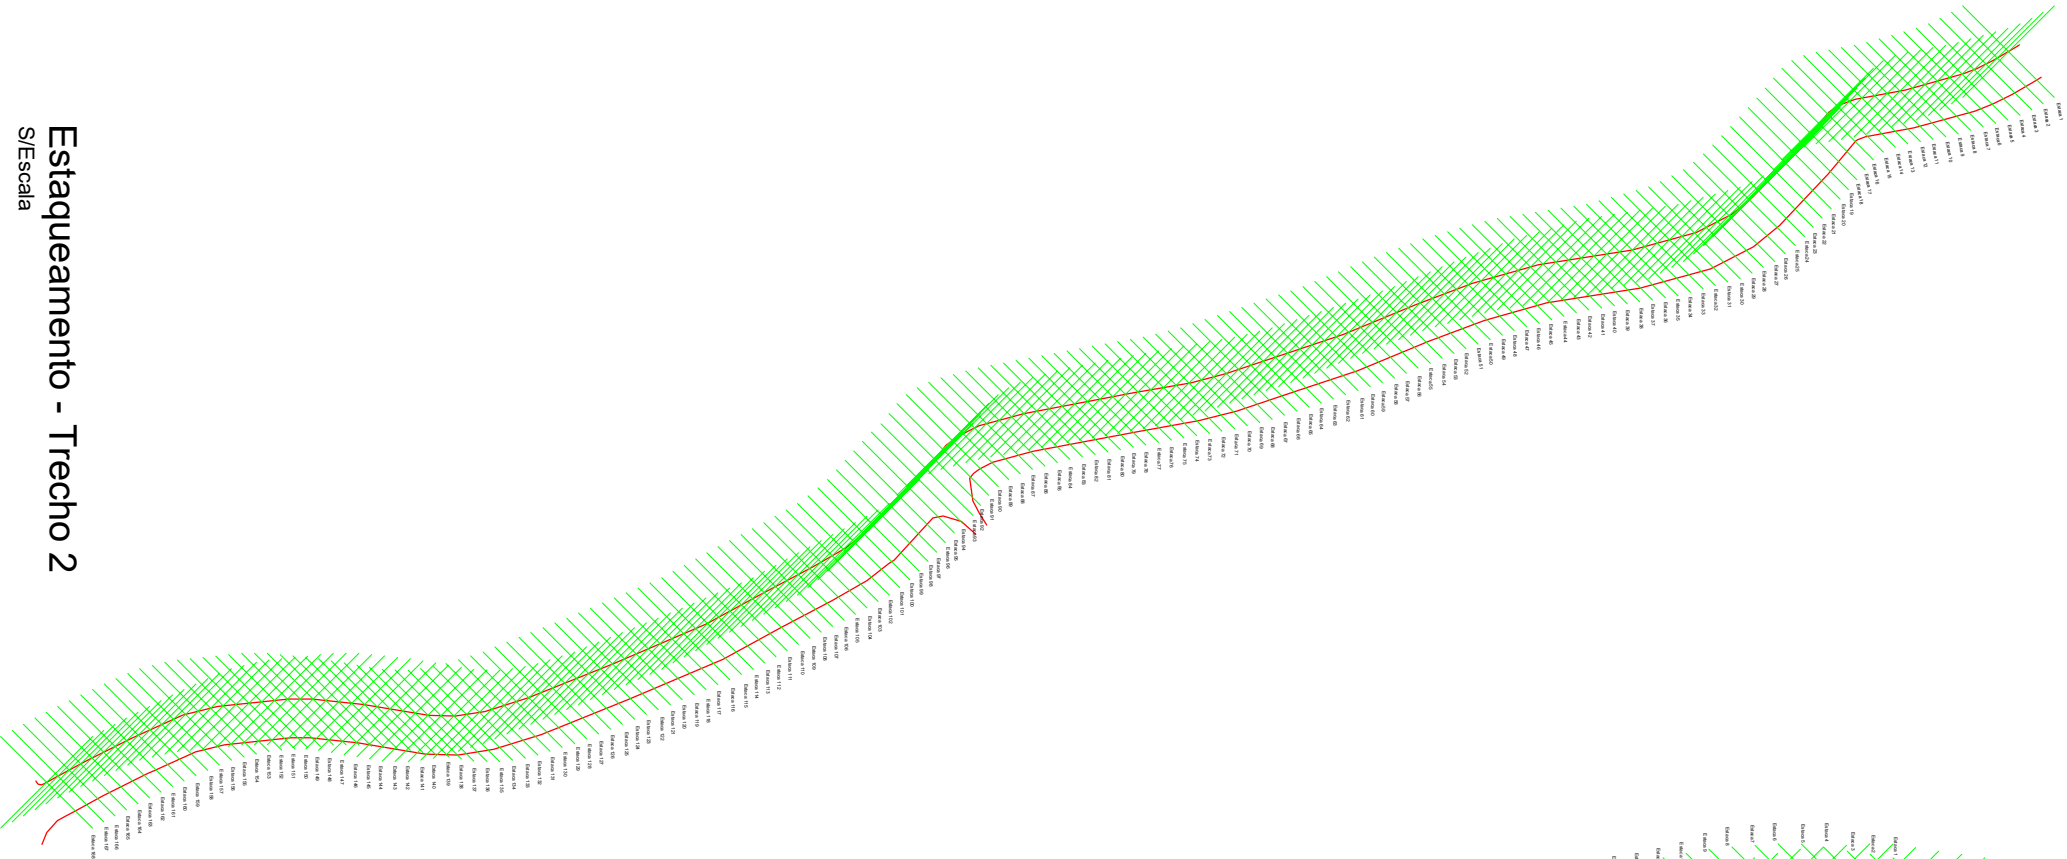


Estaqueamento - Trecho 2

S/Escala

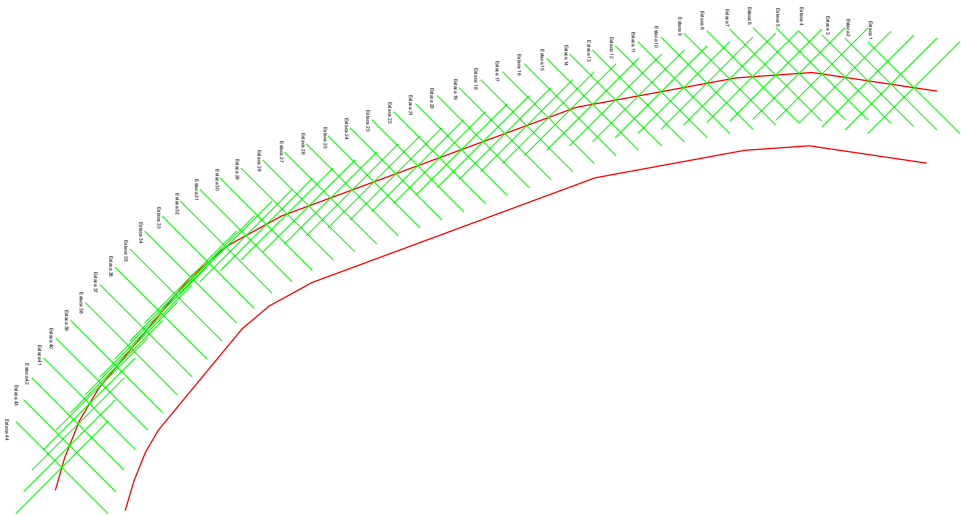

Estaqueamento - Trecho 1

S/Escala

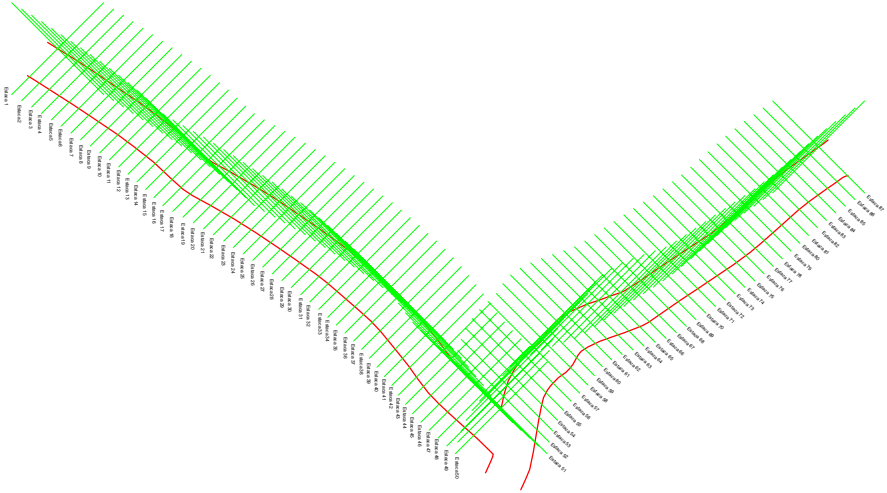

Estaqueamento - Trecho 3

S/Escala

LEGENDA

Trechos a serem Pavimentados com CBUQ



MUNICIPIO DE BOM SUCESSO DO SUL

OBRA

PAVIMENTAÇÃO ASFÁLTICA SOBRE PEDRAS IRREGULARES

LOCAL DA OBRA Trecho da Estrada Vicinal Doradina de Francisco dos Santos - Comunidade São Sebastião do Príncipe e Trecho da Estrada Vicinal Comunidade Alto Fértilis

RESP. TÉCNICO

CONTEÚDO

Fábio Júnior de Oliveira - Engenheiro Civil

CREA PR-82.120/D

DESENHO	ART	ÁREA	ESCALA	DATA	FRANCHA
Fábio	1720252323509	36.148,80m²	S/Escala	Abri/2025	EST. 1-1