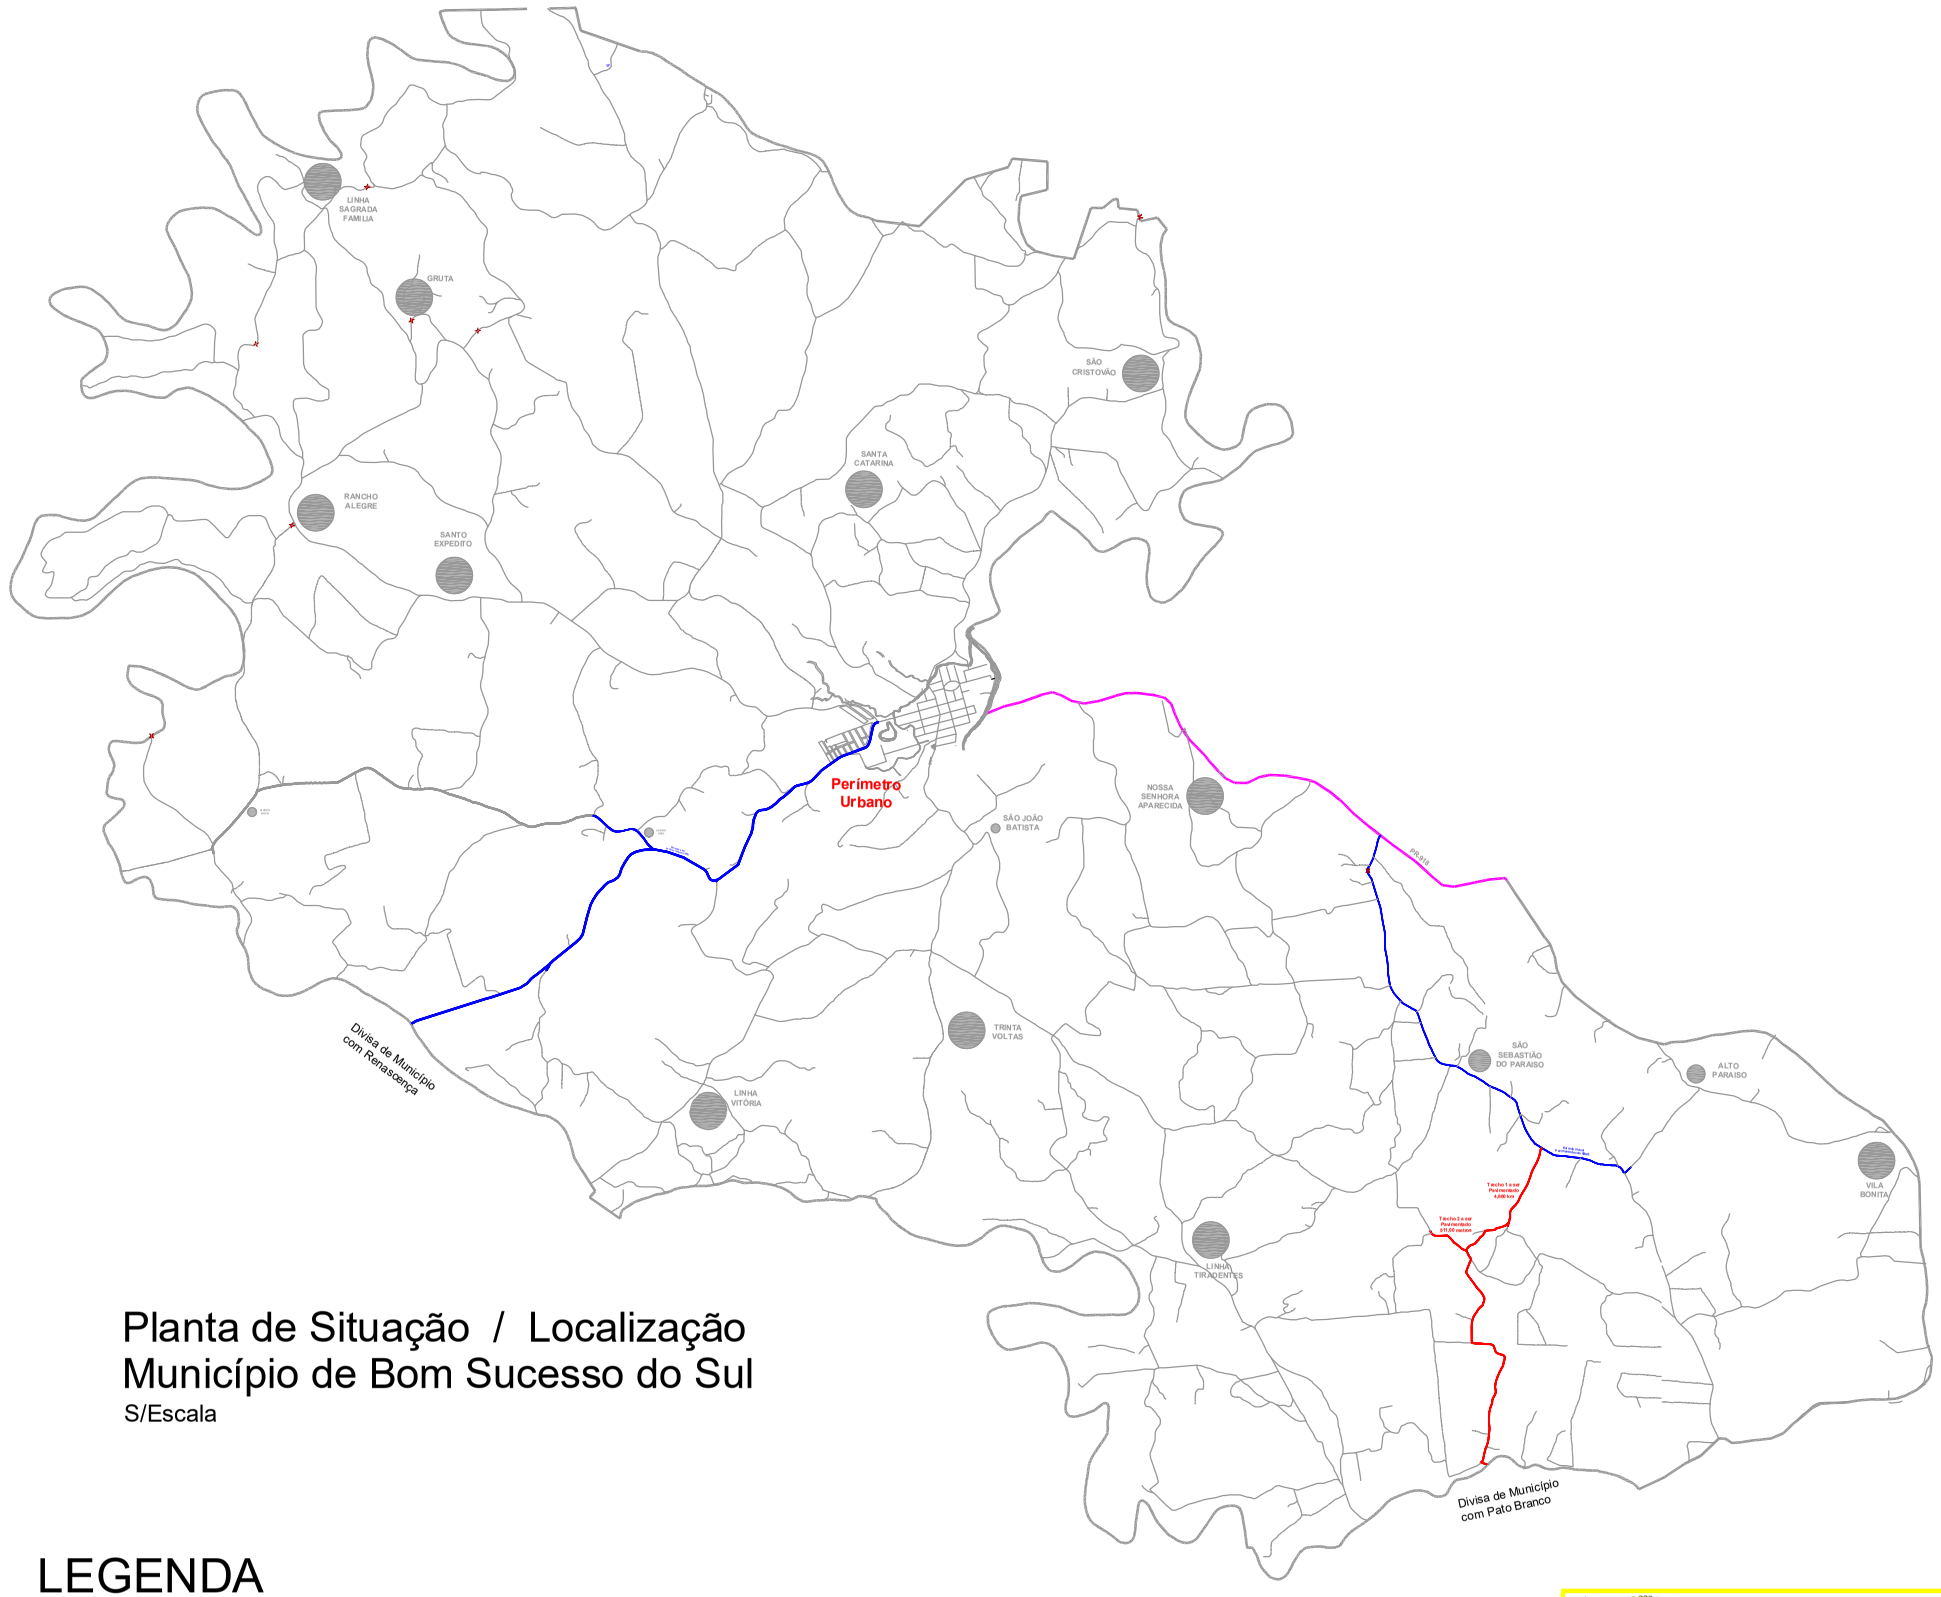

Planta de Situação / Localização
Município de Bom Sucesso do Sul
S/Escala

LEGENDA

- Estrada Vicinal a ser Pavimentada com CBUQ
- Estradas Vicinais Pavimentadas com CBUQ
- Rodovia Estadual de acesso ao Município - PR-918
- Comunidades Rurais
- Limite Municipal

MUNICIPIO DE BOM SUCESSO DO SUL

OBRA

PAVIMENTAÇÃO ASFÁLTICA

LOCAL DA OBRA: Trecho da Estrada Vicinal da Comunidade São Sebastião do Paraíso até a divisa de Município

CONTEÚDO
- Planta de Situação / Localização
- Legenda

RESP. TÉCNICO

FABIO JUNIOR DE OLIVEIRA:02319566902

Digitally signed by FABIO JUNIOR DE OLIVEIRA:02319566902
DN: c=BR, o=ICP-Brasil, ou=AR IDATSOBOO147, ou=PRESENCIAL, ou=Secretaria da Receita Federal do Brasil - RFB, ou=RFB e-CPF A1, ou=EM BRANCO, ou=AC Instituto Fenacon RFB, cn=FABIO JUNIOR DE OLIVEIRA:02319566902
Date: 2025.10.23 19:19:00 -03'00'

Fábio Júnior de Oliveira - Engenheiro Civil
CREA PR-82.120/D

DESENHO	ART	ÁREA	ESCALA	DATA	PRANCHA
Fábio	1720256254102	32.025,12 m²	S/Escala	Outubro/2025	1/5