


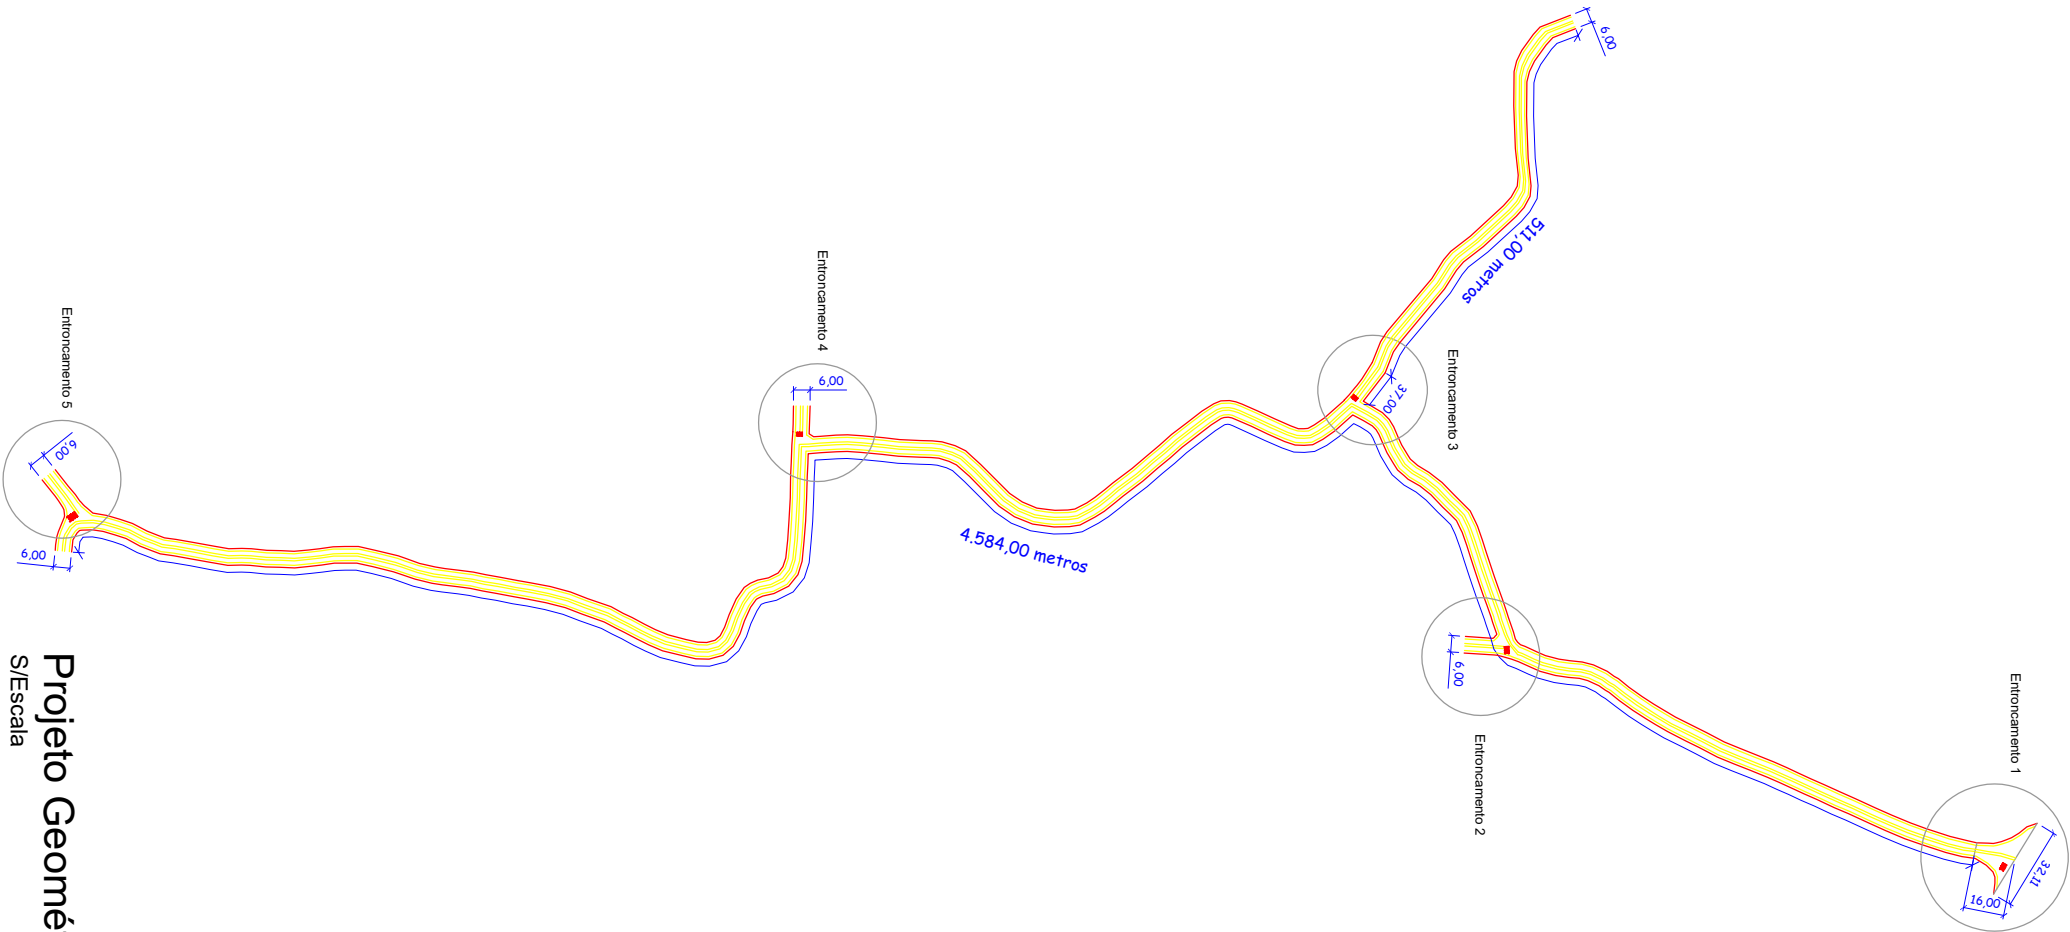

Projeto Geométrico - Trechos

S/Escala

 MUNICIPIO DE BOM SUCESSO DO SUL				
OBRAS				
PAVIMENTAÇÃO ASFÁLTICA				
LOCAL DA OBRA		RESP. TÉCNICO		
Trecho da Estrada Vicinal da Comunidade São Sebastião do Paraíso até a divisa de Município				
CONTEÚDO				
- Projeto Geométrico - Trechos		Fábio Júnior de Oliveira - Engenheiro Civil CREA PR-82.120/D		
DESENHO	ART	ÁREA	ESCALA	DATA
Fábio	1720256254102	32.025,12 m²	S/Escala	Outubro/2025
				PRANCHAS
				2/5