



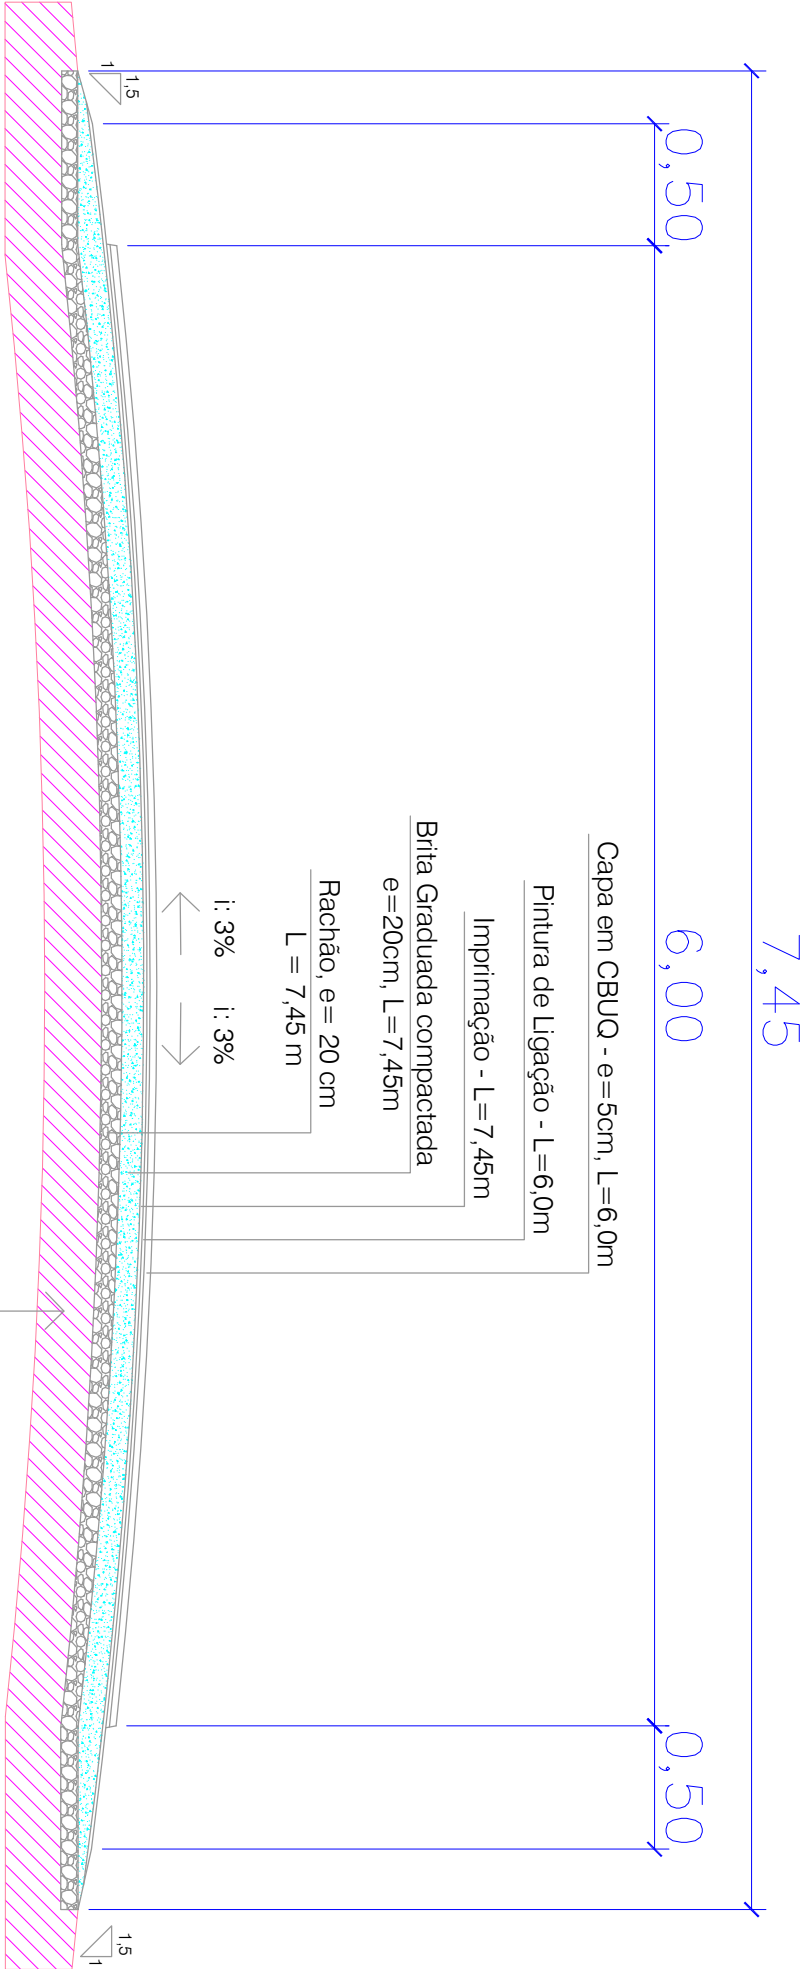

Seção Transversal

S/Escala

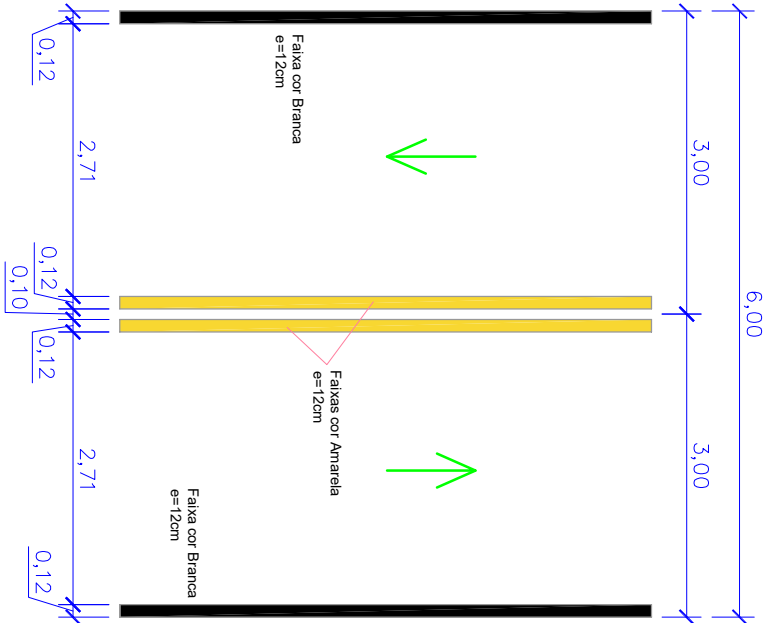

Detalhe das faixas Horizontal
Delimitação de Vias

S/Escala

Quadro Estatístico

Estrada Vicinal	Trecho	Largeura (m)	Extensão (m)	Área da Obra (m²)	Rachão (m²)	Brita Graduada (m³)	Área de Imprimação (m²)	Área de Pintura de Ligação (m²)	Capa em CBUQ (T)
Trecho Estrada Vicinal	01	6,0	4.584,00	27.504,00	4.584*(7,0+7,45)/2*0,20 = 6.623,88	4.584*(7,0+7,45)/2*0,20 = 6.623,88	4.584*7,45 = 34.150,80	27.504,00	4.584*6,0*0,05*2,584 = 3.553,52
Trecho Estrada Vicinal	02	6,0	511,00	3.066,00	511*(7,0+7,45)/2*0,20 = 738,40	511*(7,0+7,45)/2*0,20 = 738,40	511*7,45 = 3.806,95	3.066,00	511*6,0*0,05*2,584 = 3.693,13
Entroncamento	01	-	-	215,18	215,18*0,20 = 43,04	215,18*0,20 = 43,04	215,18	215,18	215,18*0,05*2,584 = 27,80
Entroncamento	02	-	-	317,04	317,04*0,20 = 63,41	317,04*0,20 = 63,41	317,04	317,04	317,04*0,05*2,584 = 40,96
Entroncamento	03	-	-	302,10	302,10*0,20 = 60,42	302,10*0,20 = 60,42	302,10	302,10	302,10*0,05*2,584 = 39,03
Entroncamento	04	-	-	270,68	270,68*0,20 = 54,14	270,68*0,20 = 54,14	270,68	270,68	270,68*0,05*2,584 = 34,97
Entroncamento	05	-	-	350,12	350,12*0,20 = 70,02	350,12*0,20 = 70,02	350,12	350,12	350,12*0,05*2,584 = 45,24
TOTAL				32.025,12	7.653,31	7.653,31	39.412,87	32.025,12	4.110,65



MUNICIPIO DE BOM SUCESSO DO SUL

OBRA				
LOCAL DA OBRA		PAVIMENTAÇÃO ASFÁLTICA		
Trecho da Estrada Vicinal da Comunidade São Sebastião do Paraíso até a divisa de Município		RESP. TÉCNICO		
CONTEÚDO		Fábio Júnior de Oliveira - Engenheiro Civil		
- Seção Transversal		CREA PR-82.120/D		
- Quadro Estatístico				
- Detalhe das faixas horizontais				
DESENHO	ART	ÁREA	ESCALA	DATA
Fábio	1720256254102	32.025,12 m²	S/Escala	Outubro/2025
				PRANCHA
				5/5