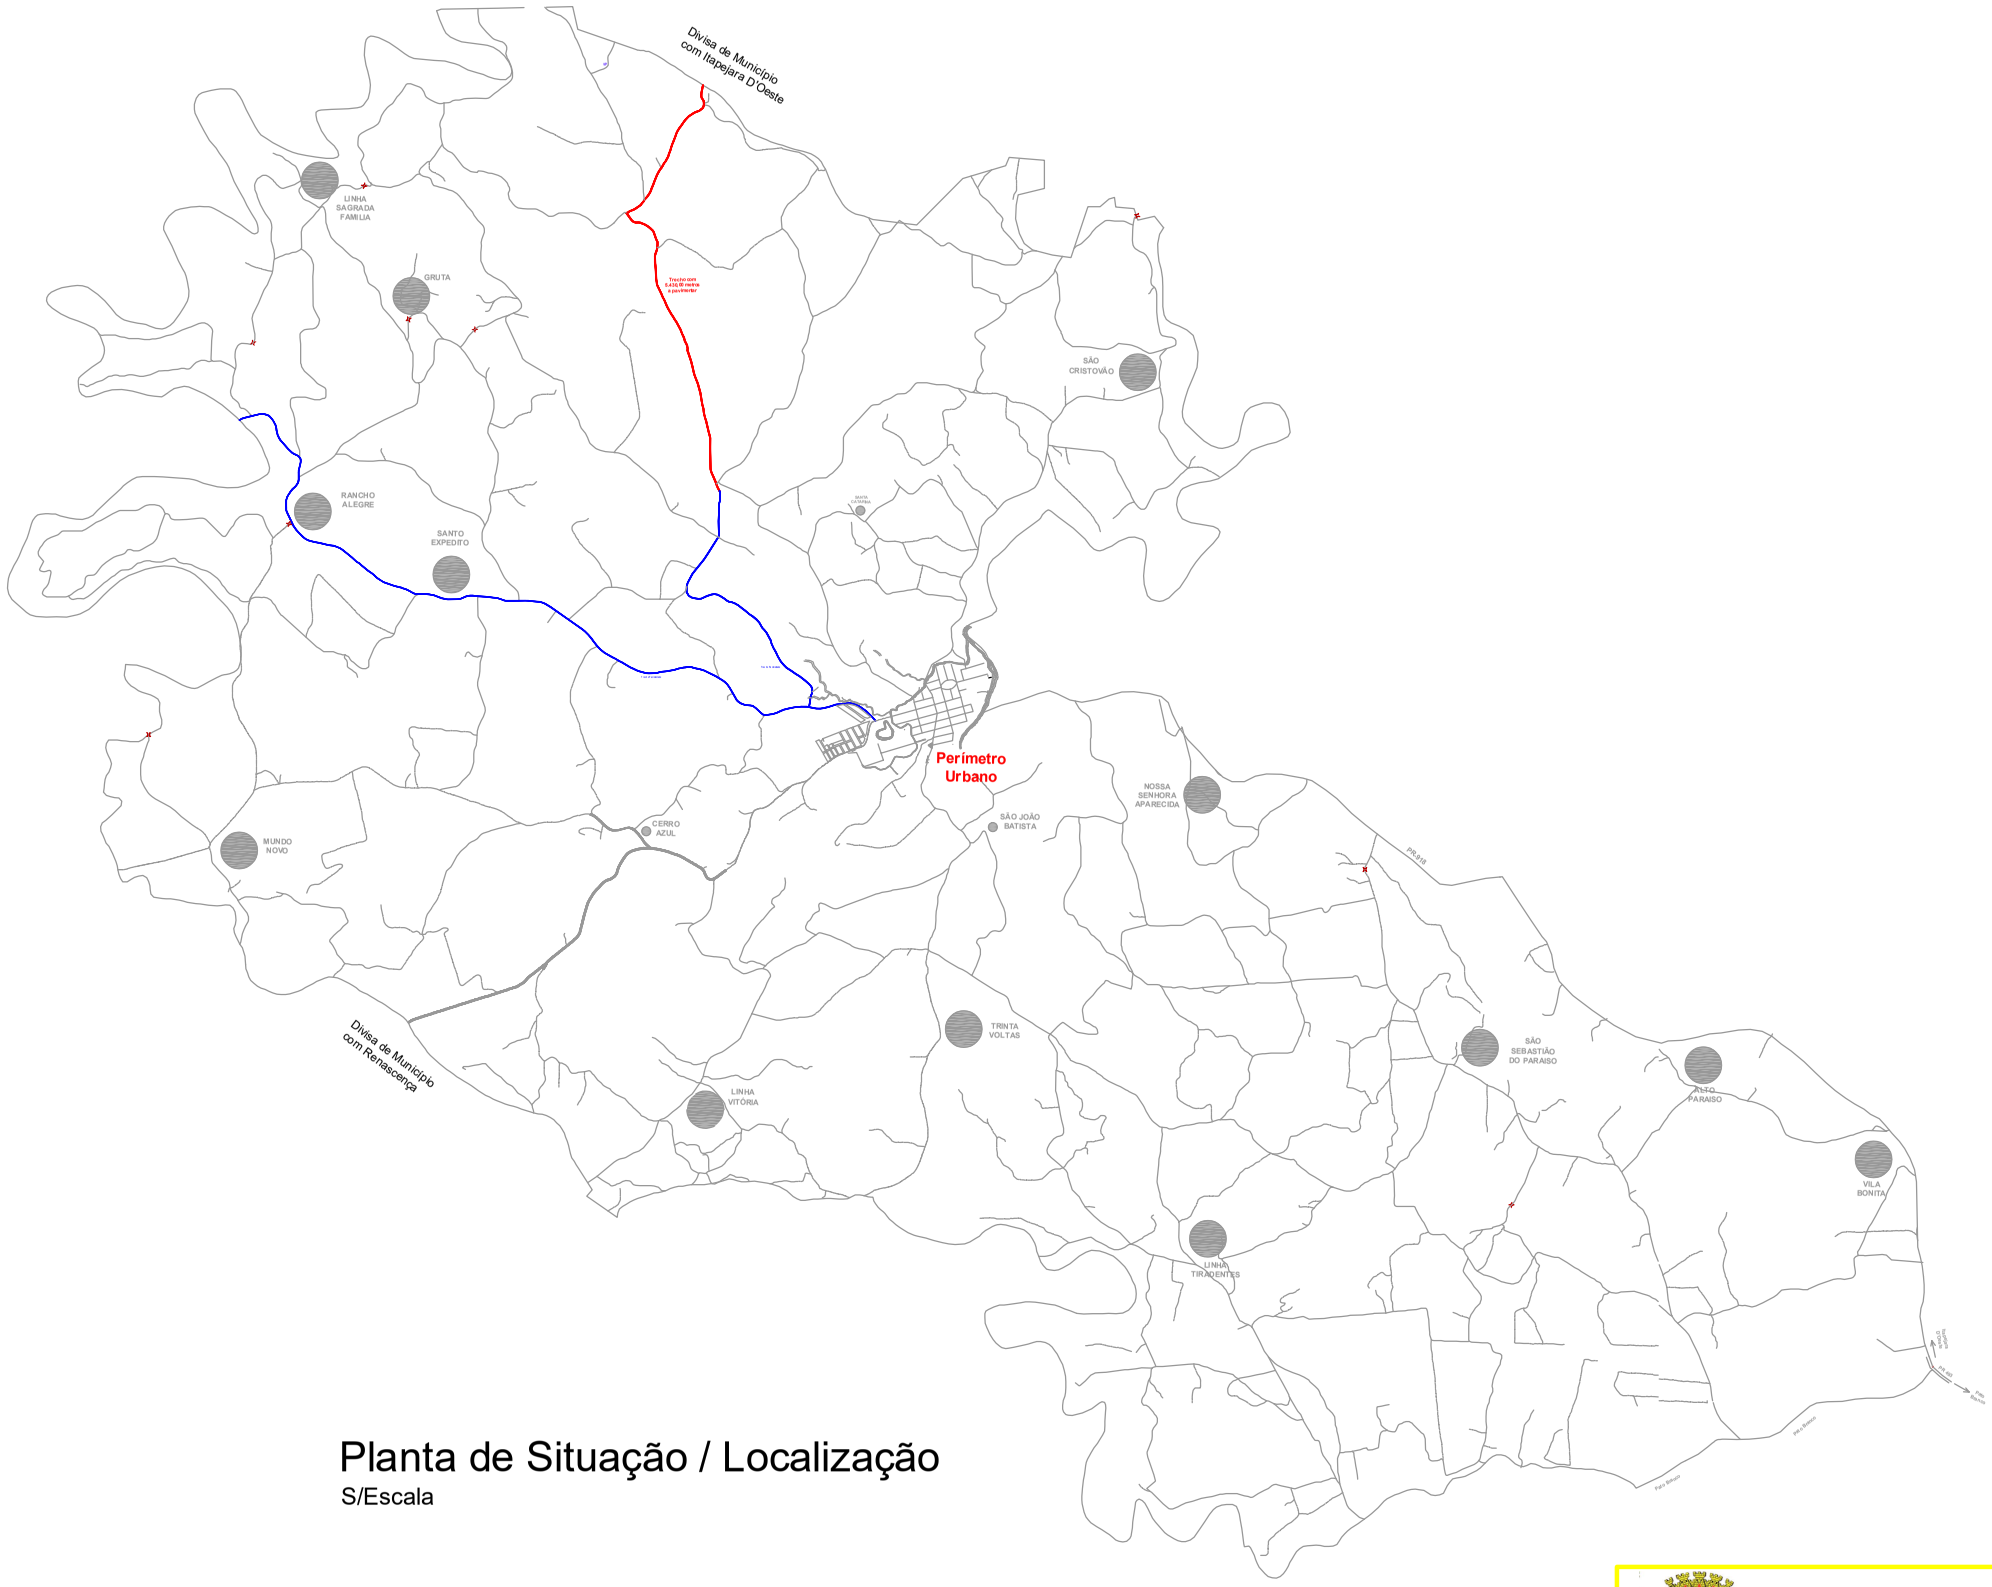

Planta de Situação / Localização

S/Escala

LEGENDA

Trecho da Estrada Vicinal a ser Pavimentado com CBUQ

Trechos de Estradas Vicinais já Pavimentados

Comunidades Rurais

MUNICIPIO DE BOM SUCESSO DO SUL

OBRA

PAVIMENTAÇÃO ASFÁLTICA

LOCAL DA OBRA

Trecho da Estrada Vicinal Linha Bedin

CONTEÚDO

- Planta de Situação/Localização
- Legenda

RESP. TÉCNICO

FABIO JUNIOR DE OLIVEIRA:02319566902

Digitally signed by FABIO JUNIOR DE OLIVEIRA:02319566902
DN: c=BR, o=ICP-Brasil, ou=81047518000147, ou=PRESENCIAL, ou=Secretaria da Receita Federal do Brasil - RFB, ou=RFB e-CPF A3, ou=EM BRANCO, ou=AC Instituto Fenacon RFB, cn=FABIO JUNIOR DE OLIVEIRA:02319566902
Date: 2025.10.02 08:46:42 -03'00'

Fábio Júnior de Oliveira - Engenheiro Civil
CREA PR-82.120/D

DESENHO	ART	ÁREA	ESCALA	DATA	PRANCHA
Fábio	1720255721084	33.460,01 m²	S/Escala	Setembro/2025	1/5