




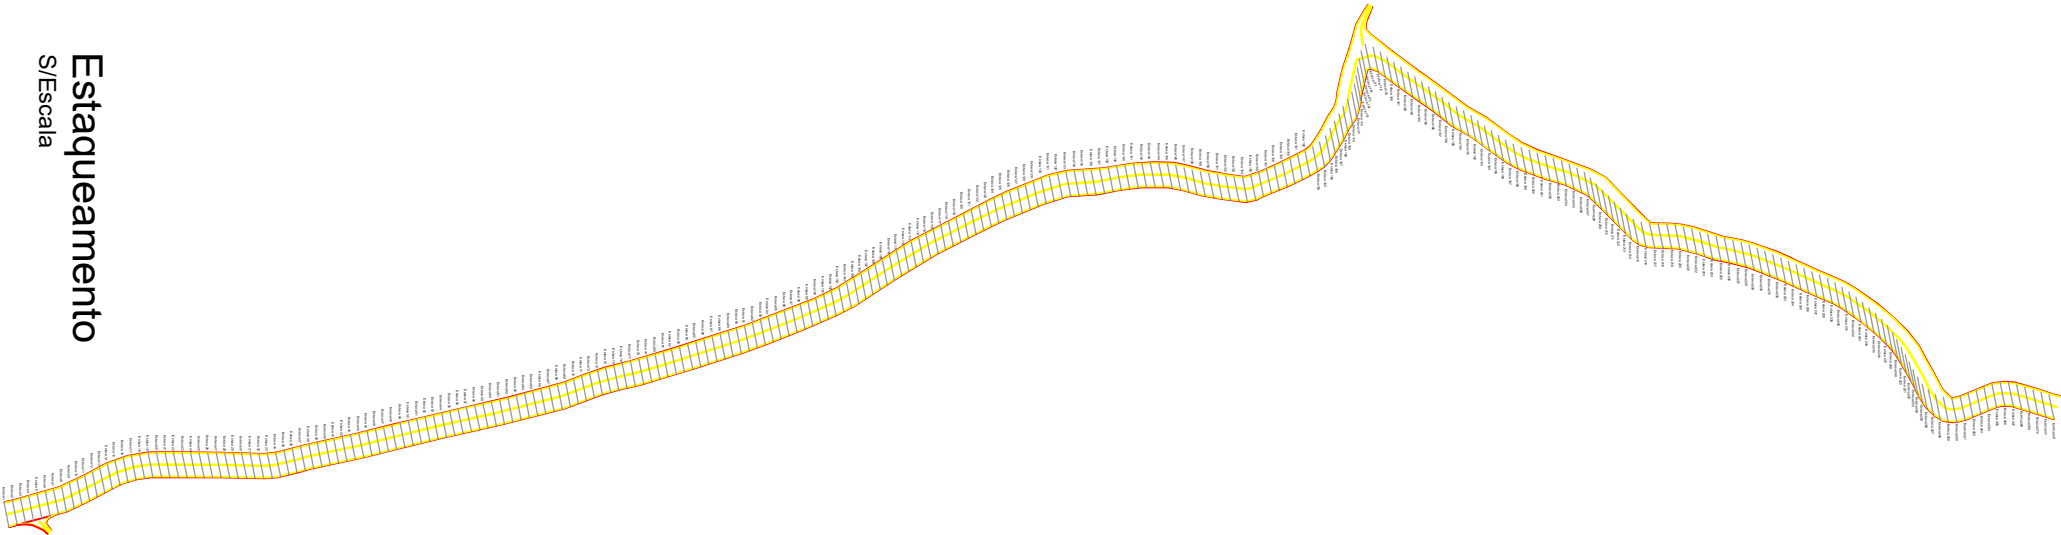

SUPERELEVÇÃO DE CURVA PARA A DIREITA

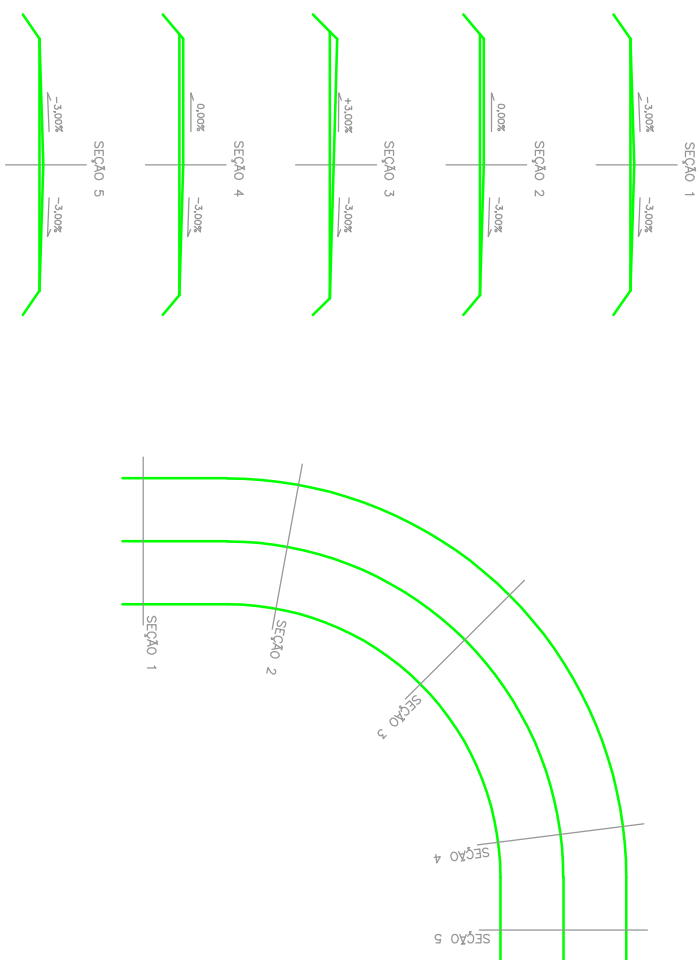

SUPERELEVÇÃO DE CURVA PARA A ESQUERDA

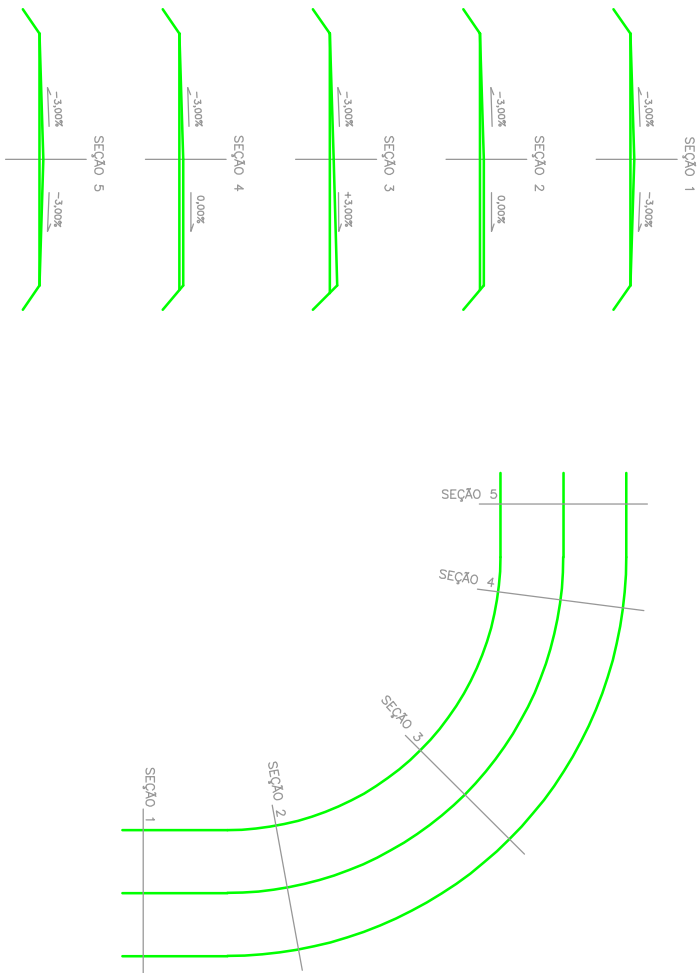

LEGENDA

Trecho da Estrada Vicinal ser Pavimentado com CBUQ



MUNICIPIO DE BOM SUCESSO DO SUL

PAVIMENTAÇÃO ASFÁLTICA

OBRAS				
LOCAL DA OBRA	Trecho da Estrada Vicinal Linha Bedin		RESP. TÉCNICO	
CONTEÚDO	- Estaqueamento - Superelevação das Curvas		Fábio Júnior de Oliveira - Engenheiro Civil CREA PR-82.120/D	
DESENHO	ART	ÁREA	ESCALA	PRANCHAS
Fábio	1720255721084	33.460,01 m²	S/Escala	Setembro/2025 4/5

Observação
As estações estão demarcadas de 20,0 em 20,0 metros