



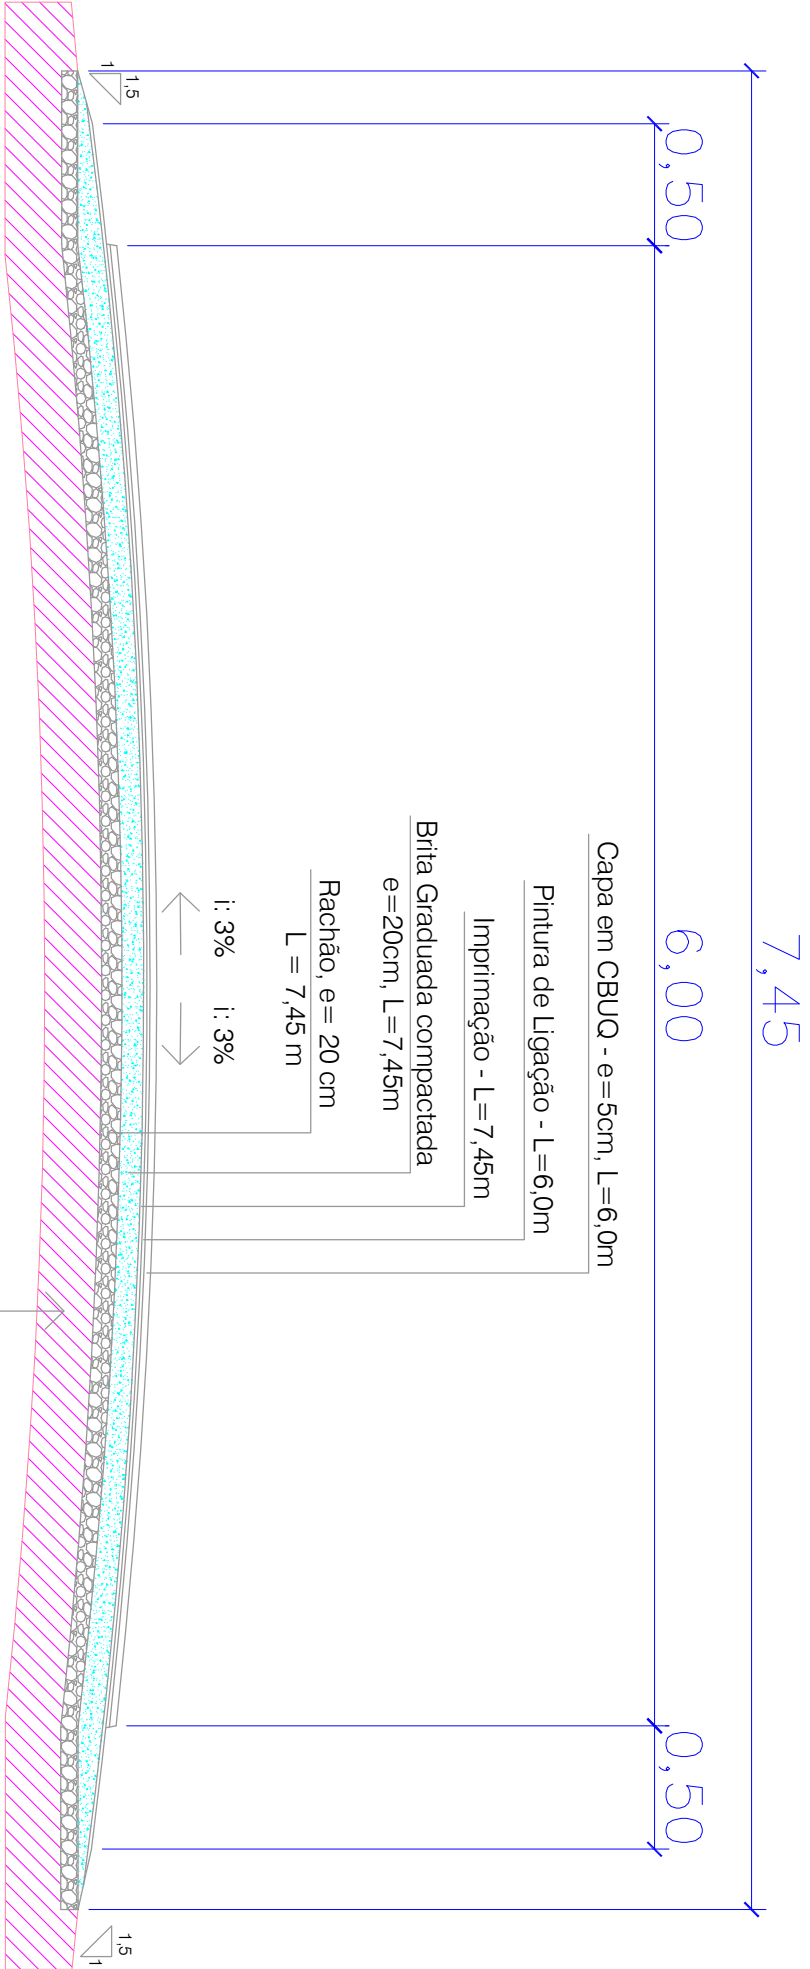


Seção Transversal

S/Escala

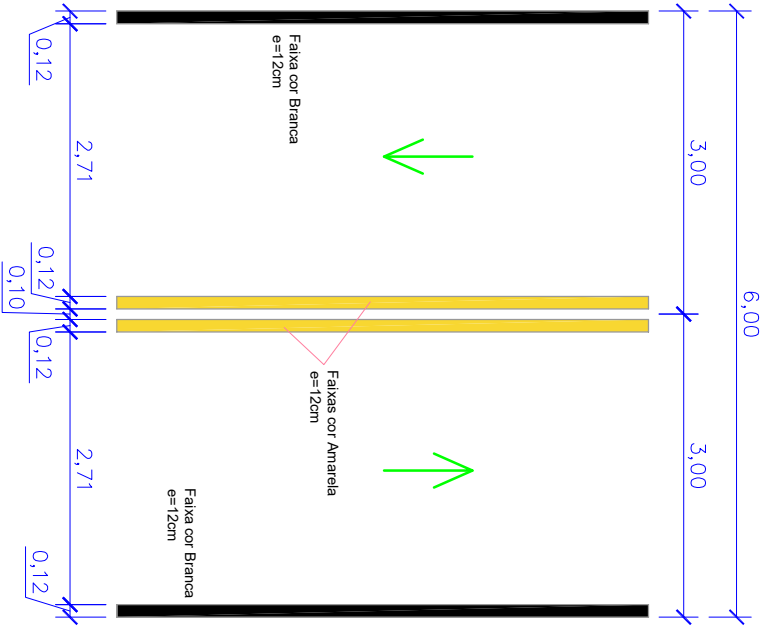

Detalhe das faixas Horizontal Delimitação de Vias

S/Escala

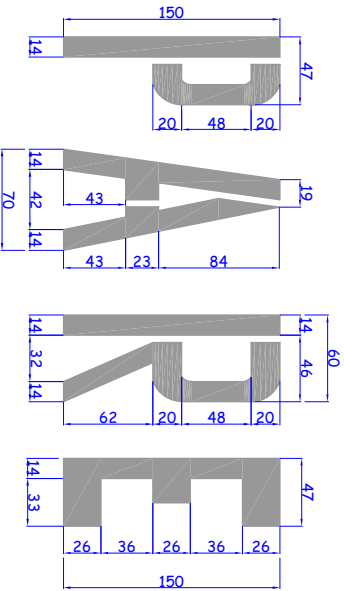

Medidas em "cm"

Quadro Estatístico							
Estrada Vicinal	Trecho	Comprimento (m)	Extensão (m)	Área da Obra (m²)	Rachão (m³)	Brita Graduada (m³)	Área de Imprimação (m²)
Trecho Estrada Vicinal	01	6,0	5.430,00	32.580,00	5.430*7,45/20 = 7846,35	5.430*7,45/20 = 7846,35	5.430*6,0 = 32.580,00
	02	-	-	232,81	232,81*0,20 = 46,56	232,81*0,20 = 46,56	232,81
Entrorrecamento		02	-	647,20	647,20*0,20 = 129,44	647,20*0,20 = 129,44	647,20
TOTAL		02	-	33.460,01	8.022,35	8.022,35	41.333,51



MUNICIPIO DE BOM SUCESSO DO SUL

OBRAS

PAVIMENTAÇÃO ASFÁLTICA

LOCAL DA OBRA	Trecho da Estrada Vicinal Linha Bedin	RESP. TÉCNICO	Fábio Júnior de Oliveira - Engenheiro Civil CREA PR-82.120/D		
CONTEÚDO	- Seção Transversal - Quadro Estatístico - Detalhe das faixas horizontais, Escrita "PARE"		DESENHO	ART	ÁREA
Fábio	1720255721084	33.460,01 m²	ESCALA	S/Escala	DATA
					Setembro/2025
					PRANCHAS
					5/5