
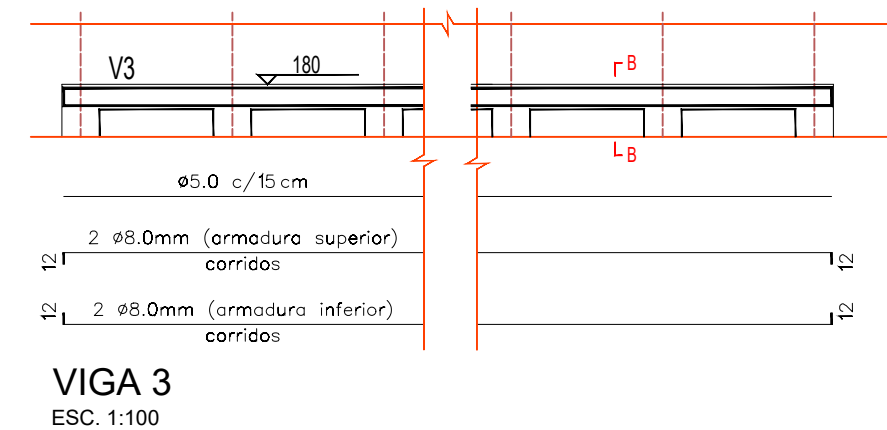
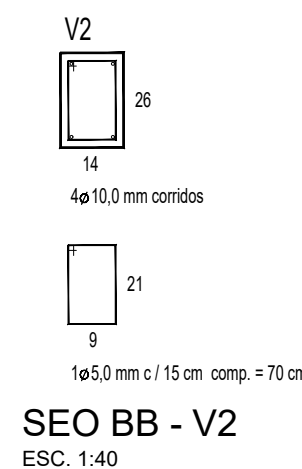
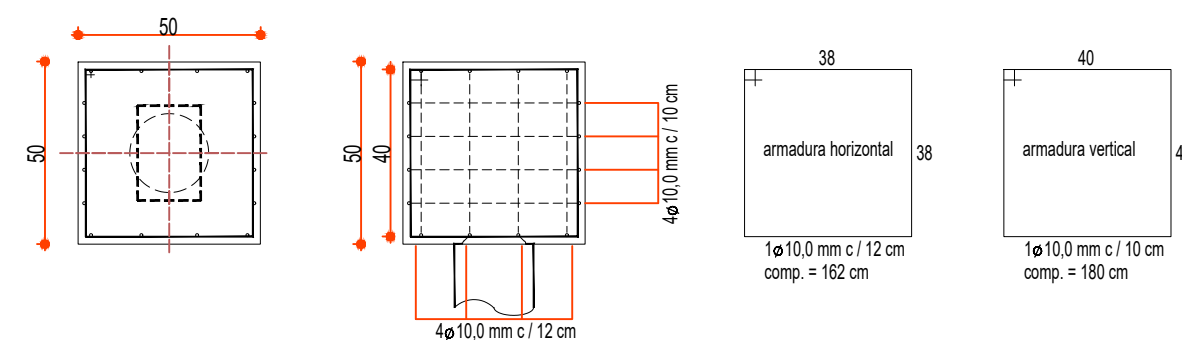
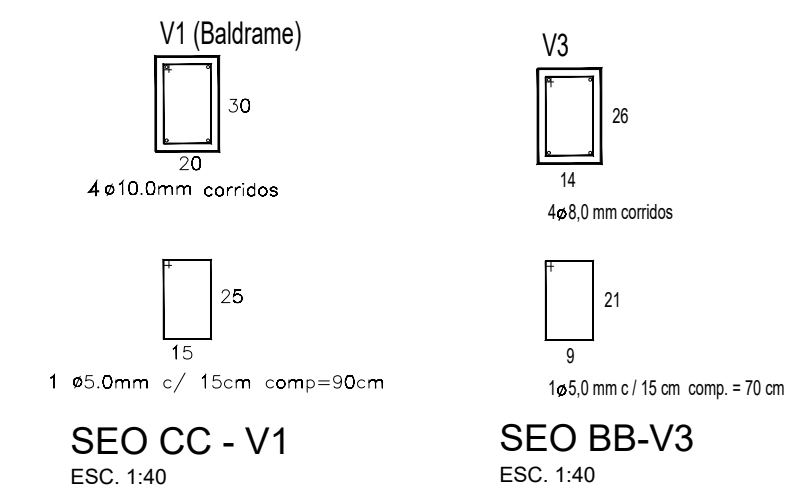
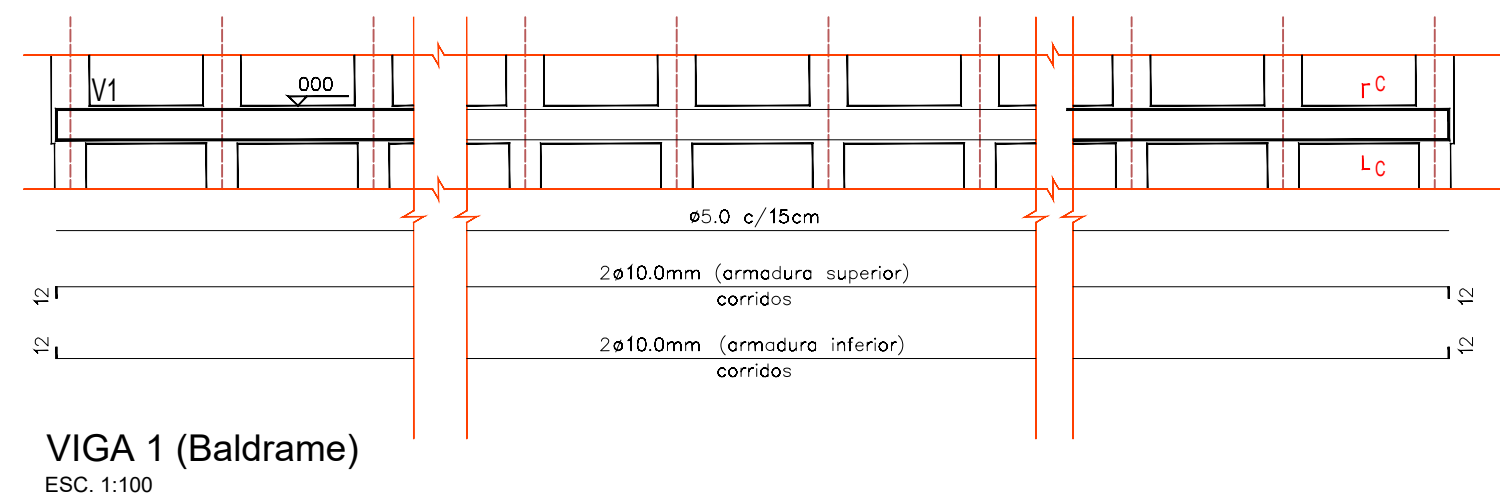
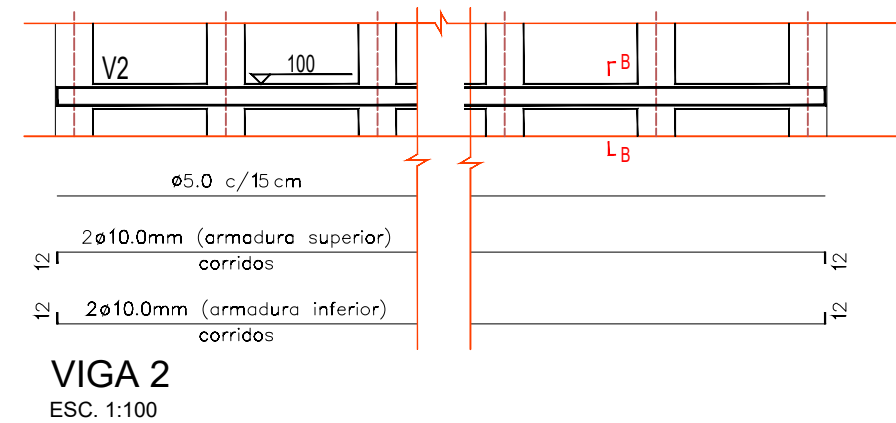


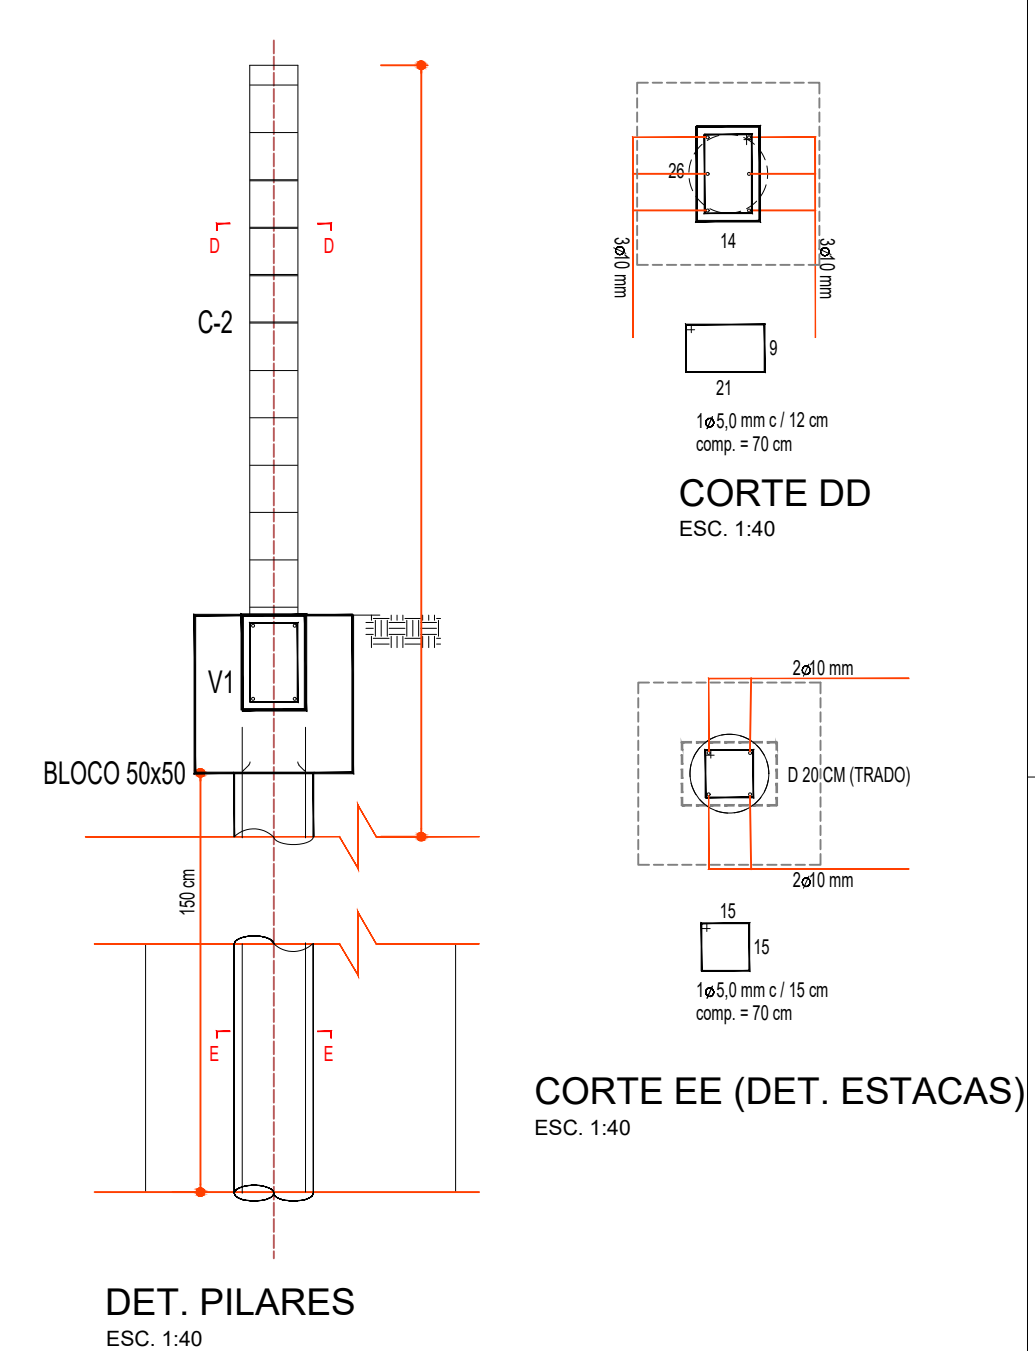

Prefeitura Municipal de Bom Sucesso do Sul Rua Candido Merlo, 290 - CEP:85515-000 Fone (46) 3234-1135 - CNPJ: 80.874.100/0001-86			
Projeto: PROJETO ESTRUTURAL E DESCRITIVO DE MURO DE ARRIMO (MODELO COHAPAR)		Lote: _____ Quadra: 80	
Proprietário: Município de Bom Sucesso do Sul - PR		Área: _____	
Especificações: Planta, Elevação, Cortes e Descritivos de Estacas, Blocos, Pilares e Vigas		Escala: INDICADA	
Jean Lucas Esquivel Santos Engenheiro Civil CREA - PR 193659/D		Data: 25/05/2026	
		Prancha: 01/02	