


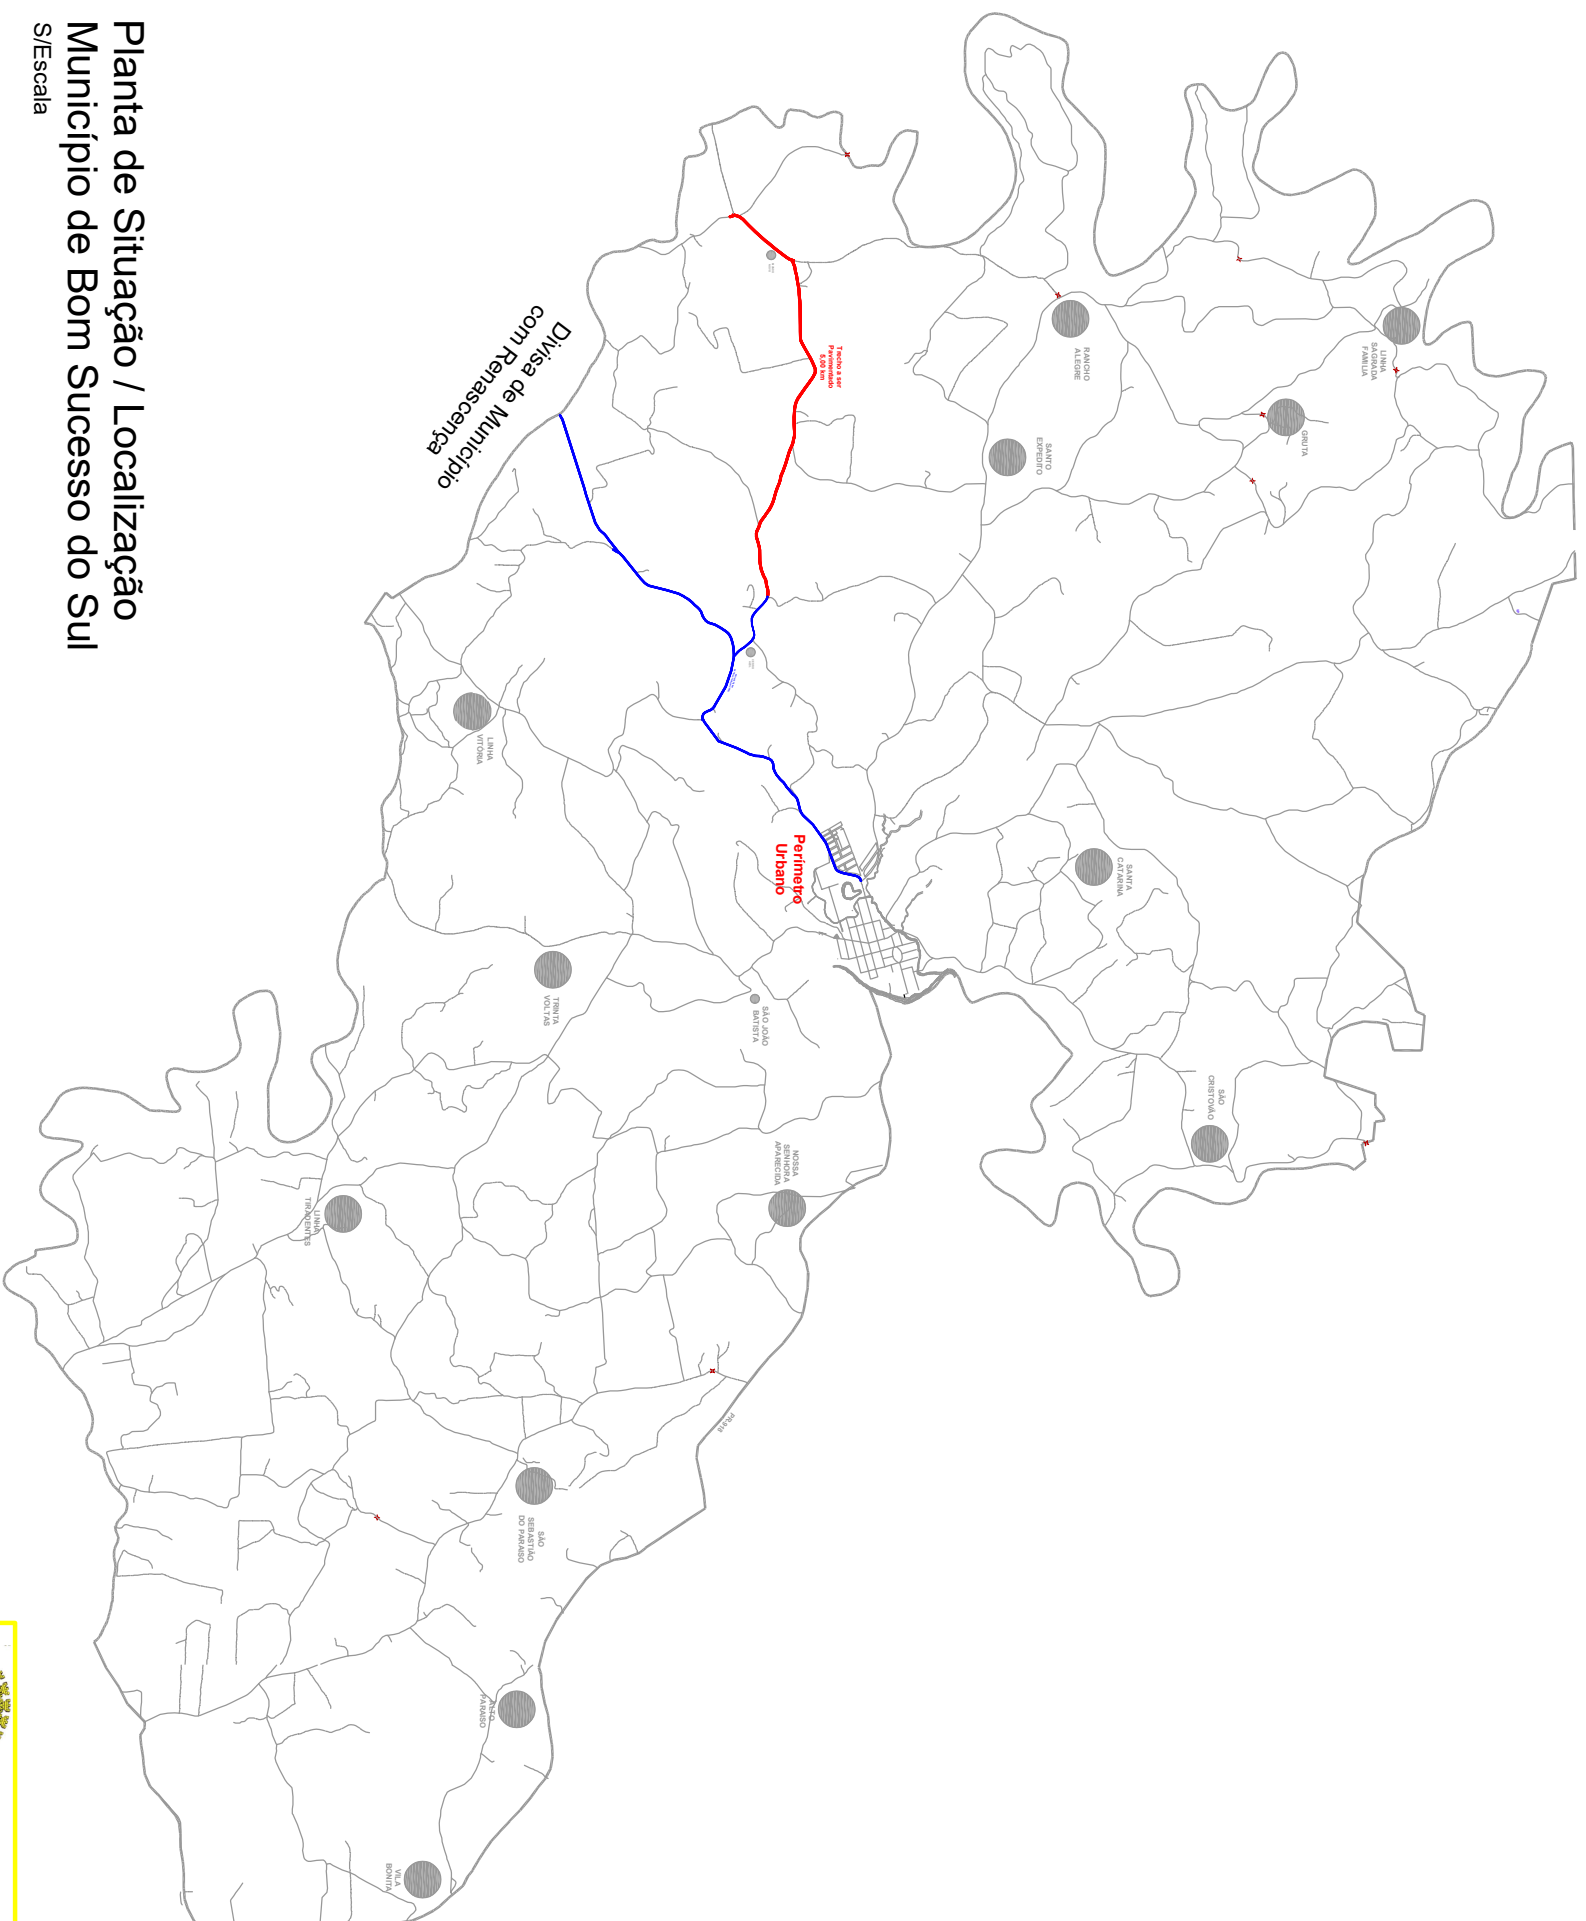

Planta de Situação / Localização
Município de Bom Sucesso do Sul

LEGENDA

- Estrada Vicinal a ser Pavimentada com CBUQ
- Estradas Vicinais em Projeto para Pavimentar com CBUQ
- Comunidades Rurais
- Limite Municipal



MUNICÍPIO DE BOM SUCESSO DO SUL

OBRA

PAVIMENTAÇÃO ASFÁLTICA

LOCAL DA OBRA	Trecho da Estrada Vicinal da Comunidade Cerro Azul sentido a Comunidade Mundo Novo			RESP. TÉCNICO			
CONTEÚDO	- Planta de Situação / Localização - Legenda			Fábio Júnior de Oliveira - Engenheiro Civil CREA PR-82.120/D			
DESENHO	ART	ÁREA	ESCALA	DATA	PRANCHA		
Fábio	1720256124381	30.680,69 m²	S/Escala	Outubro/2025	1/4		