




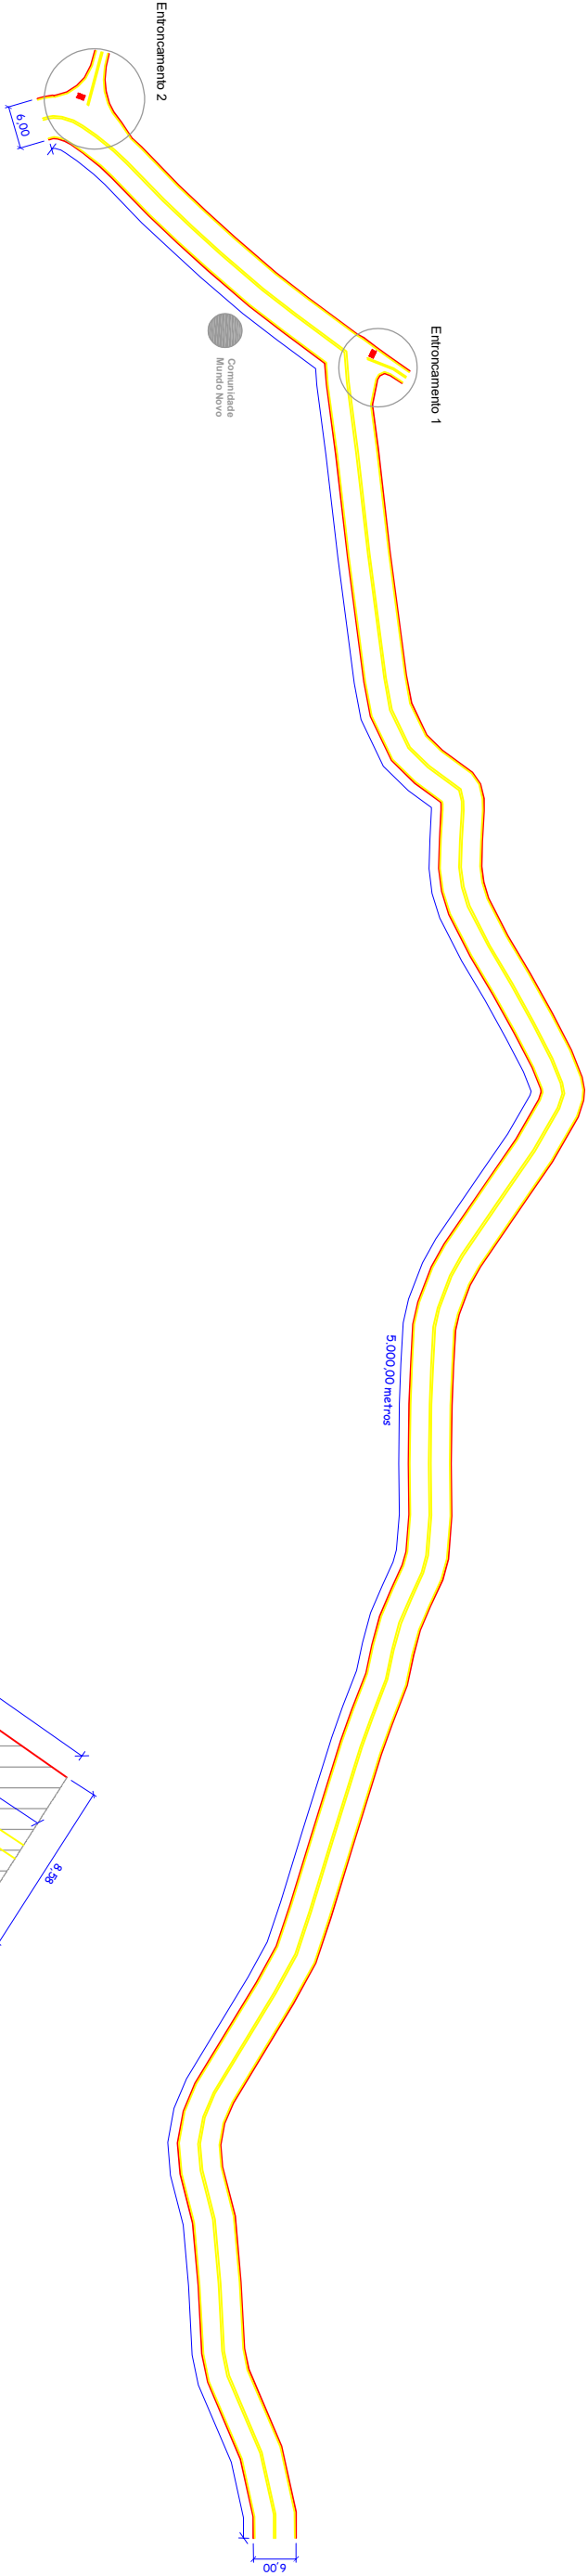

Projeto Geométrico - Trecho
S/Escala

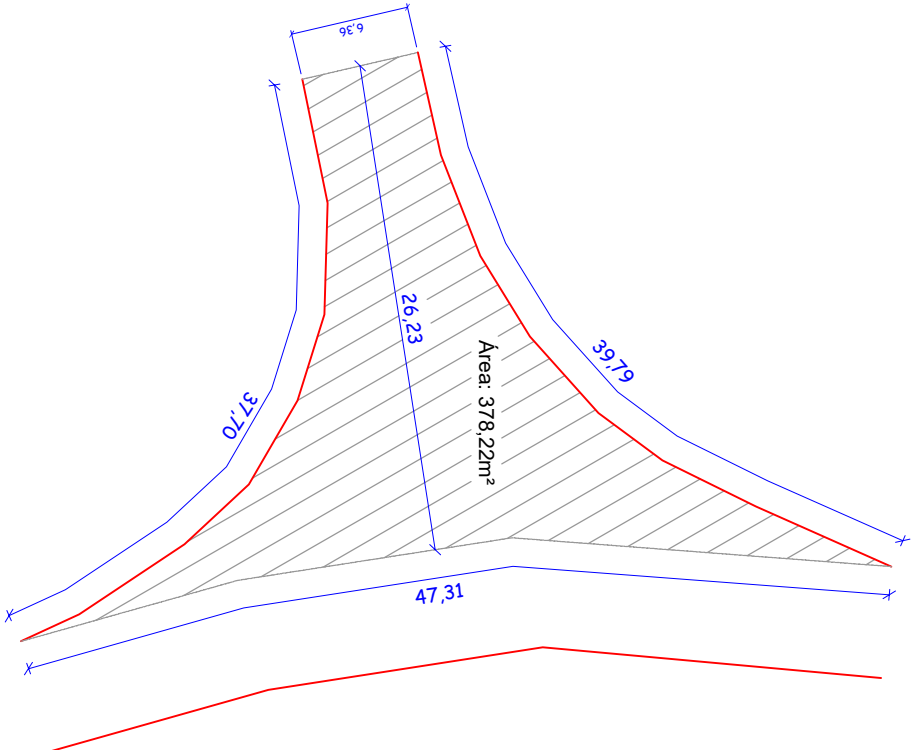

Projeto Geométrico - Entroncamento 2
S/Escala

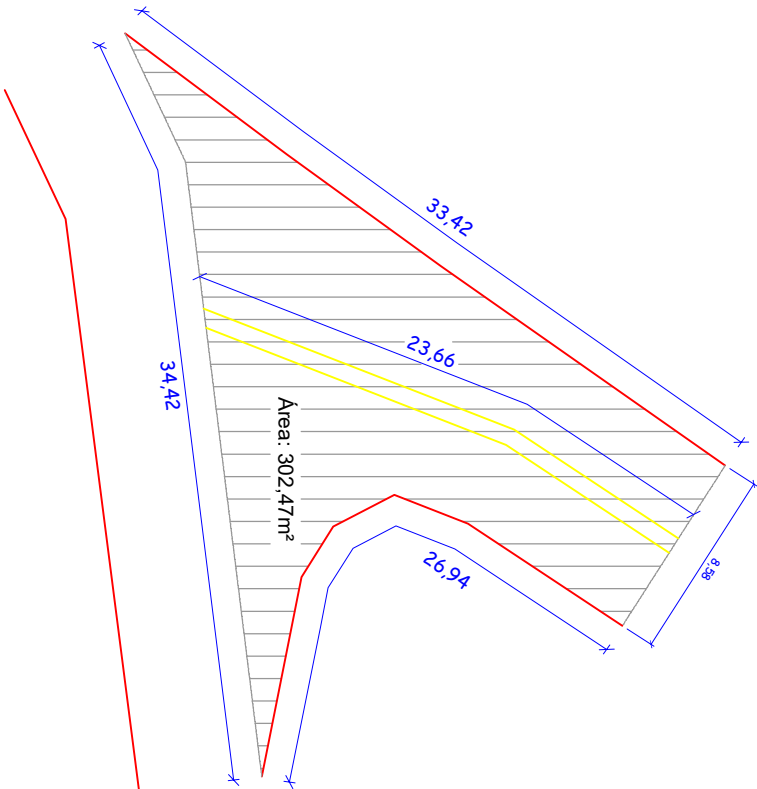

Projeto Geométrico - Entroncamento 1
S/Escala

 MUNICIPIO DE BOM SUCESSO DO SUL PAVIMENTAÇÃO ASFÁLTICA					
OBRA		RESP. TÉCNICO			
LOCAL DA OBRA		TRECHO DA ESTRADA VICINAL DA COMUNIDADE			
TRECHO DA ESTRADA VICINAL DA COMUNIDADE		CERRO AZUL SENTIDO A COMUNIDADE MUNDO NOVO			
CONTEÚDO		RESP. TÉCNICO			
- Projeto Geométrico - Trecho		Fábio Júnior de Oliveira - Engenheiro Civil			
- Projeto Geométrico - Entroncamento 1		CREA PR-82.120/D			
- Projeto Geométrico - Entroncamento 2					
DESENHO	ART	ÁREA	ESCALA	DATA	PRANCHA
Fábio	1720256124381	30.680,69 m²	S/Escala	Outubro/2025	2/4

LEGENDA

Trecho da Estrada Vicinal a ser Pavimentado com CBUQ

