



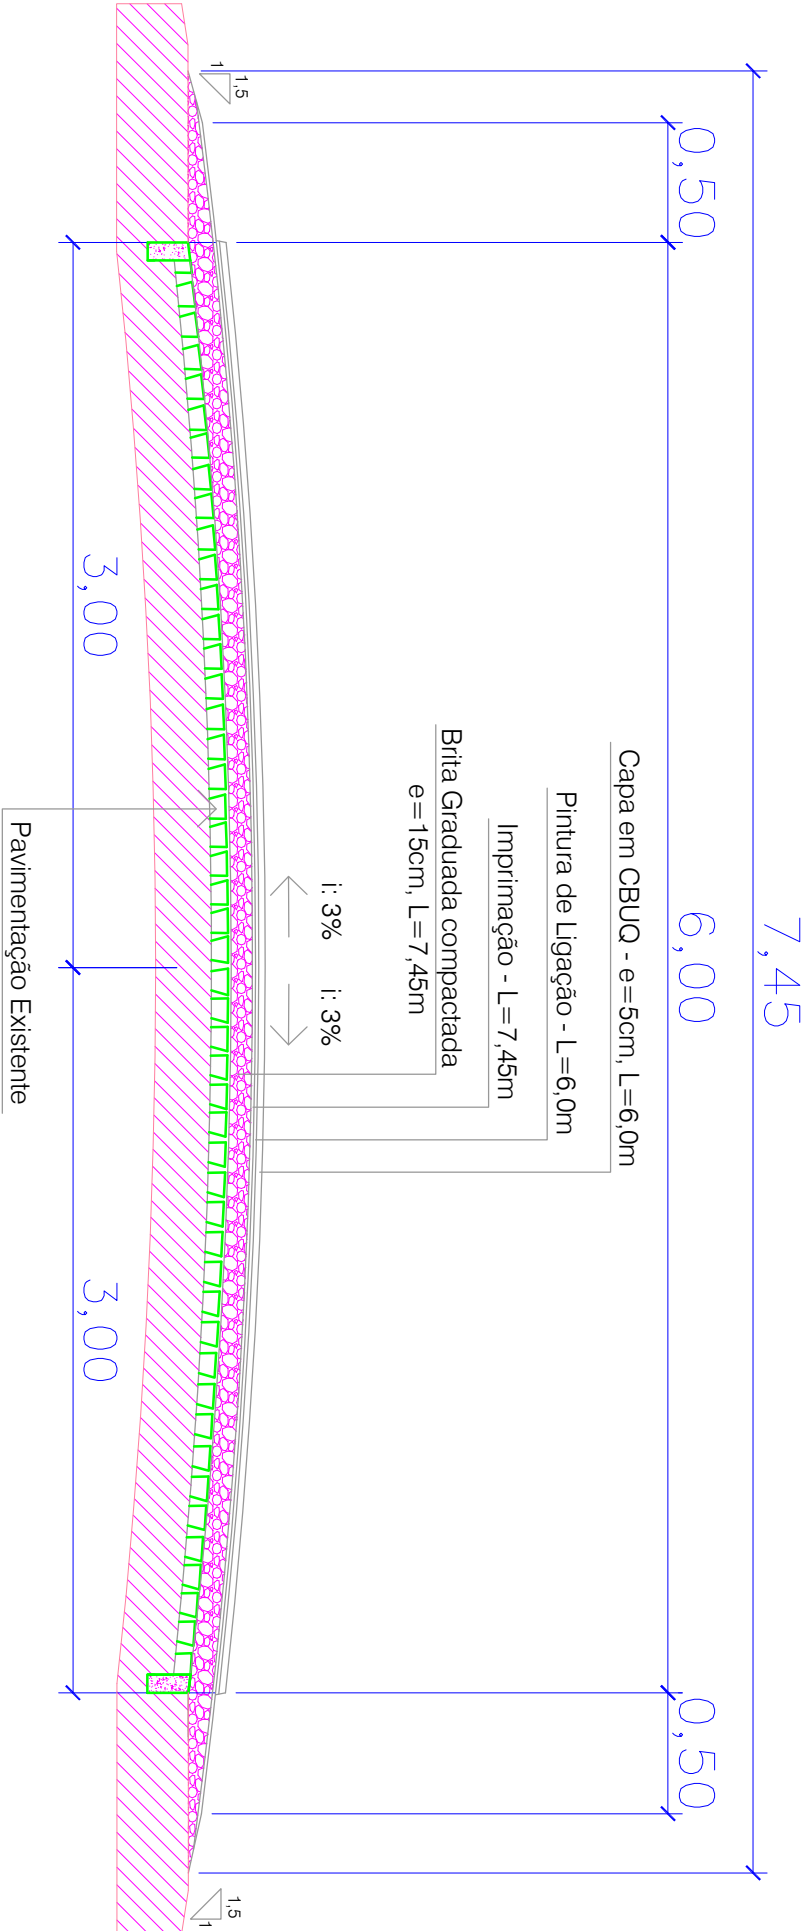

Seção Transversal

S/Escala

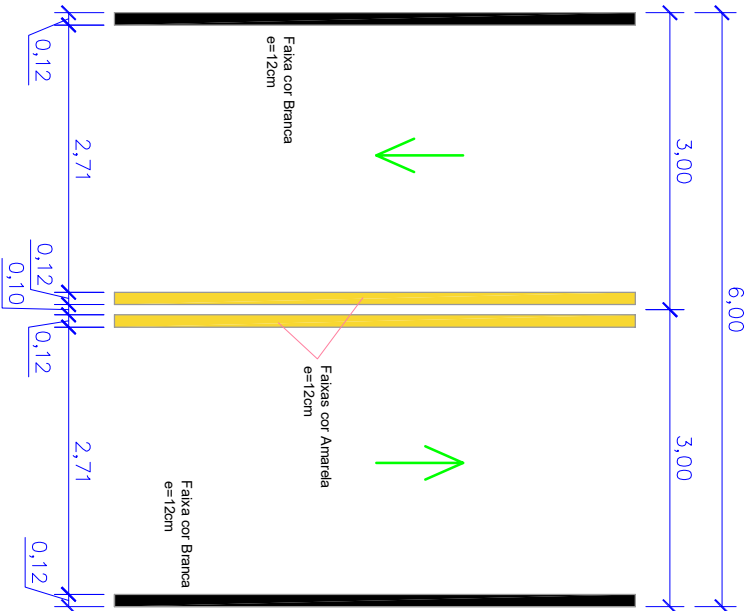


Detalhe das faixas Horizontal

Delimitação de Vias

S/Escala

Quadro Estatístico

Local	Trecho	Largura (m)	Extensão (m)	Área da Obra (m²)	Rachão (m²)	Brita Graduada (m³)	Área de Imprimação (m²)	Área de Pintura de Ligação (m²)	Capa em CBUQ (T)
Estrada Vicinal	1	6,0	5.000,00	30.000,00	-	$5.000 \times (7,0 + 7,45) / 2 \times 0,15 = 5.418,75$	$5.000 \times 7,45 = 37.250,00$	30.000,00	$5.000 \times 6,0 \times 0,05 \times 2,584 = 3.876,00$
	1	-	-	302,47	302,47 $\times 0,20 = 60,49$	$302,47 \times 0,15 = 45,37$	302,47	302,47	$302,47 \times 0,05 \times 2,584 = 39,08$
Entroncamento	2	-	-	378,22	378,22 $\times 0,20 = 75,64$	$378,22 \times 0,15 = 56,73$	378,22	378,22	$378,22 \times 0,05 \times 2,584 = 48,87$
	TOTAL			30.680,69	136,13	5.520,85	37.930,69	30.680,69	3.963,95

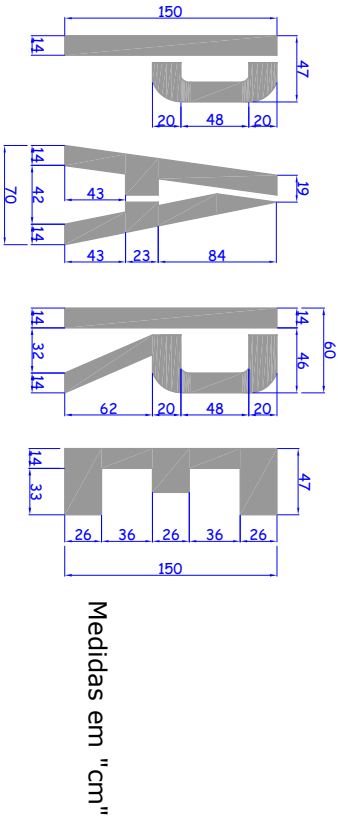

Medidas em "cm"



MUNICIPIO DE BOM SUCESSO DO SUL

OBRRA

PAVIMENTAÇÃO ASFÁLTICA

LOCAL DA OBRA

Trecho da Estrada Vicinal da Comunidade Cerro Azul sentido a Comunidade Mundo Novo

RESP. TÉCNICO

Fábio Júnior de Oliveira - Engenheiro Civil
CREA PR-82.120/D

CONTEÚDO

- Seção Transversal
- Quadro Estatístico
- Detalhe da escrita "PARE"
- Detalhe das faixas horizontais

DESENHO

Fábio

ART

1720256124381

ÁREA

30.680,69 m²

ESCALA

S/Escala

DATA

Outubro/2025

PRANCHA

4/4