RELAÇÃO DE PONTOS DE INTERNET

PONTO	LOCAL
01	CENTRO DE EVENTOS JORDAN MUNARETTO
02	CENTRO DE EVENTOS PARQUE DOS ANJOS
03	CENTRO DE REFERÊNCIA DE ASSISTENCIA SOCIAL (CRAS)
04	CLÍNICA DA MULHER E DA CRIANÇA
05	CMEI - CENTRO MUNICIPAL DE EDUCAÇÃO INFANTIL VOVÓ HELENA (PRÉ-ESCOLA)
06	DEPTO AÇÃO SOCIAL, CONSELHO TUTELAR E CENTRO DE OFICINAS SOCIAIS
07	DEPTO DE AGRICULTURA, PECUÁRIA E MEIO AMBIENTE (EMATER)
08	DEPTO DE INDÚSTRIA, COMÉRCIO E TURISMO (ETEC)
09	DEPTO DE OBRAS E SERVIÇOS RODOVIÁRIOS (GARAGEM MUNICIPAL)
10	DEPTO DE SAÚDE (PRONTO ATENDIMENTO MUNICIPAL)
11	ESCOLA MUNICIPAL IRMÃ NELI
12	POLO ESPORTIVO MUNICIPAL (GINÁSIO DE ESPORTES)
13	PREFEITURA MUNICIPAL
14	TORRE DE DISTRIBUIÇÃO DE SINAL DE INTERNET DO MUNICÍPIO
15	UNIDADE DE SAÚDE DA FAMÍLIA
16	DESTACAMENTO DA POLÍCIA MILITAR
17	ANFITEATRO CECÍLIA BILAN
18	BIBLIOTECA MUNICIPAL
19	UNIDADE BÁSICA DE SAÚDE

RELAÇÃO DE PONTOS DE MONITORAMENTO POR CÂMERAS

PONTO	LOCAL
01	TREVO DE ACESSO A RENASCENÇA E COMUNIDADE SANTO EXPEDITO
02	CENTRO DE EVENTOS JORDAN MUNARETTO
03	RUA ROMANO GEMI - ACESSO À COMUNIDADE TRINTA VOLTAS
04	AV. PADRE IVO A. ZOLETT - PRAÇA DA IGREJA
05	RUA ÁGATA NUERNBERG - ESCOLA IRMÃ NELI E COLÉGIO CASTELO BRANCO
06	AV. PADRE IVO A. ZOLETT - ACESSO À PATO BRANCO
07	RUA BEIRA RIO - BAIRRO SÃO PEDRO
08	RUA ROMANO GEMI - ACESSO À COMUNIDADE SÃO CRISTÓVÃO
09	RUA JORDAN MUNARETTO - ACESSO À COMUNIDADE SANTA CATARINA
10	RUA CÂNDIDO MERLO - PREFEITURA
11	RUA IGNÁCIO DRANKA - CEMITÉRIO

DETALHES DO PLANTA SITUAÇÃO

(símbolo)	POSTES DE ENERGIA IDENTIFICAÇÃO SISTEMA COPEL, BASE PARA INSTALAÇÃO DA INSTALAÇÃO DA INFRA ESTRUTURA E ALINHAMENTO NA CIDADE
(símbolo)	CHAVE DE SECCIONAMENTO DE MEDIA TENSÃO, PERTENCE A INFRA ESTRUTURA DA COPEL
(símbolo)	REDE DE FIBRA ÓTICA NOVA COM TODA INFRAESTRUTURA, INCLUIDO NOVO POSTEAMENTO
(símbolo)	POSTEAMENTO NOVO A SERE EXECUTADO SEGUINDO NTC 855901, E NORMAS DE SISTEMA DE TELECOMUNICAÇÃO

O SISTEMA DE MONITORAMENTO ESTA PREVISTO EM UM NOVO PROJETO QUE SERÁ APRESENTADO EM ANEXO EM UM FUTURO INVESTIMENTO

A INFRA ESTRUTURA DE FIBRA ÓTICA TERÁ DUAS VIAS DE COMUNICAÇÃO UMA EXCLUSIVA PARA SISTEMA DE CÂMERAS E OUTRA QUE FICARÁ ATENDERÁ O TRÁFEGO DE DADOS E INTERNET E COMUNICAÇÃO ENTRE OS PONTOS DE INTERESSE DA PREFEITURA

A EMPRESA CONTRATADA DEVERÁ FORNECER TODA GARANTIA DE MANUTENÇÃO E FARÁ UM CONTRATO DE COMUM ACORDO COM A PREFEITURA PARA FORNECER A BANDA DE INTERNET E A ESTABILIDADE DO SISTEMA

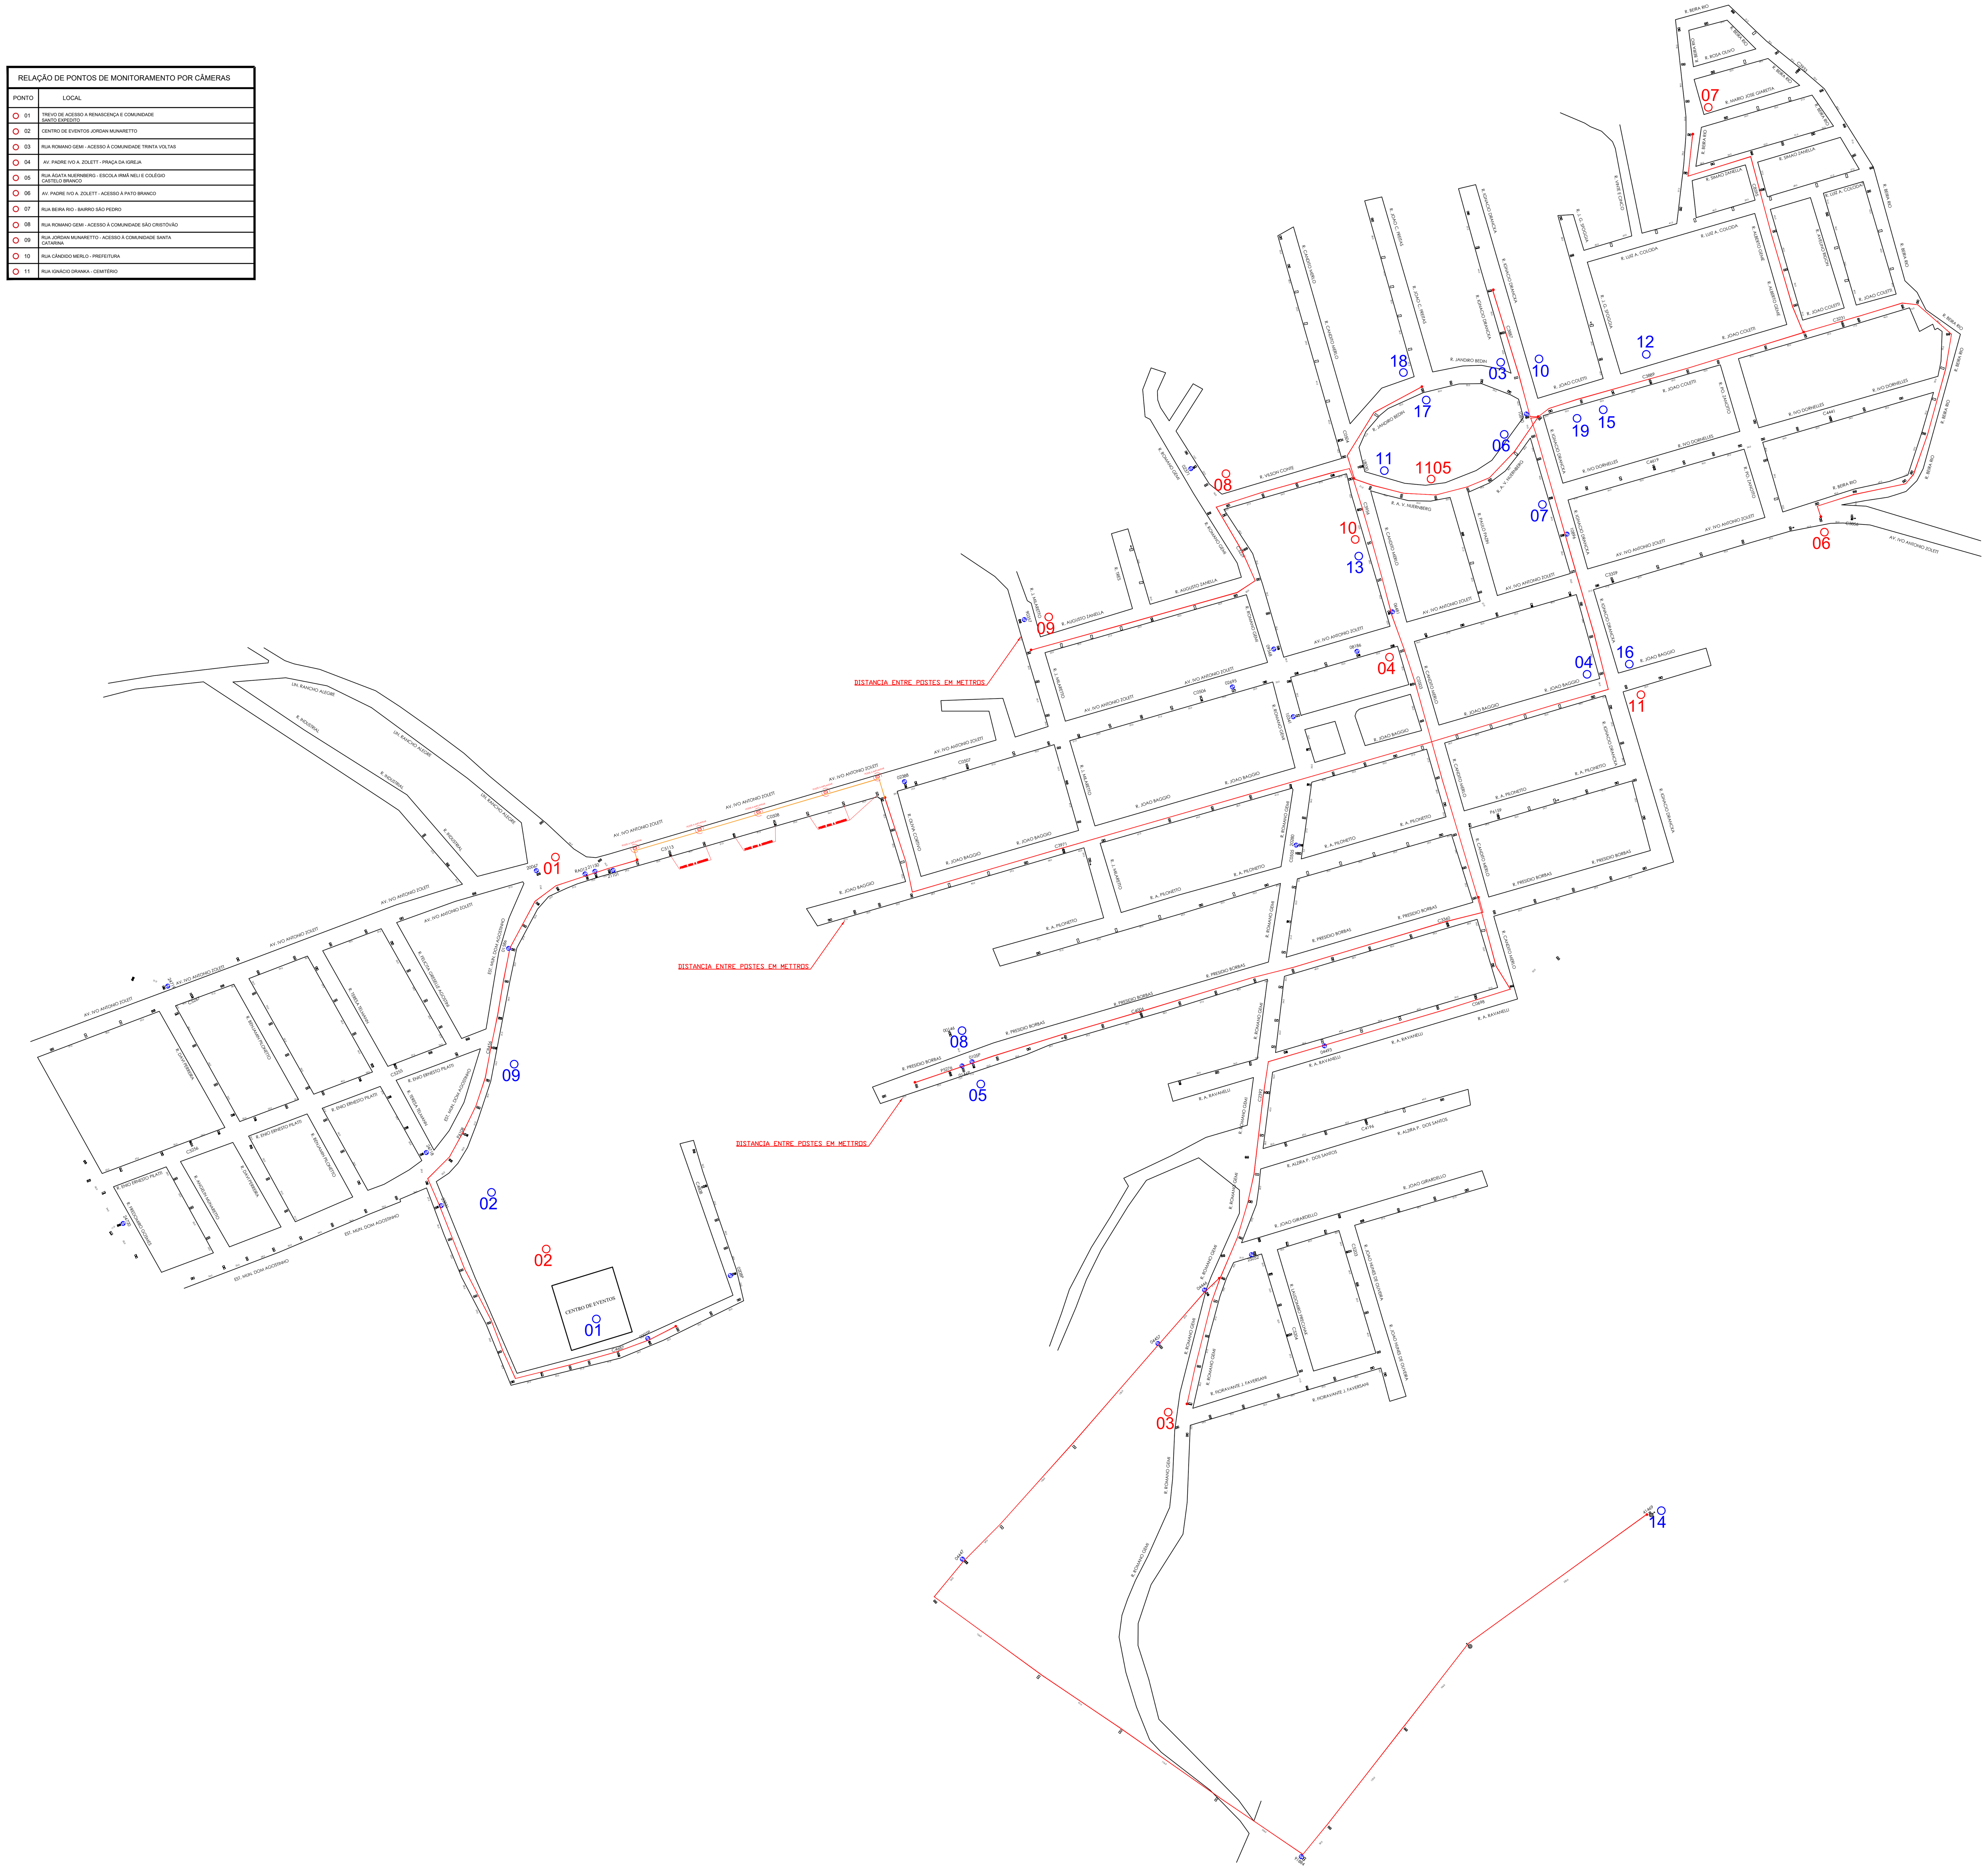

PROJETO: PREFEITURA MUNICIPLA DE BOM SUCESSO	Verificado	Data 15/04/2019
LOCAL: RUA CANDIDO MERLO - 2900 CENTRO TELEFONE: (46) 3234-1135		
ELABORAÇÃO: CH4 SOLUÇÕES EM ENGENHARIA RUA: LIDIO OLTRAMARI Nº 1682		
REQUERENTE: EXMO SR. NILSON ANTONIO FEVERSANI		
CONTEÚDO: ROTA DE FIBRA ÓTICA PERIMETRO DA CIDADE	ETAPA: 1	
RESPONSÁVEL TÉCNICO: MARCELO DALTOÉ BERGAMINI CREA: PR-177191/D		

PROJETO/DESENHO:	ESCALA:	DATA:	Nº ART:	FOLHA Nº:
	S/C		20191624628	1